



Tekeningen

School: Landstede Harderwijk

Klas: BA-coh20

Datum: 24-05-2023






- Gebouwen
- Parkeerplaatsen
- Fietsenstalling
- Zitplaatsen
- Paden
- Sportveld
- Recreatieveld
- Wadi

- Gras
- Natuurlijk (gras)gazon
- Natuurlijke tuin
- Bodembedekkers

- Heggen
- Bomen


- Straten
- Water
- Speeltuin

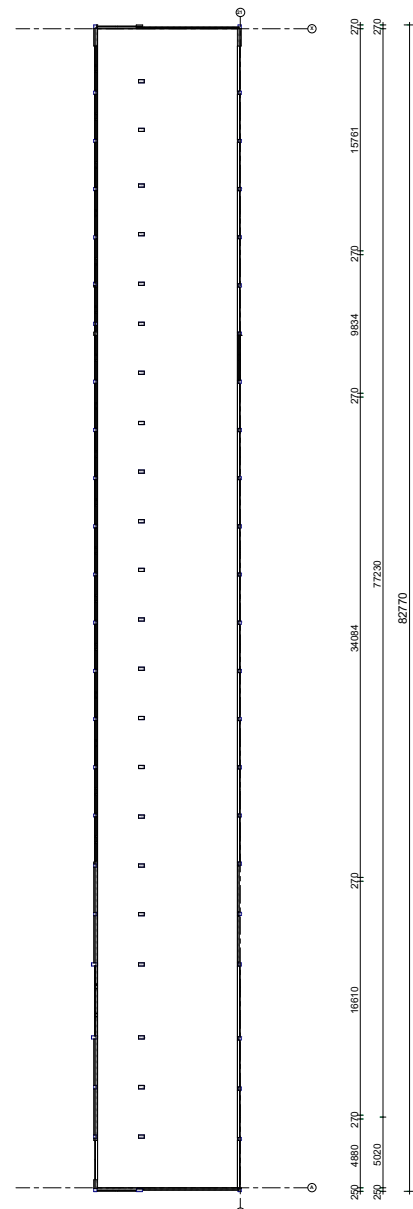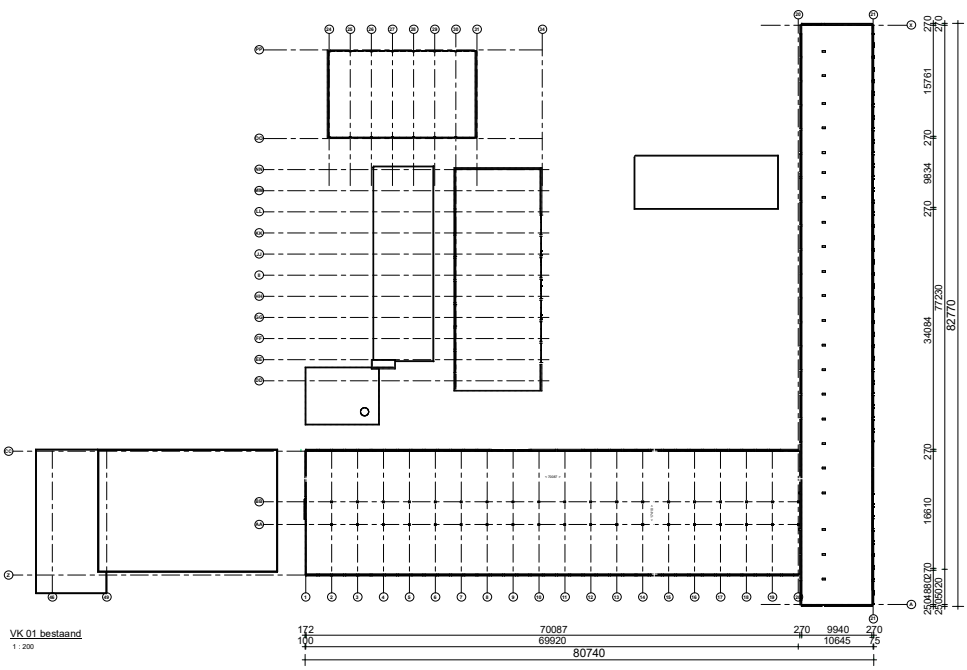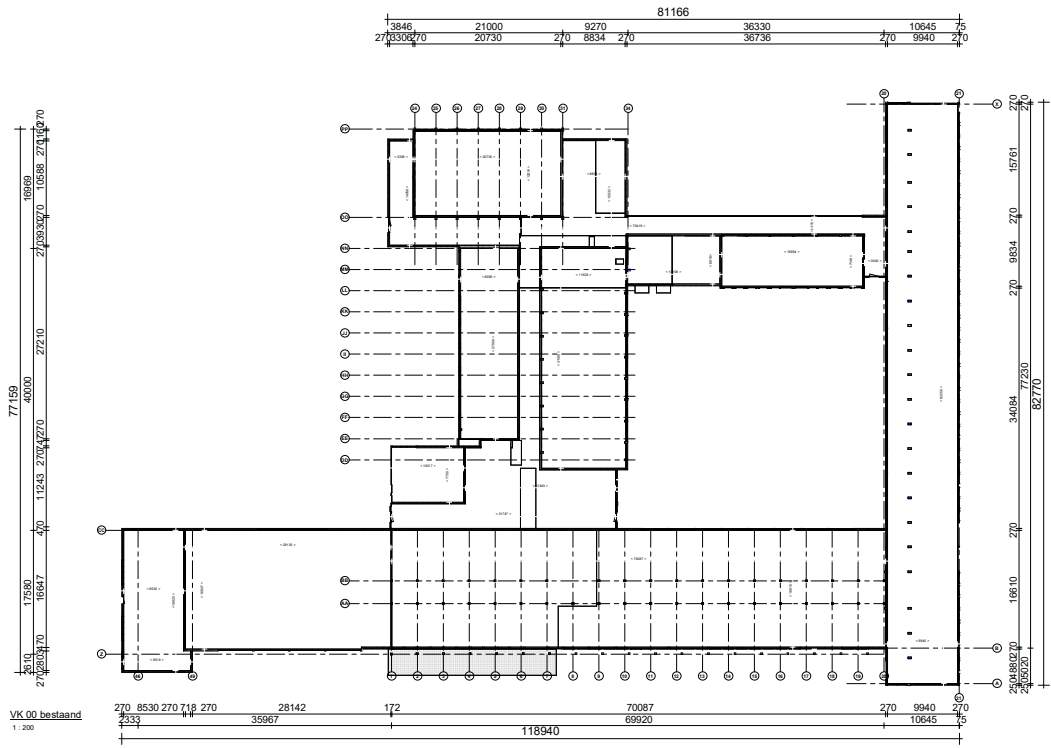


81166

3846	21000	9270	36330	10645	75
2703306270	20730	270	8834	270	9940
			36736		270




77159
40000
16969
2703930270
10588
270160270
27210
27210
470
11243
27074270
16647
17580
2610
2702803470

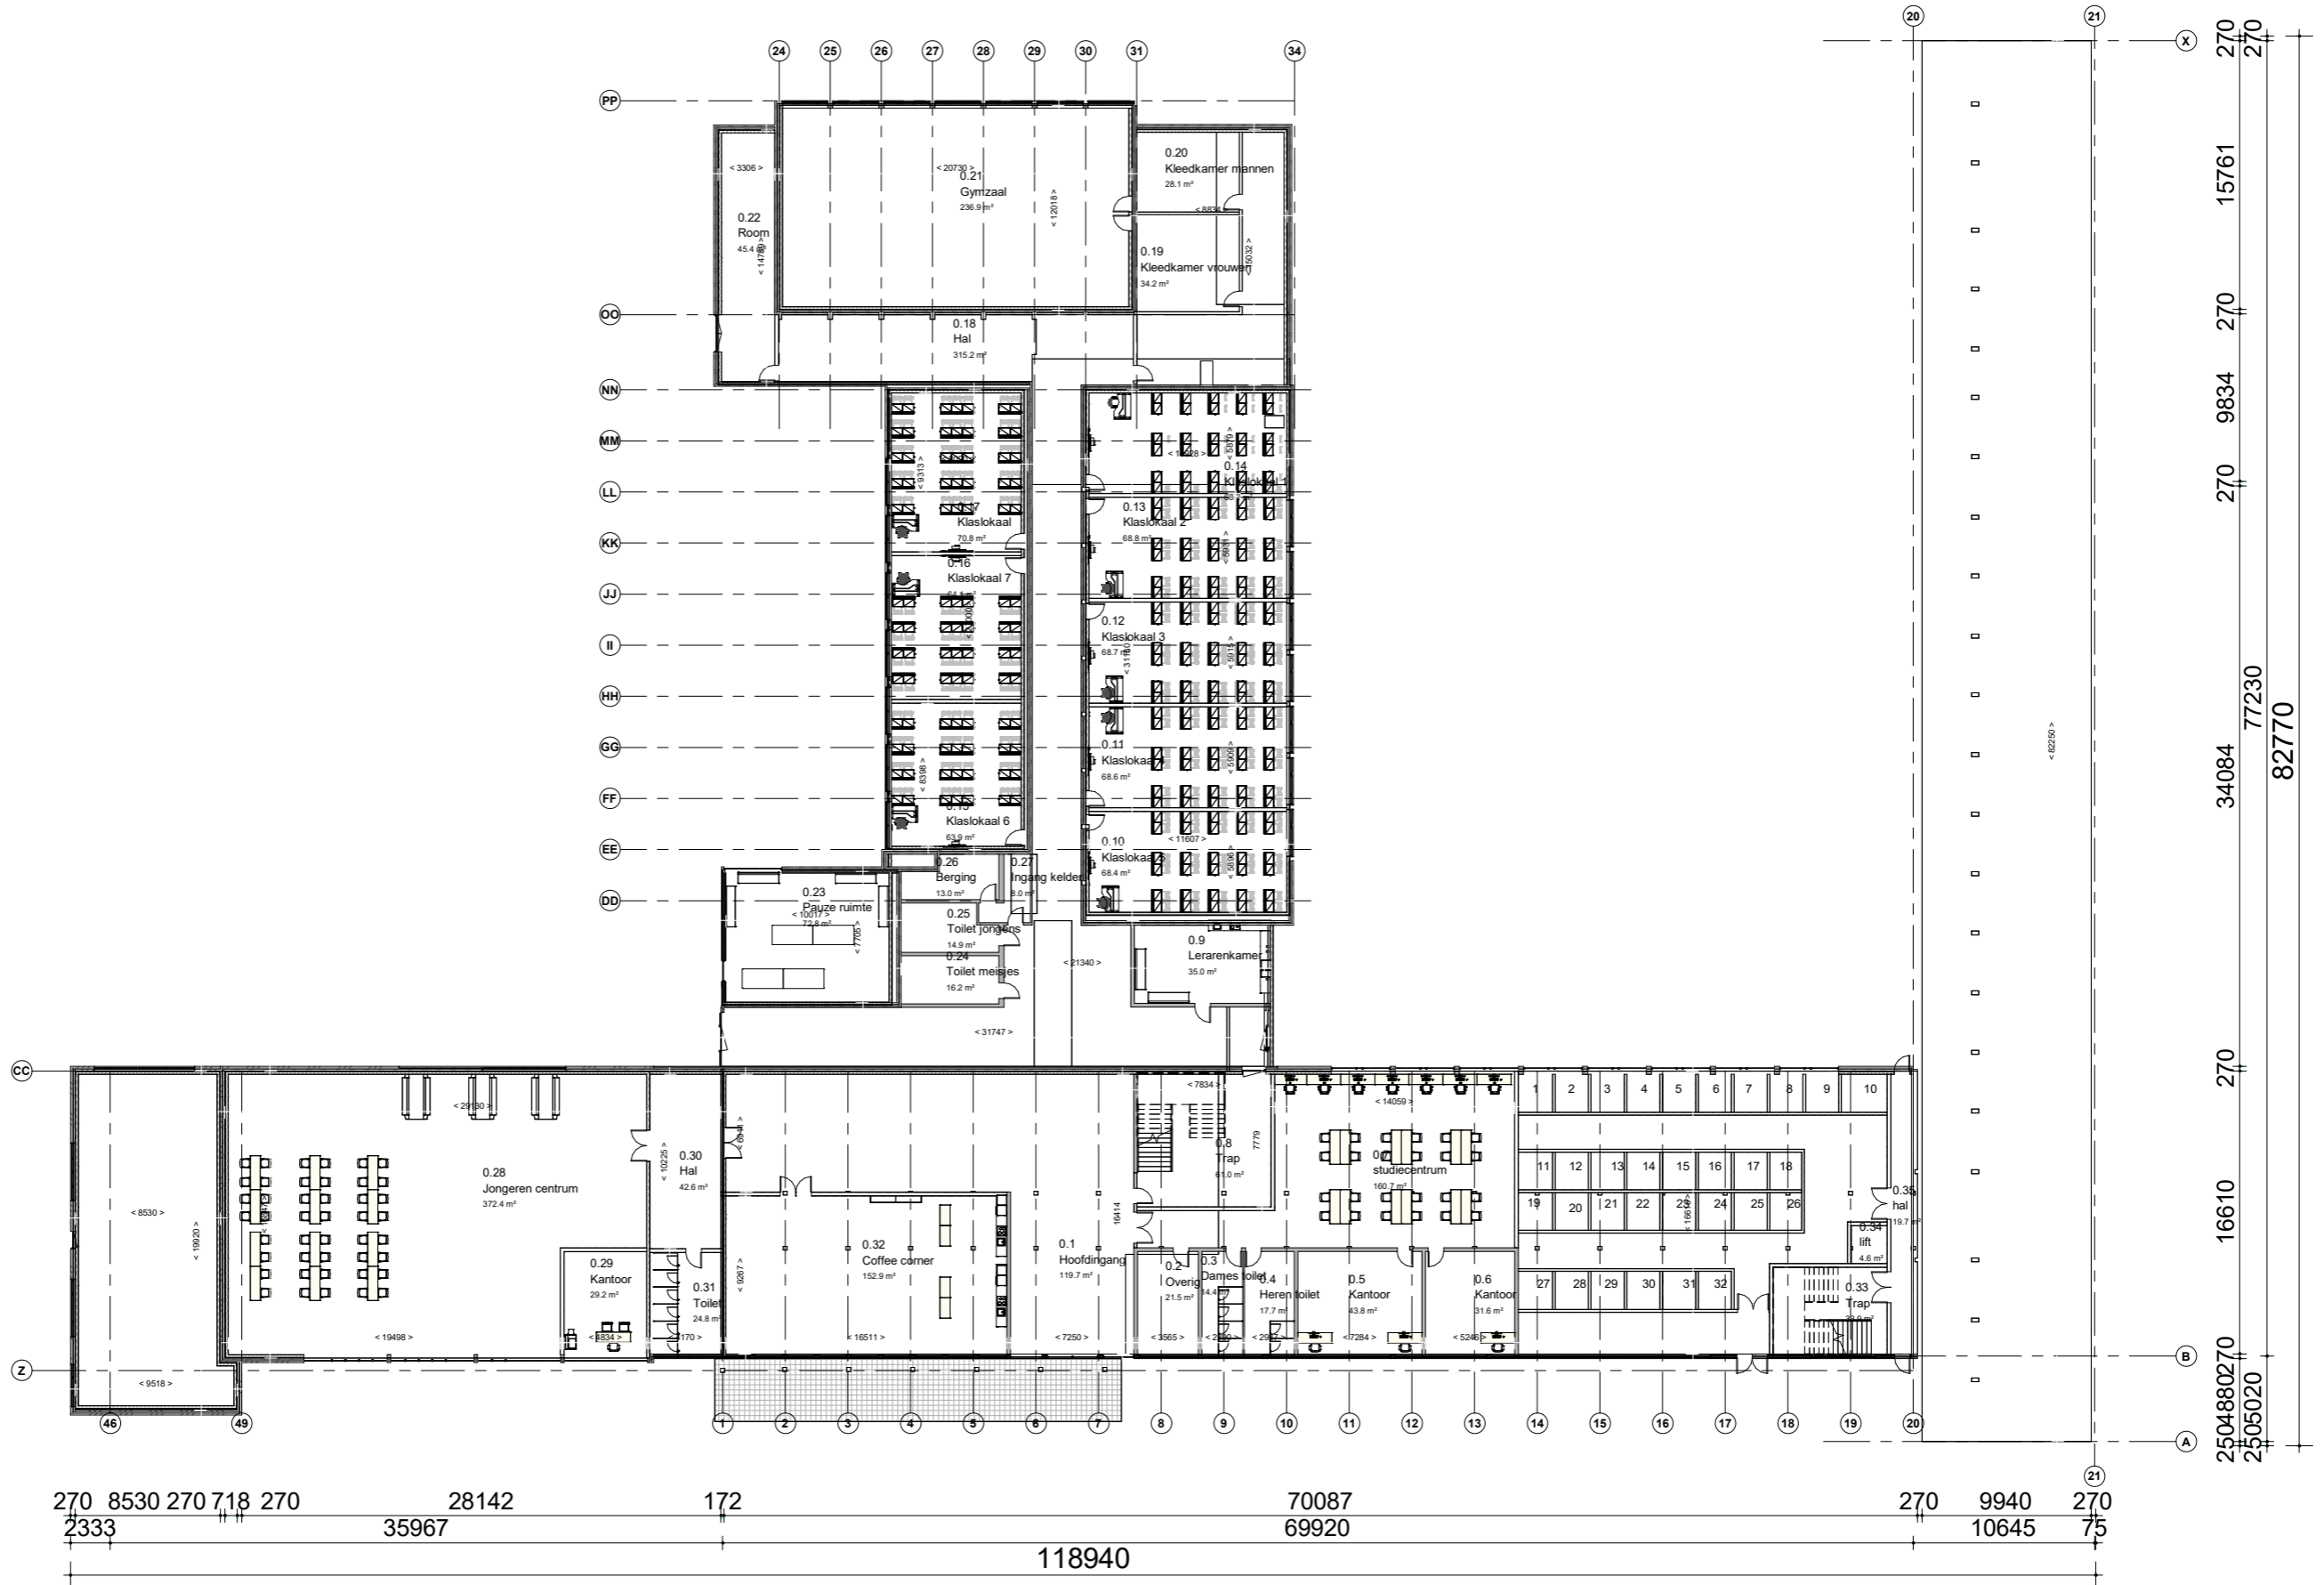


Plattegrond: begane grond

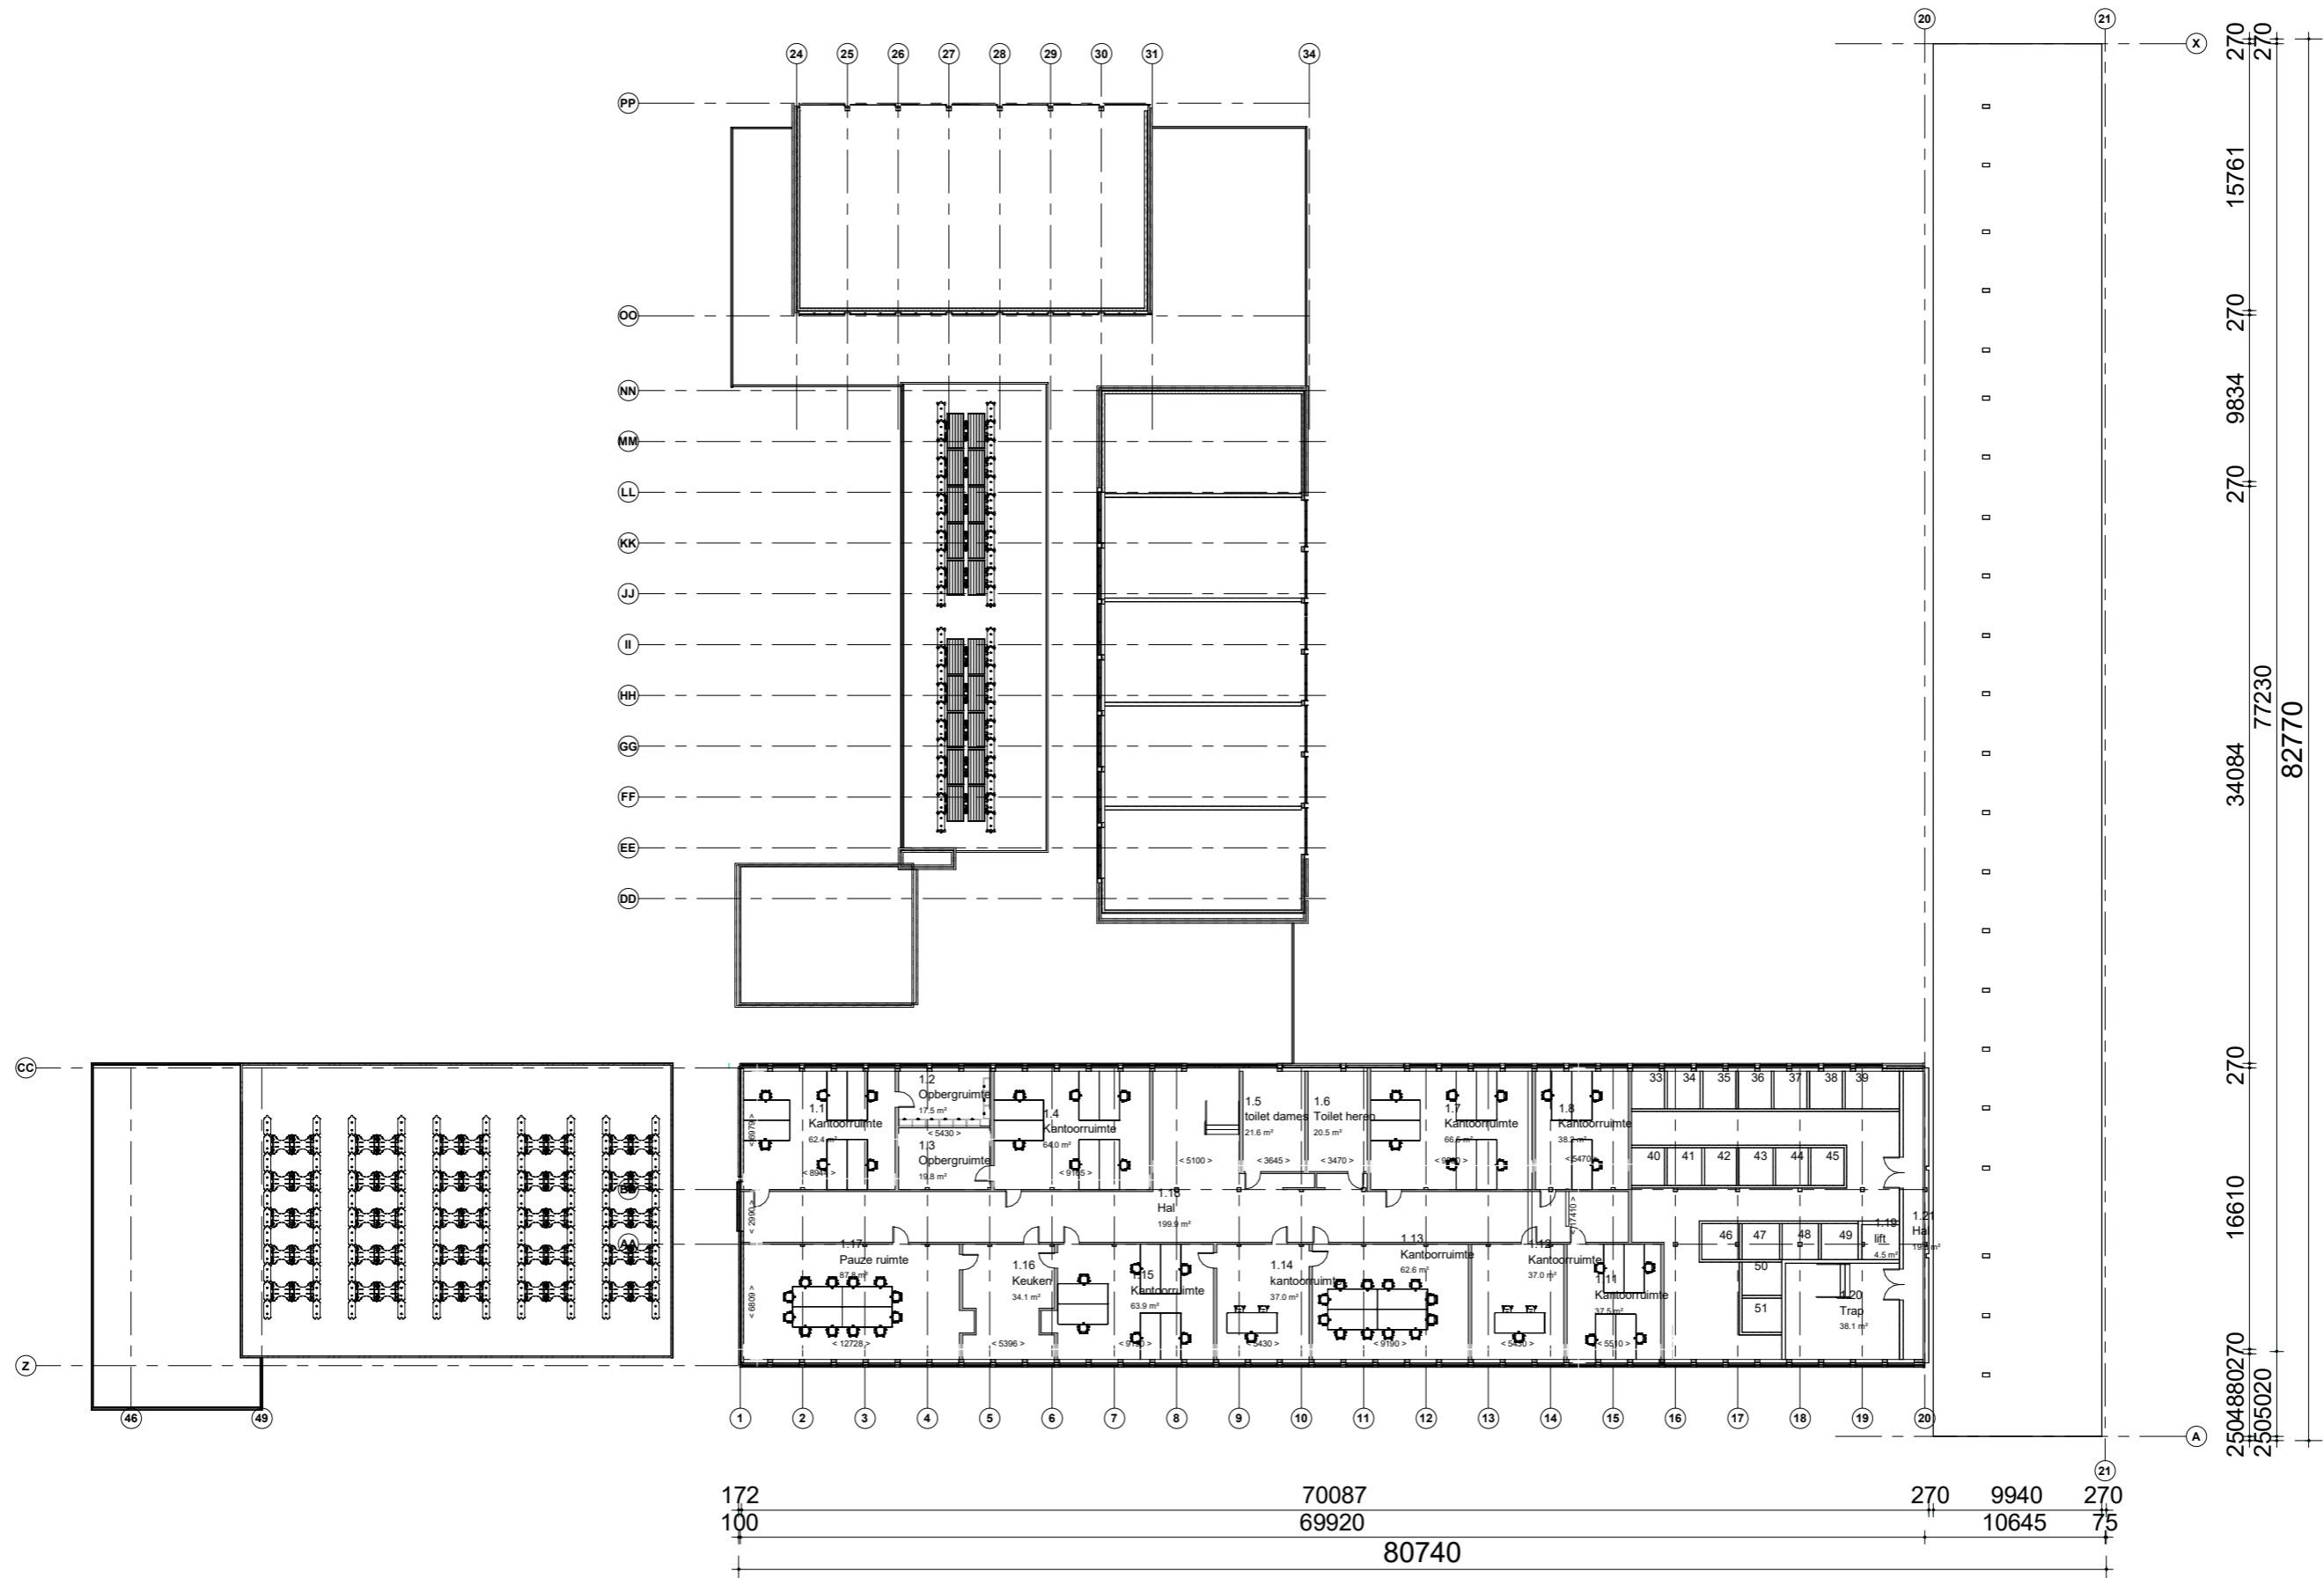


Plattegrond: eerste verdieping

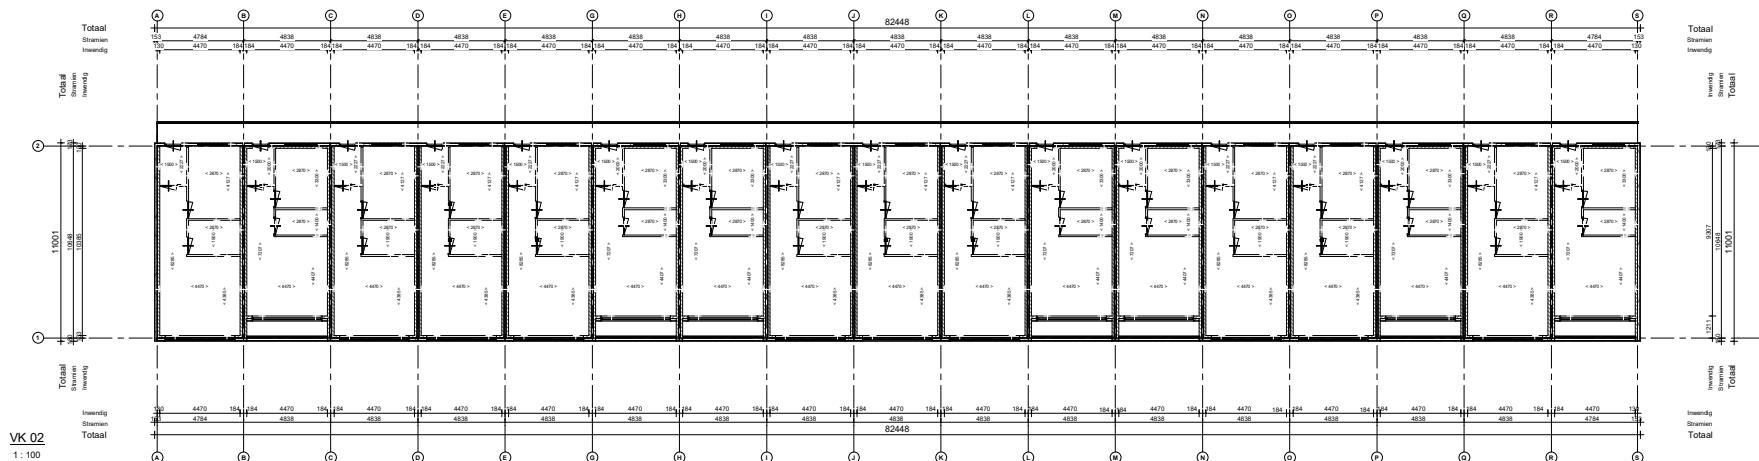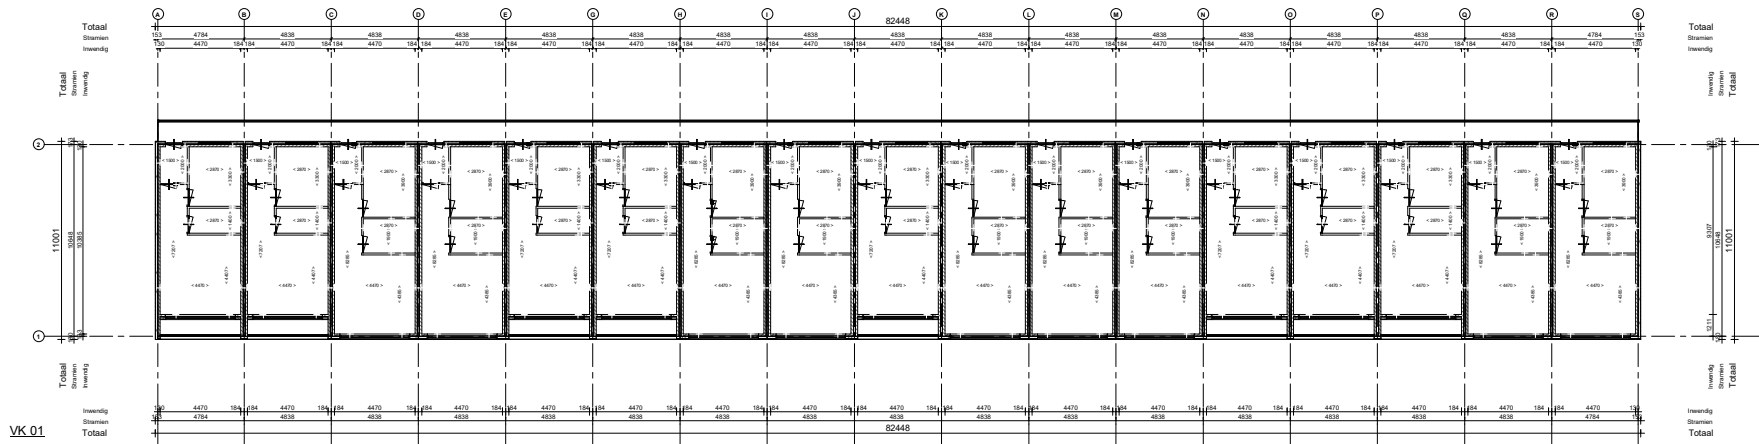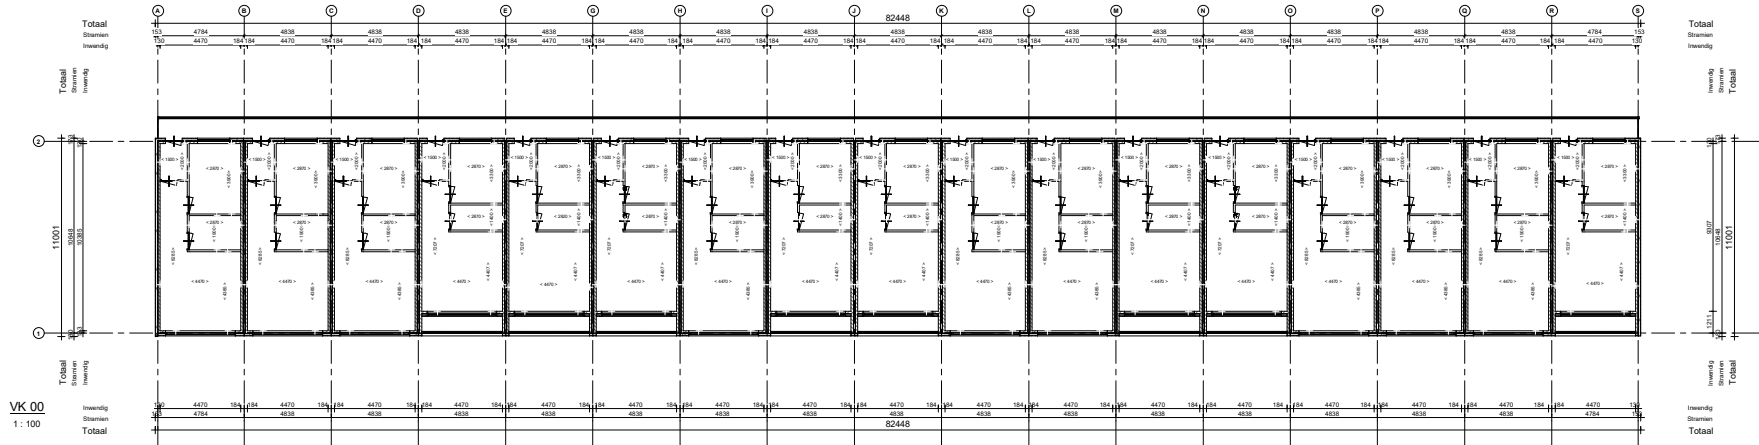


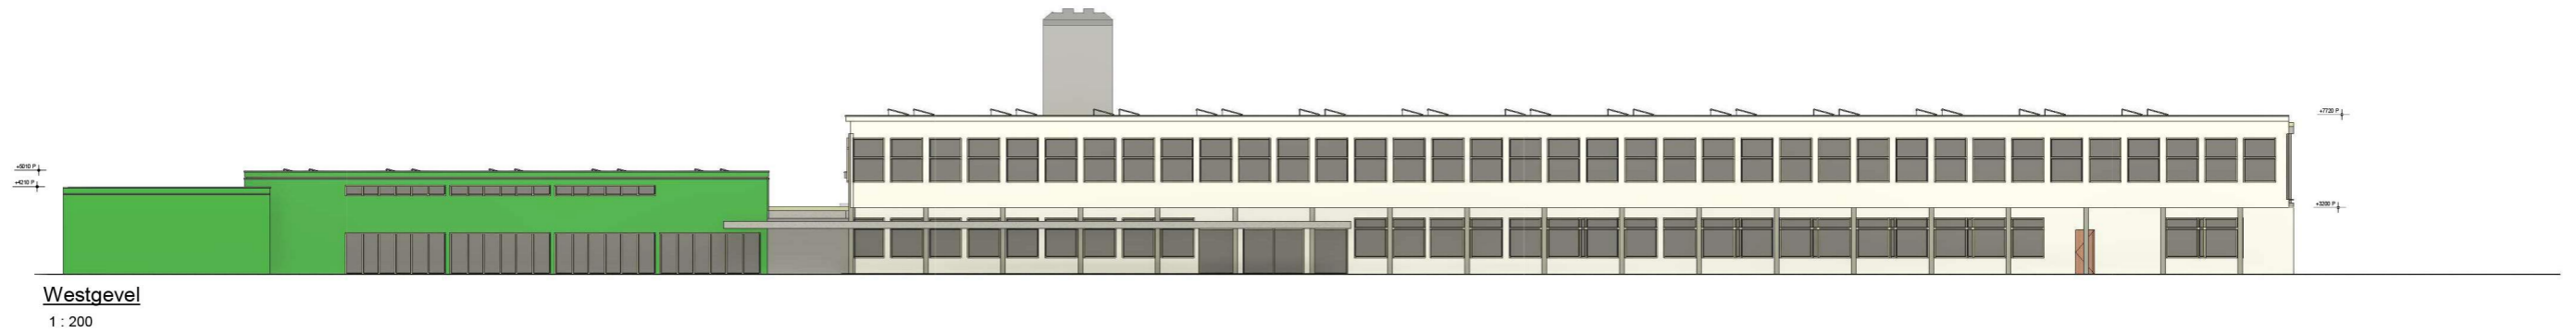


Westgevel
1 : 200

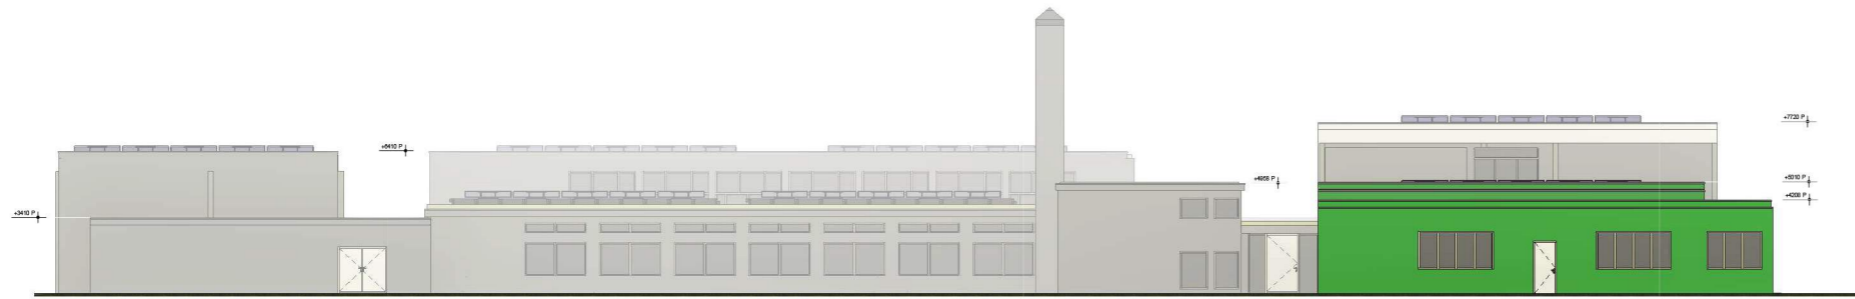

Noordgevel
1 : 200

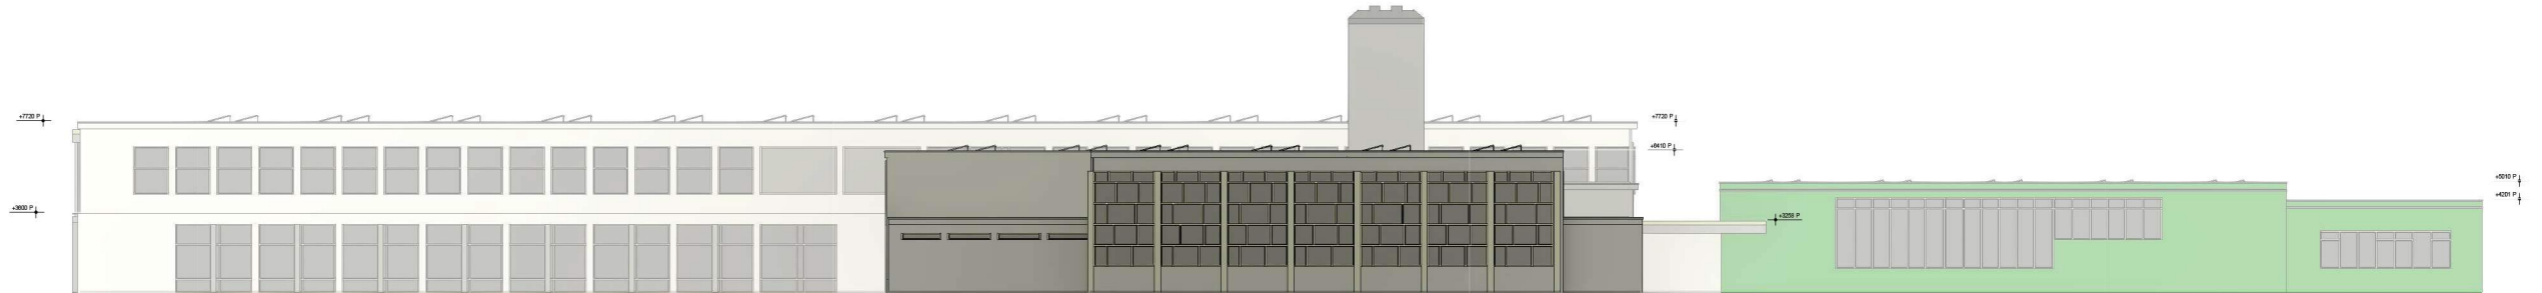


Oostgevel
1 : 200

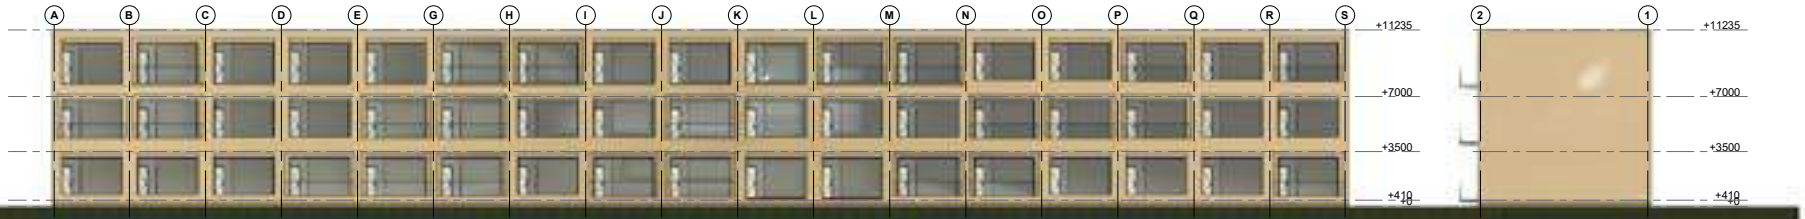

Zuidgevel
1 : 200

Westgevel
1 : 200

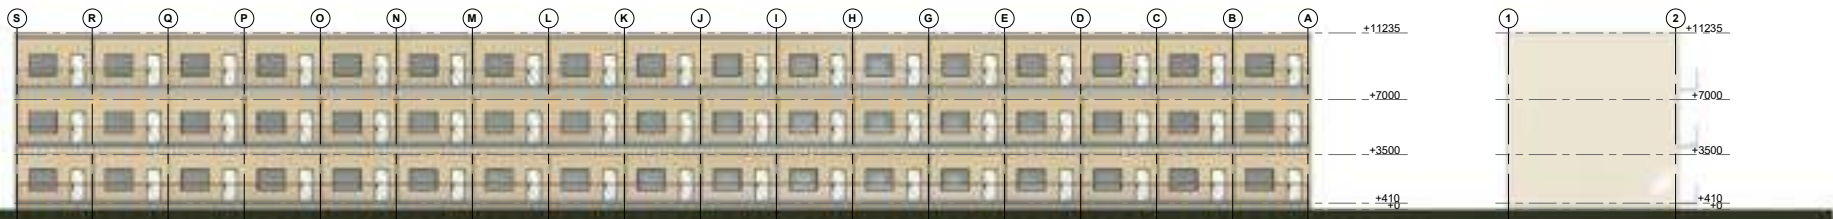


Noordgevel
1 : 200


Oostgevel
1 : 200

Doorsnedes

A-A

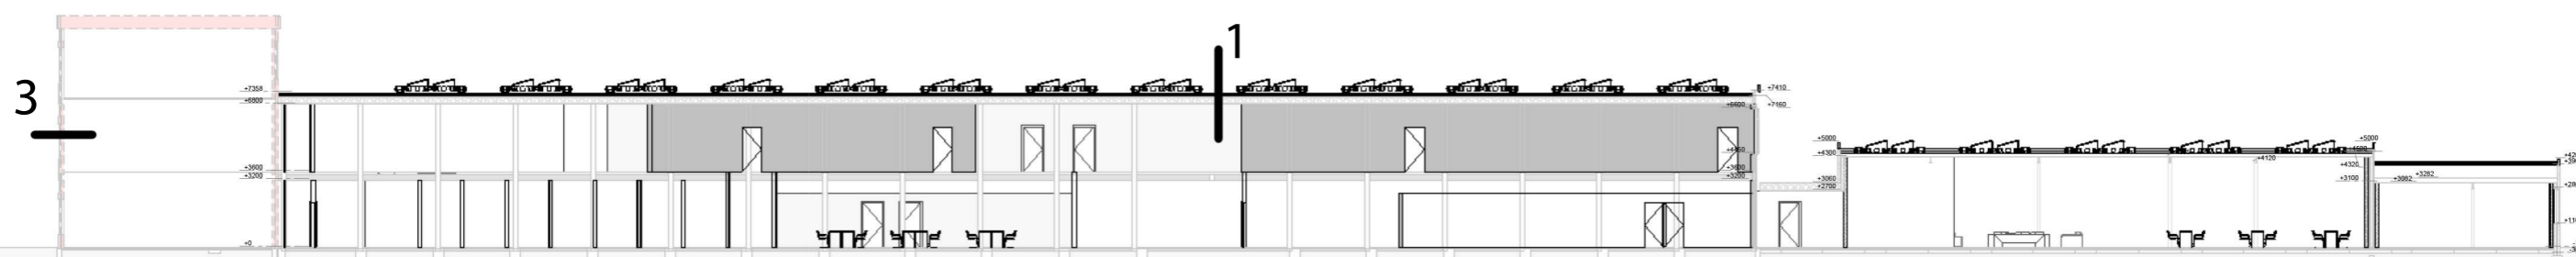


B-B

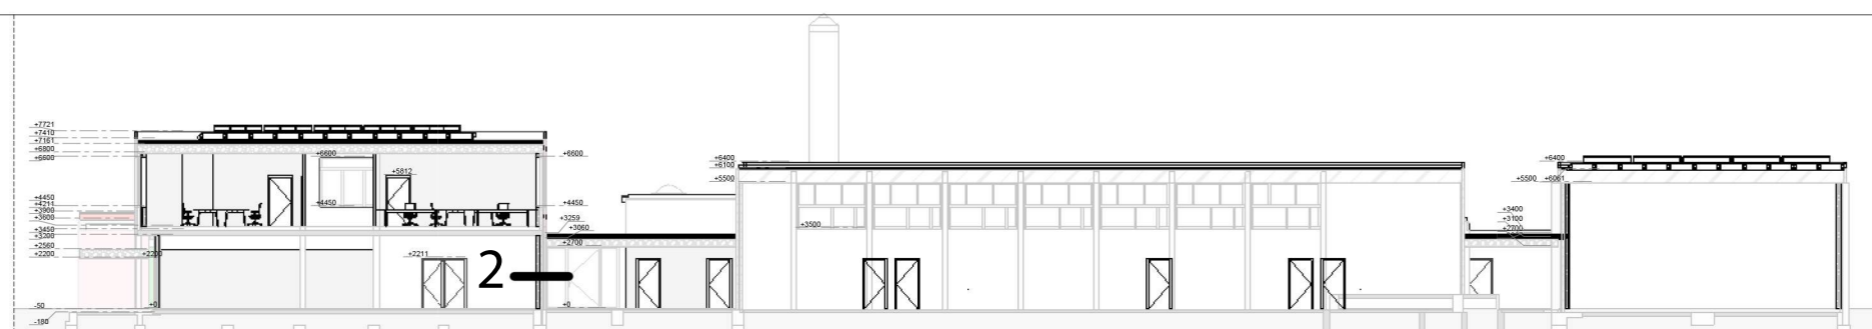

Dakopbouw

- Terreinbeplanting
- Substraat sedu
- Filterlaag
- Waterberging
- Wortenerende laag
- Folie waterwerende laag
- Isolatie XPS (50mm)
- Bestaande 2-laags APP dakbedekking
- Bestaande steenwolisolatie (100mm)
- Bestaande dampremmende folie
- Bestaande staaldak SAB 153R/930 P4L -B cannelures vulling

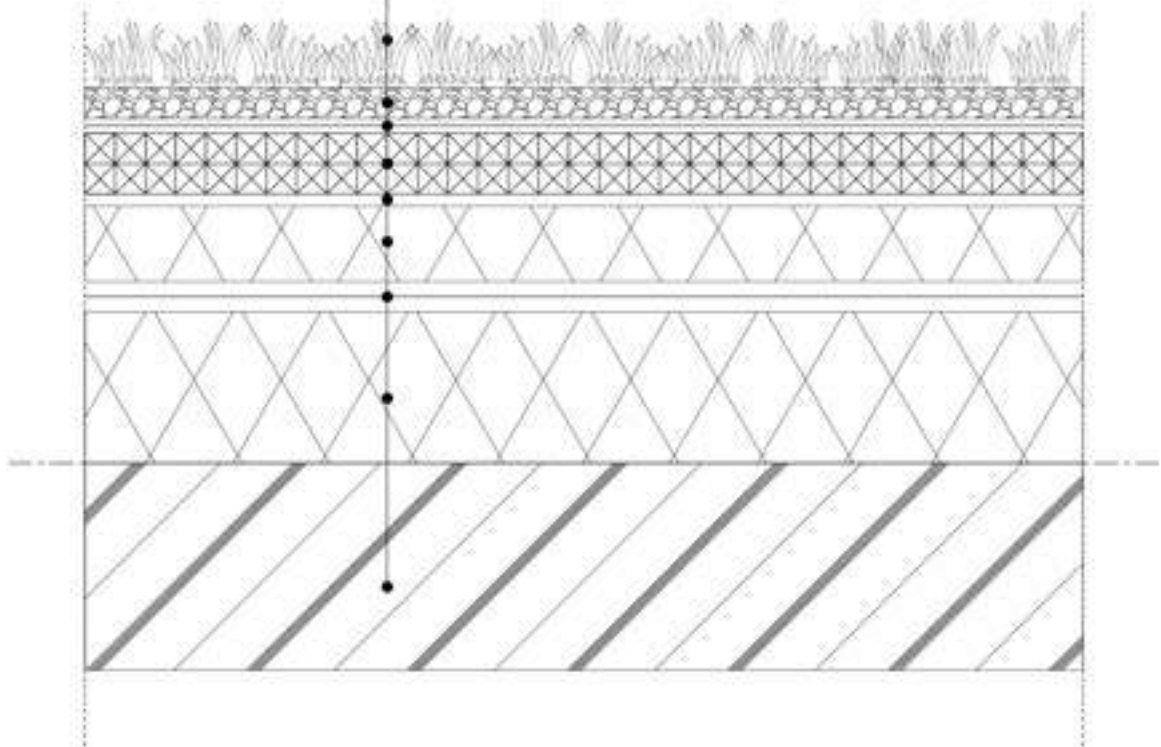

Project **Van der Capellen**

Project Number

Drawing **Blaauw-groen dak**


A4 1:5

001

Issue Date 05/24/23

Drawn By Anouk Hofstede

Phase Voorontwerp

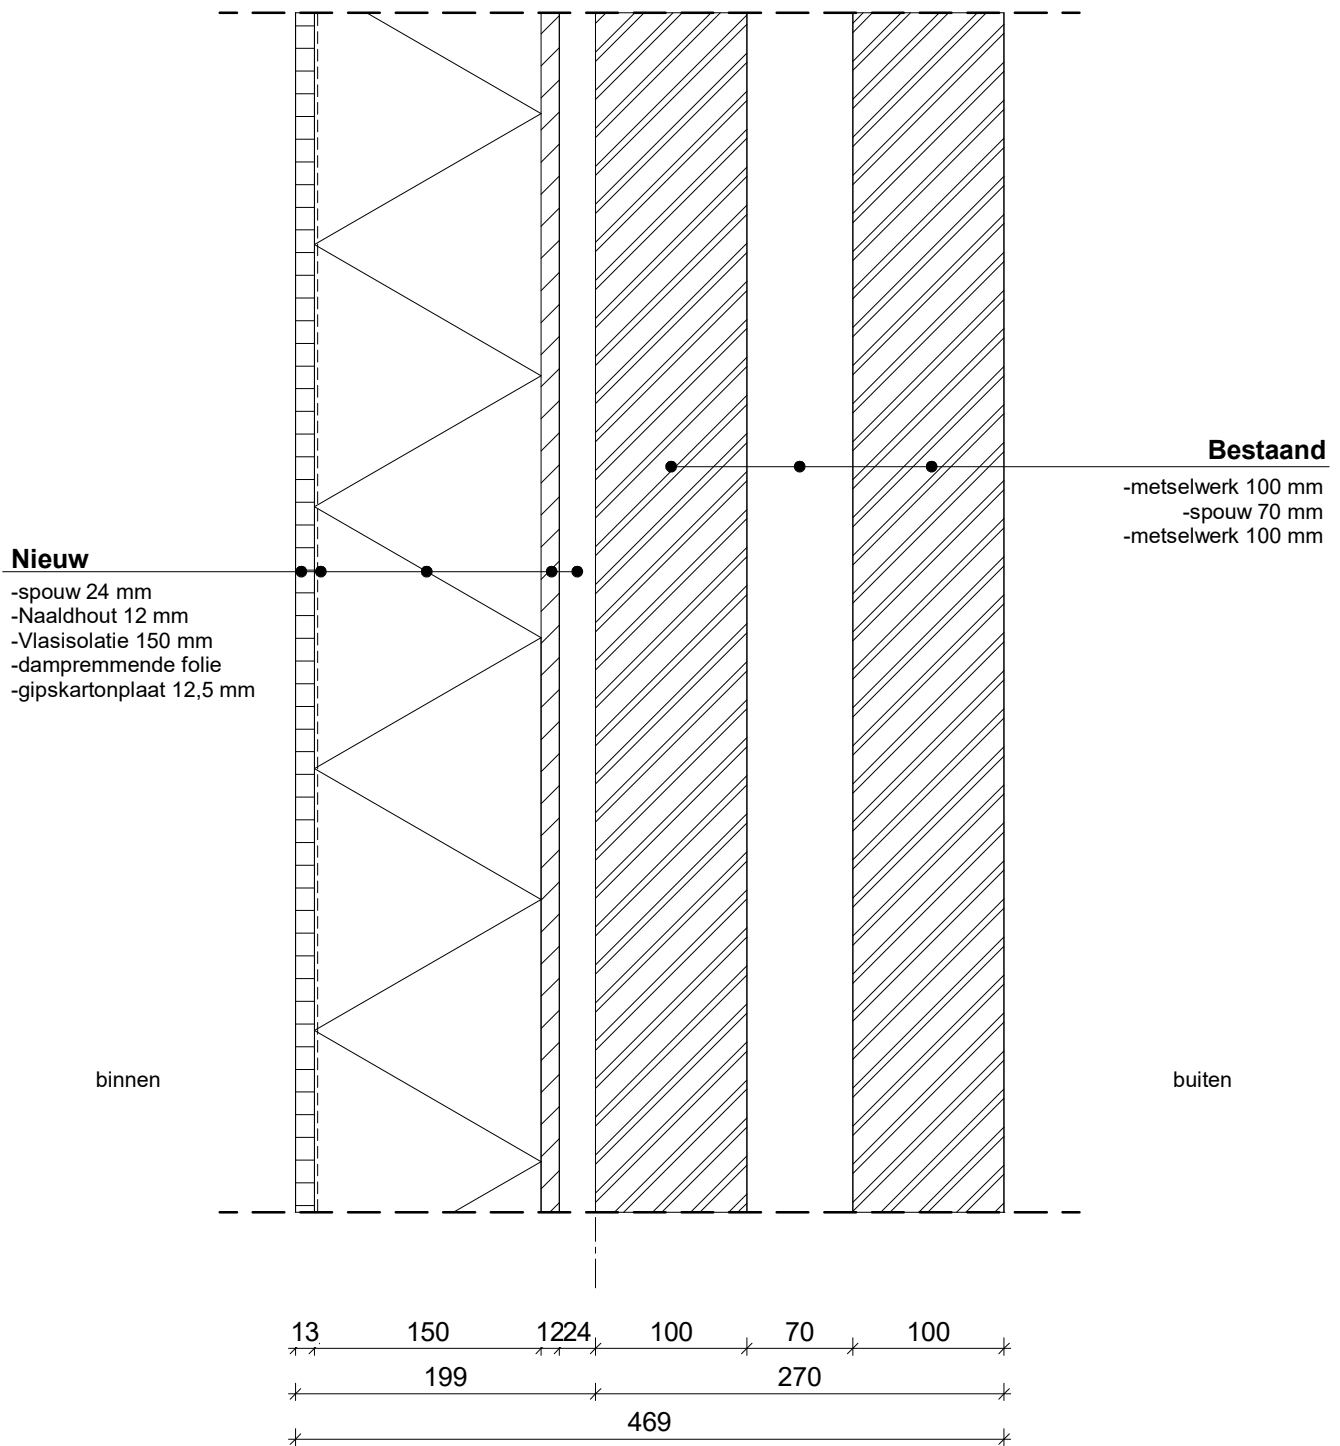

Project

Van der Capellen

Drawing

Naisolatie metselwerk

A4 1:5

Issue Date

05/24/23

Drawn By

Sjors Leenman

Phase


Voorontwerp

Detail Number

002



1. Gevelbekleding
2. Regelwerk
3. agepan 16 mm
4. HSB wand 38 x 140
5. OSB 15 mm

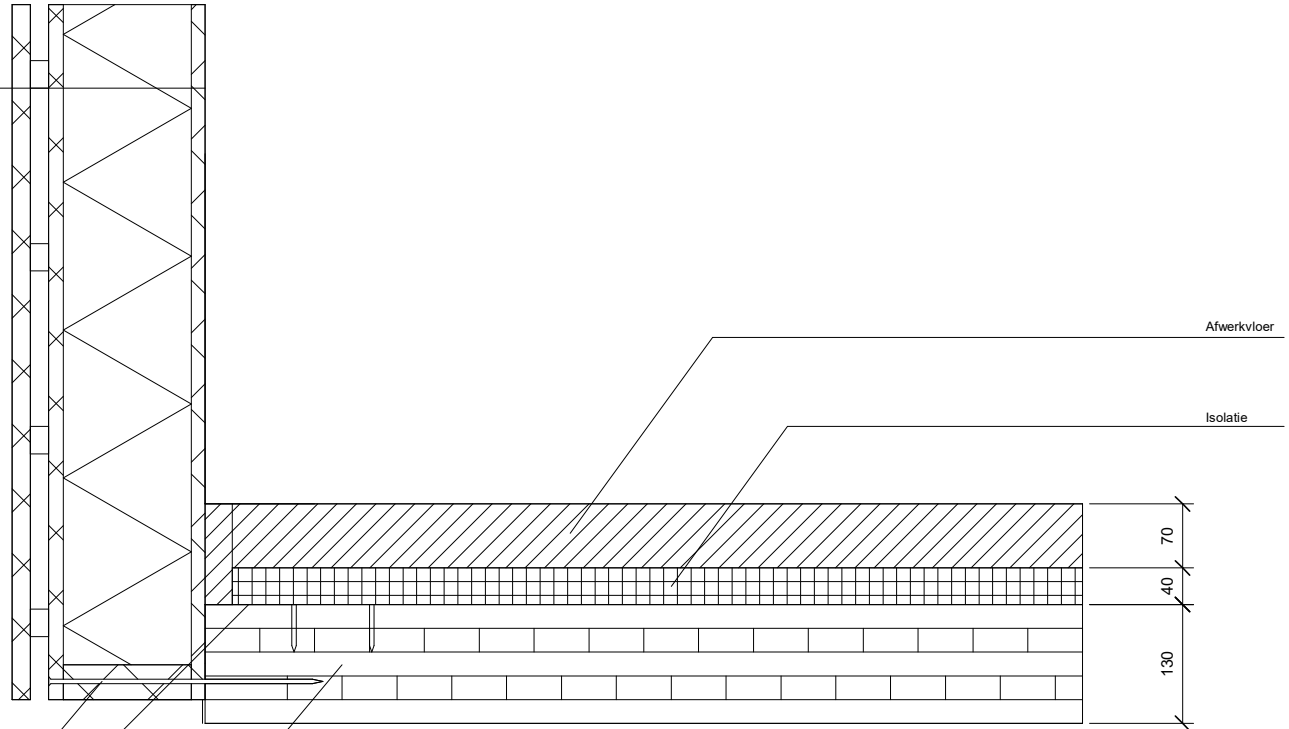

Schroef

Beugel

CLT constructie

Afwerkvloer

Isolatie

70
40
130

Project **Van der Capellen**

Project Number

Drawing **Unnamed**

A3 1:5

002

Issue Date 24/05/23

Drawn By Author

Phase Status

