VERDIEPING 7.000+

nieuw glas waar nodig plaatsen

nieuwe dakbedekking aanbrengen (±320m²)
1 laag geperforeerd en 1 laag gemodificeerd

nieuwe dakbedekking aanbrengen (±300m²)
1 laag geperforeerd en 1 laag gemodificeerd

7.000+

15x aanzetrede 21lmm
16x optrede 187,5mm

deur schilderen +
dichtlassen

trap herstellen, schilderen en voorzien van nieuw leuningwerk.

vluchtdeur: herstellen, schilderen en voorzien van paniekuitrijng

deur schilderen +
dichtlassen

7.000+

Rev.	Datum	Omschrijving	Status	Gtkt.	Gecontr.	Goedgek.
1	26-04-2011	AANPASSINGEN N.A.V. TEK. ARCHITECT	D	RL	AvdG	
0	04-01-2011	EERSTE UITGAVE	D	RL	AvdG	

Opdrachtgever : INGENIEURSBUREAU DRECHTSTEDEN

Project : CASCO HERSTEL BIESBOSCHHAL

Onderwerp : VERDIEPING 7.000+
NIEUWE SITUATIE

Schaal : 1:100 | Bestek no. : | Doc. no.: IB.002_TB1011 Blad :

Formaat : A1+ | Tekeningenlijst :

Ingenieurs raadgevend

Ingenieursbureau Sijpkensteijn BV Curieweg 7 Postbus 17 3200 AA Spijkenisse
Telefoon : (0181) 62 10 11 Telefax : (0181) 62 02 54 Email : mail@bsgroep.com Internet : www.bsgroep.com

Onderdeel van Mobding BBS Groep BV

ALGEMENE OPMERKINGEN

KRAAN T.P.V ZUIDGEVEL NIET OP TEKENING AANGEGEVEN
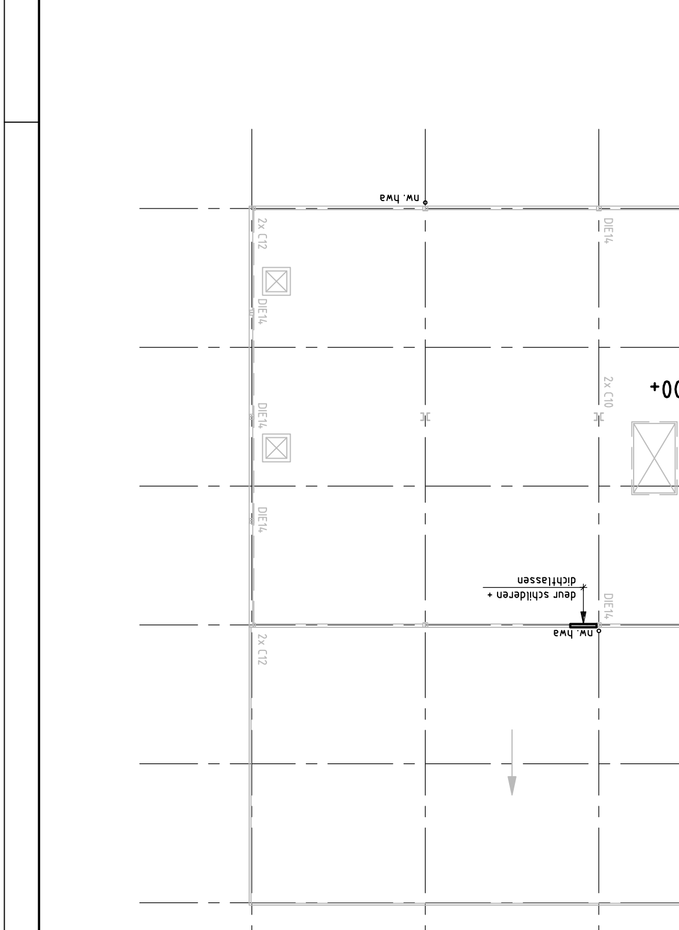
SITUATIE