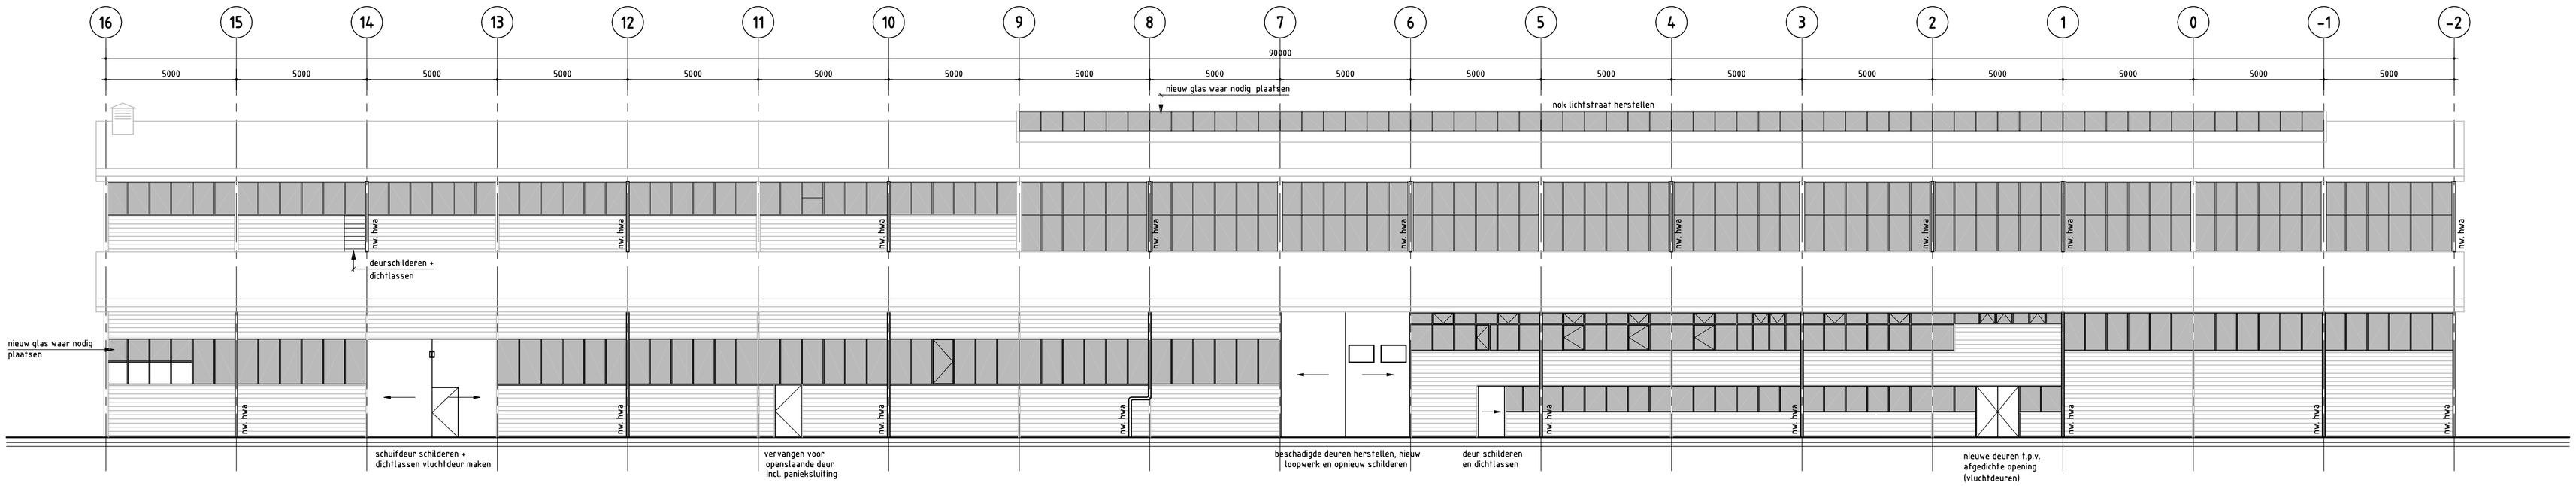

WESTGEVEL

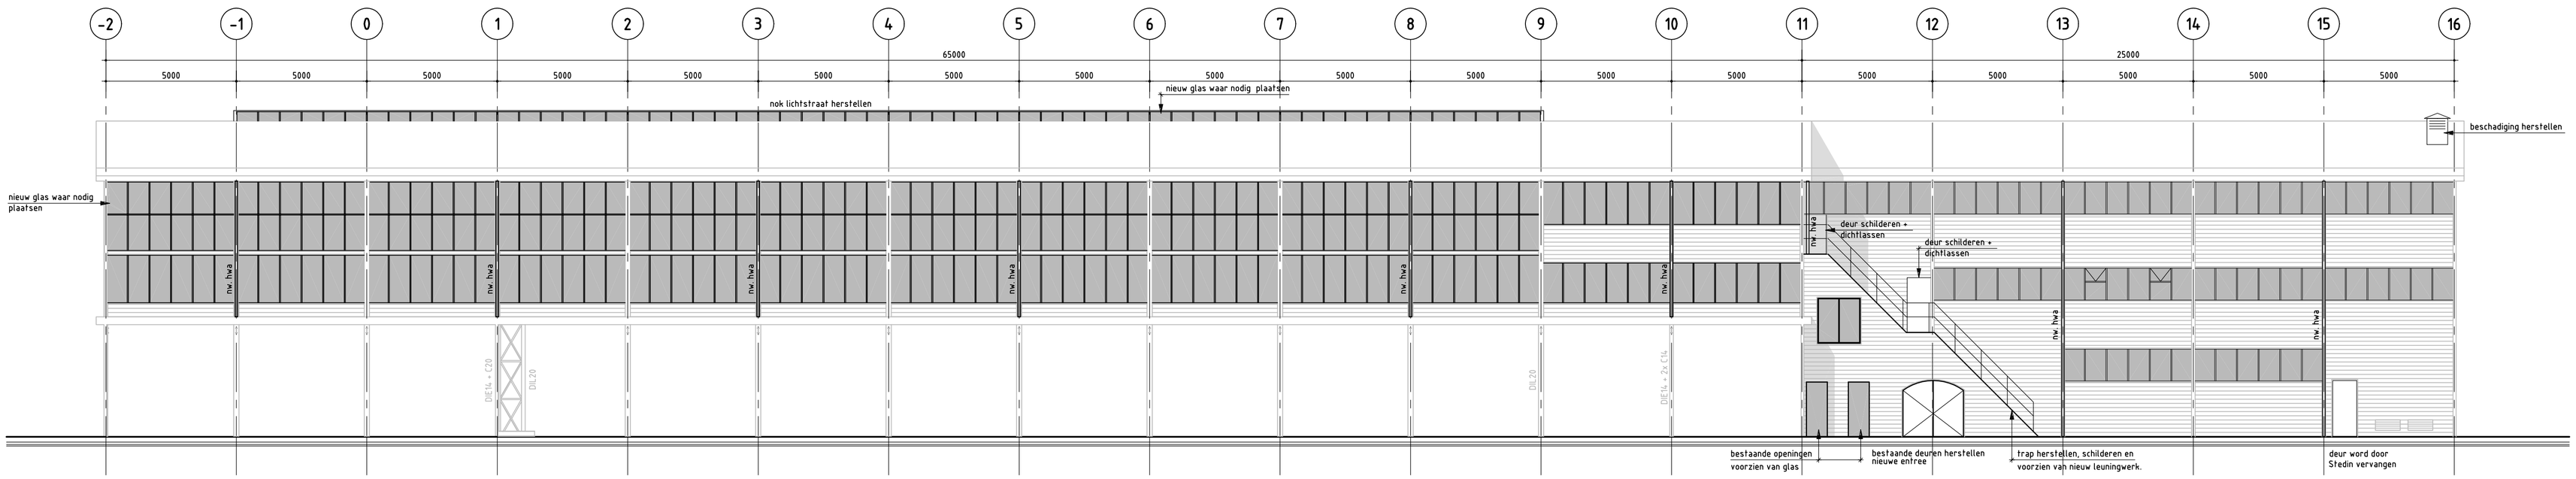

OOSTGEVEL (AS B)

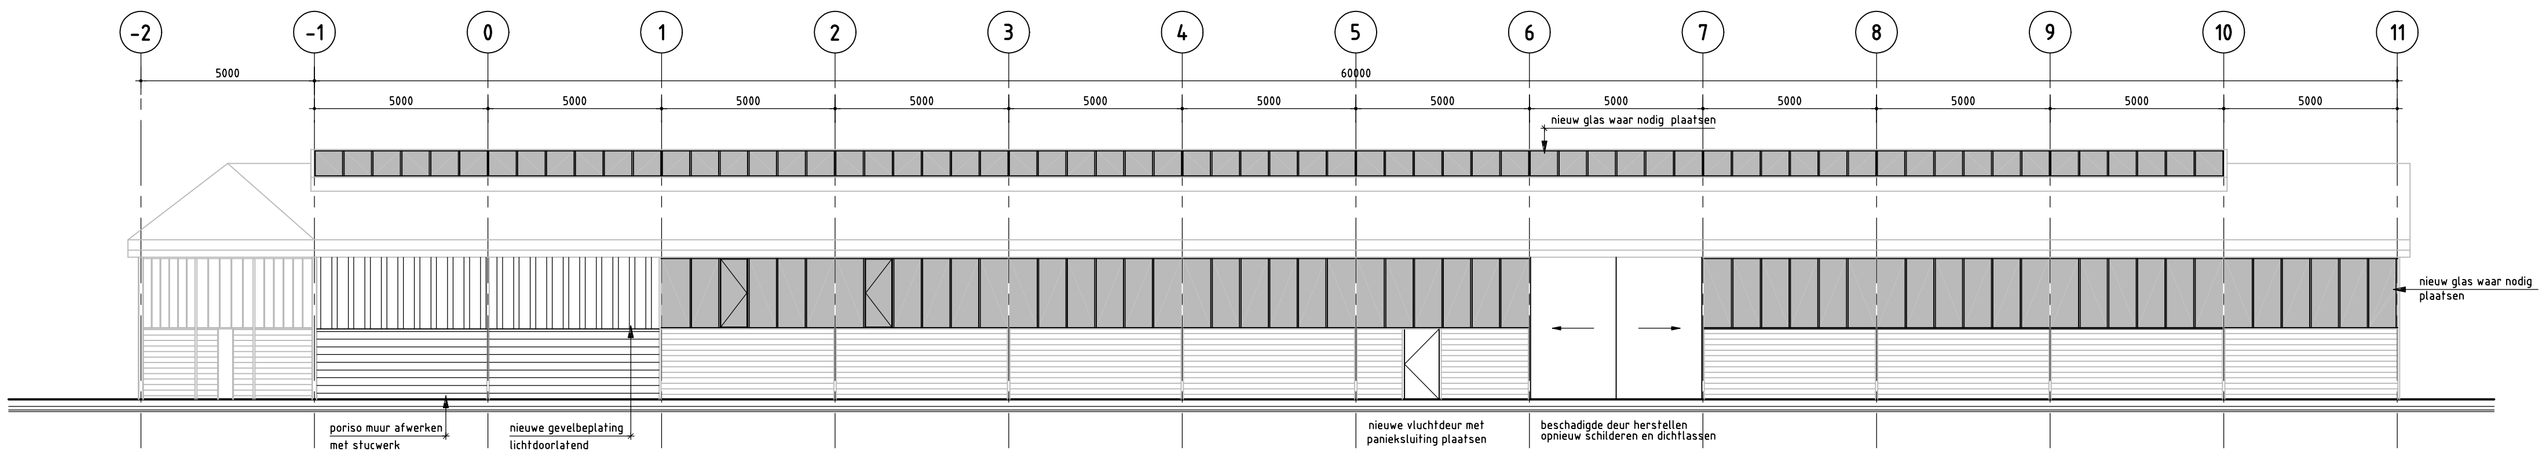

OOSTGEVEL (AS A)

ALGEMENE OPMERKINGEN

KRAAN T.P.V ZUIDGEVEL NIET OP TEKENING AANGEGEVEN

Rev.	Datum	Omschrijving	Status	Get.	Gecontr.	Goedgek.
1	26-04-2011	AANPASSINGEN N.A.V. TEK. ARCHITECT	D	RL	AvdG	
0	04-01-2011	EERSTE UITGAVE	D	RL	AvdG	

raadgevende Ingenieurs

Opdrachtgever : INGENIEURSBUREAU DRECHTSTEDEN
Project : CASCO HERSTEL BIESBOSCHHAL
Onderwerp : OOST EN WESTGEVEL
NIEUWE SITUATIE

Schaal : 1:100
Formaat : A1+
Bestek no. :
Tekeningenlijst :
Doc. no.: ID.002_TB1013 Blad :

Ingenieursbureau Spijkenisse BV Curieweg 7, Postbus 17 3200 AA Spijkenisse
Telefoon : (0181) 62 10 11 Telefax : (0181) 62 02 54 Email : mail@ibsgroep.com Internet : www.ibsgroep.com
Onderdeel van Holding IBS Groep bv

BSGRATIS