



NOORDGEVEL (AS 11)

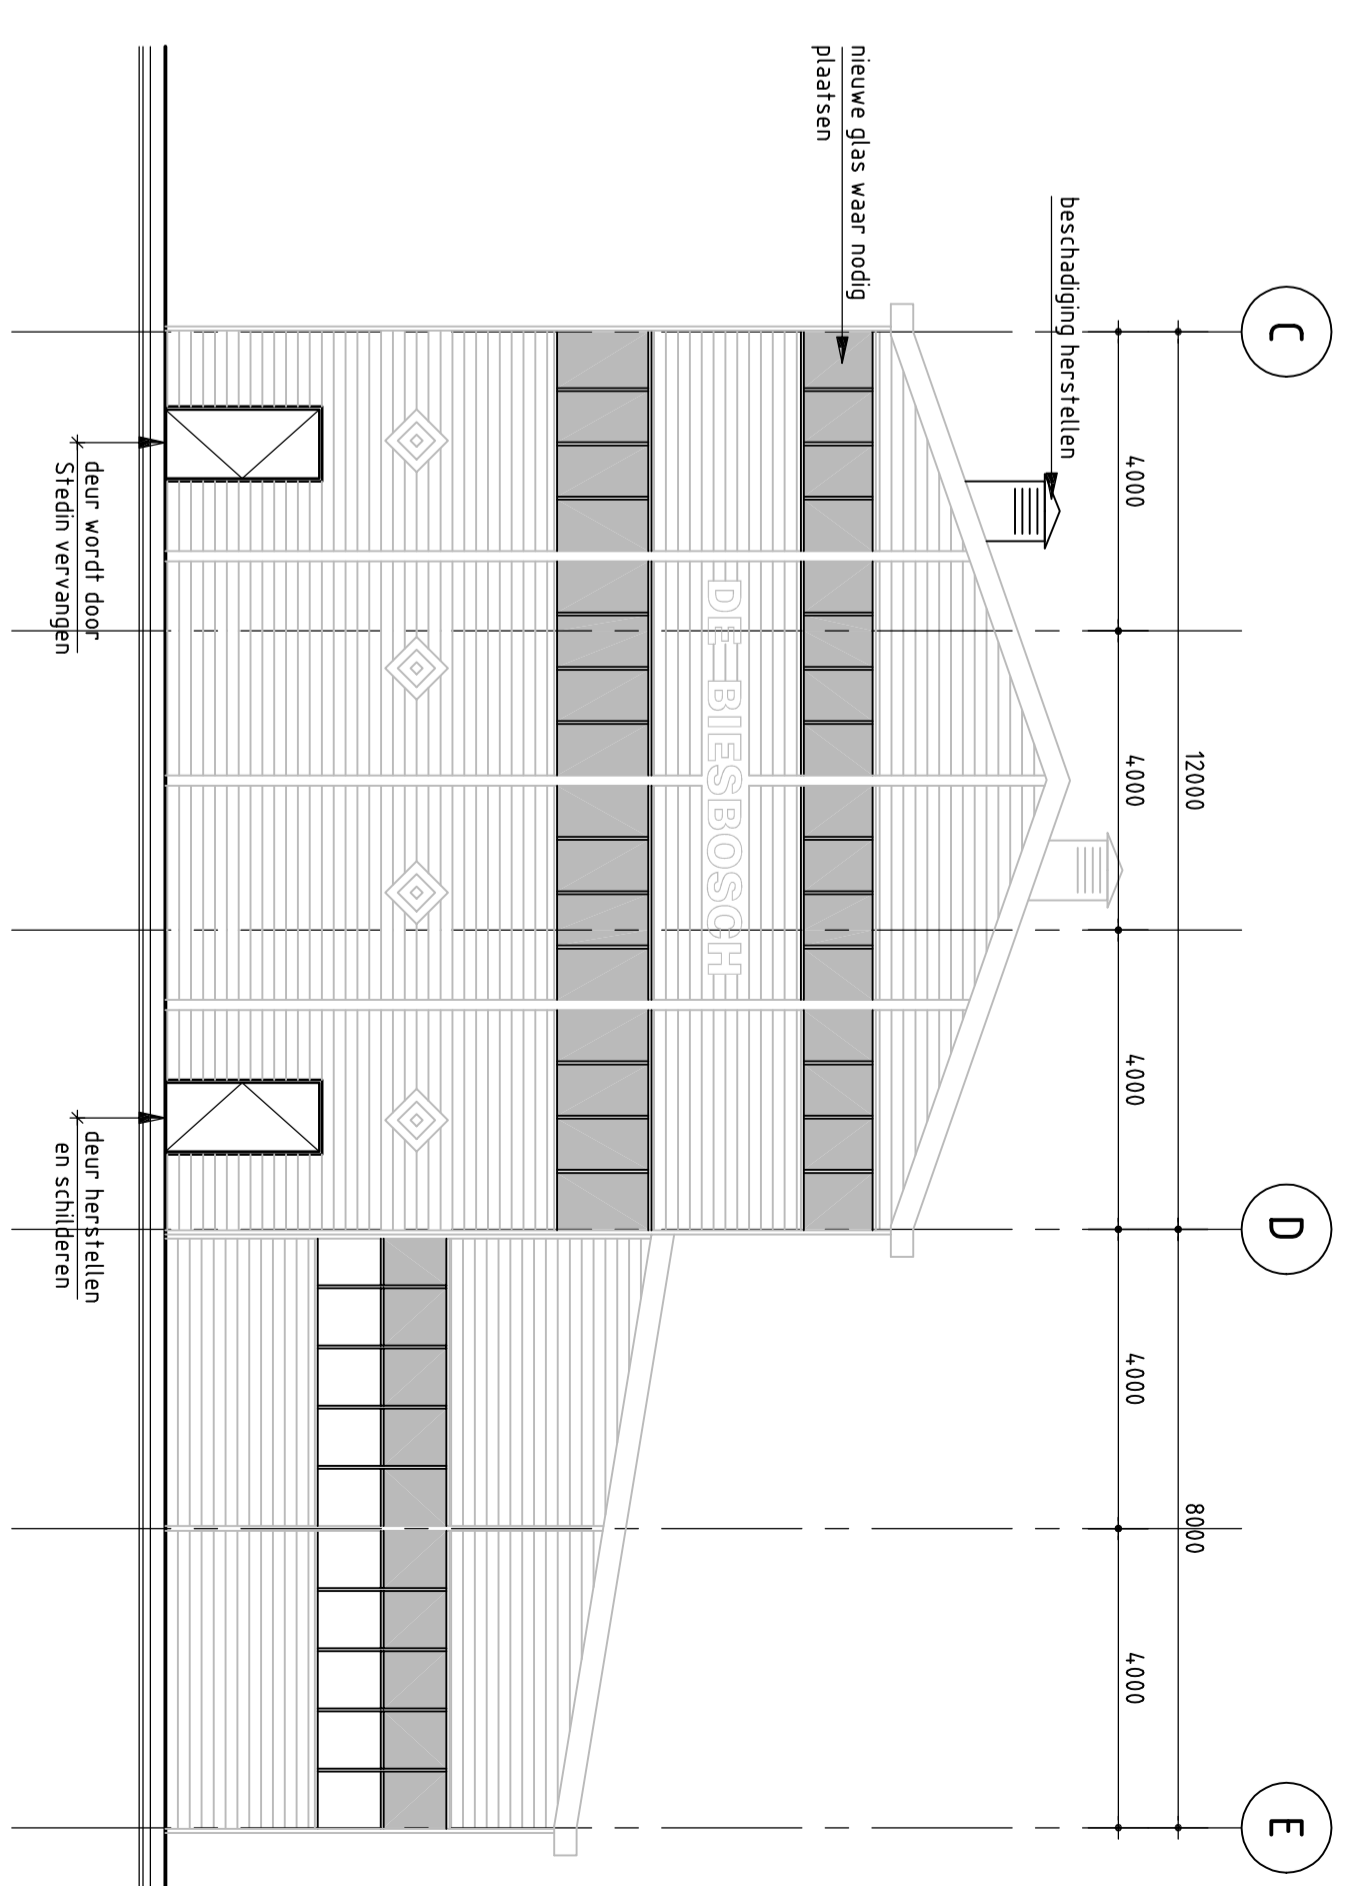

NOORDGEVEL (AS 16)

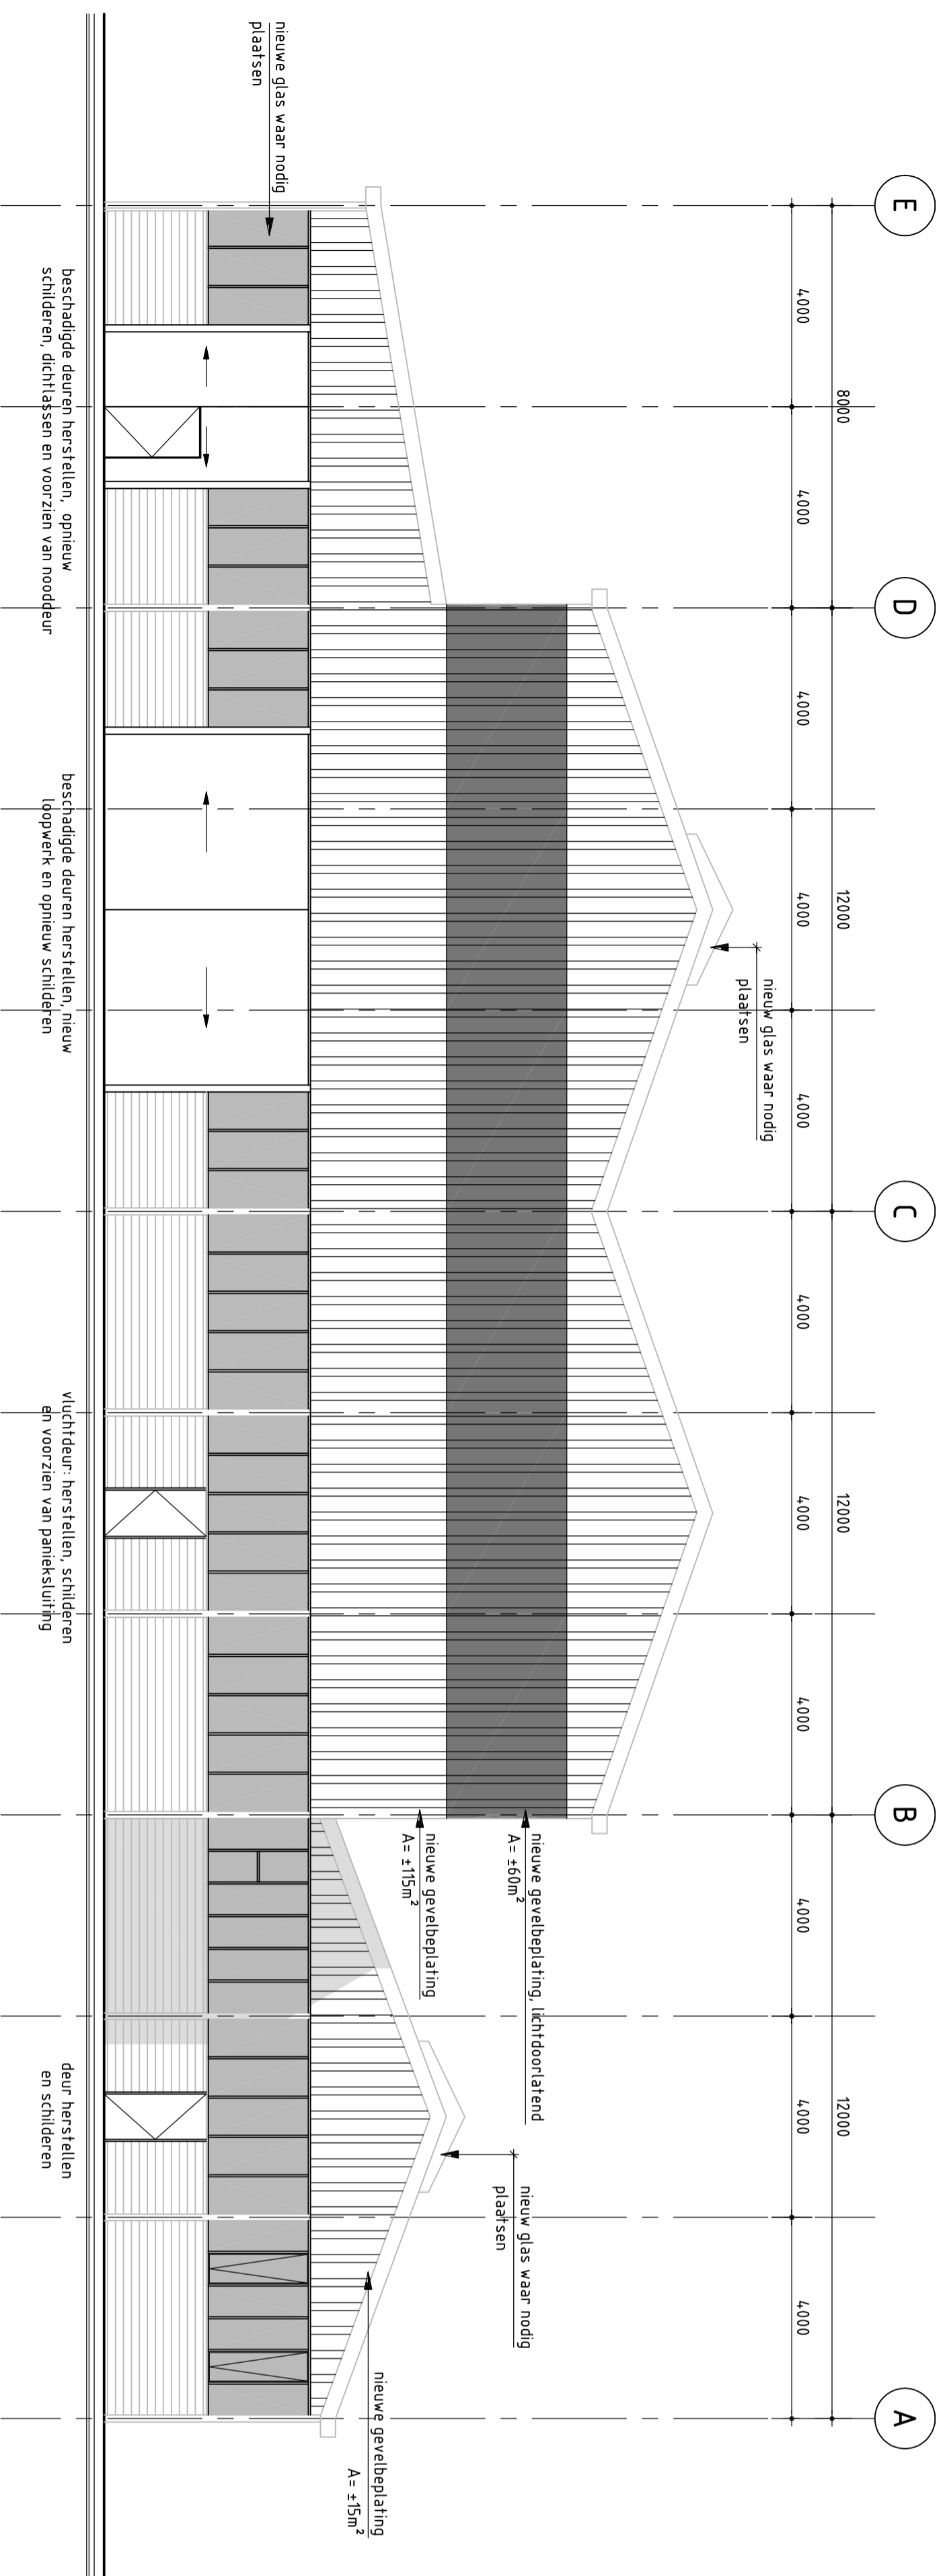


ZUIDGEVEL

**ALGEMENE OPMERKINGEN**

KRAAN T.P.V. ZUIDGEVEL NIET OP TEKENING AANGEGEVEN

**SITUATIE**

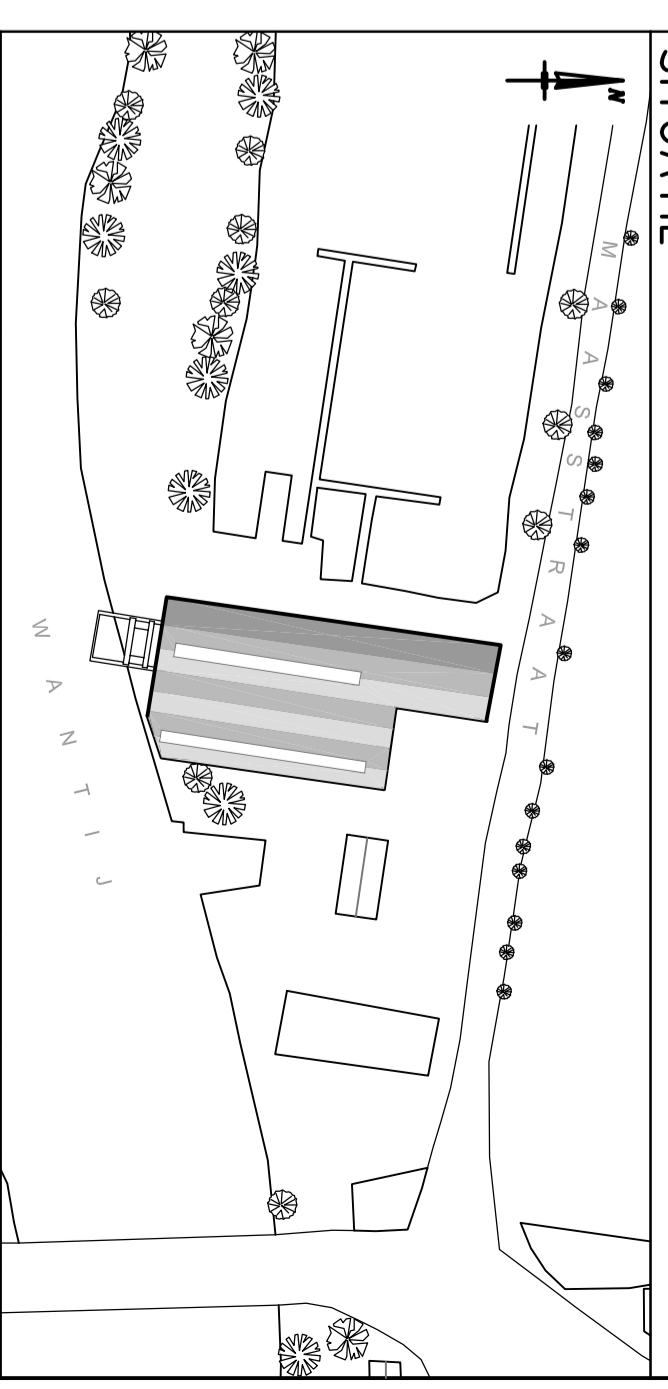

Opdrachtgever	INGENIEURSBUREAU DRECHTSTEDEN		
Project	CASCO HERSTEL BIESBOSCHHAL		
Opdracht	NOORD EN ZUIDGEVEL NIEUWE SITUATIE		
Rev.	Datum	Omschrijving	Status
1	26-04-2011	AANPASSINGEN N.A.V. TEK. ARCHITECT	D RL
0	04-01-2011	EERSTE UITGAVE	D RL
			AVD G
<p>ingeneveng Ingenieurs</p>			
Schaal	: 1:100	Beleek no.:	
Formaat	: A1+	Tekeningentitel:	
Ingenieursbureau Spierens BV, Oudeweg 7, Postbus 17, 3200 AA Spierenssa		Doc. no.:	
Telefoon : (0181) 162 10 11		ID.002_TB1014	
E-mail : mail@ibsgroep.com		Blad :	
Internet : www.ibsgroep.com			