




- RENOVOI**
- gelsolokende spouwmuur d=400 mm bestaande uit:
- binnenopbouw: lichtbeton; dikte 100 mm
- isolatie: RC= 4,66 m² KW; dikte 160 mm
- buitenopbouw: schoop metselwerk
 - prefab lichtbetonwand
 - HSB-wand
 - schakelaar
 - wisselschakelaar
 - enkele geaarde wandocontactdoos; inbouw
 - dubbel geaarde wandocontactdoos in dubbel afstekraam; inbouw
 - loze leiding
 - loze leiding t.b.v. antenne installatie
 - loze leiding t.b.v. telefoon
 - thermostaat
 - aansluitpunt t.b.v. gas
 - aansluitpunt t.b.v. armatuur
 - aansluitpunt t.b.v. wandarmatuur
 - aansluitpunt t.b.v. schakelaar
 - niet-ioniserende rookdetector met alarmgever volgens NEN 2555; onderling verbonden en voorzien van noodaccu
 - ventilatorrooster
 - radiator
 - ruimte voorzien van vloerverwarming
 - hwa
 - mech. afz. systeem
 - d-wv
 - st.l.
 - 1500+vl
 - 2500+vl
 - mv
 - wm
 - ww

TABEL TOETSING BOUWBESLUIT

vertek	omschrijving	BB benaming	gebruiksfunctie	GO	VG
0.1	entree	verkeersruimte	woonfunctie	13,12 m²	
0.2	meterkast	technische ruimte	woonfunctie	0,36 m²	
0.3	wc	toilet ruimte	woonfunctie	1,42 m²	
0.4	slaapkamer	verblifruimte	woonfunctie	15,29 m²	15,29 m²
0.5	badkamer	badruimte	woonfunctie	7,18 m²	
0.6	woonkamer / keuken	verblifruimte	woonfunctie	60,17 m²	72,06 m²
0.7	bijkauken	bergruimte	woonfunctie	6,91 m²	
0.8	berging	bergruimte	woonfunctie	13,92 m²	
totaal gebruiksoppervlak begane grond				118,73 m²	
totaal verblifgebied begane grond					87,35 m²
1.1	overloop	verkeersruimte	woonfunctie	14,71 m²	
1.2	slaapkamer	verblifruimte	woonfunctie	13,51 m²	10,29 m²
1.3	badkamer	badruimte	woonfunctie	4,89 m²	
1.4	slaapkamer	verblifruimte	woonfunctie	14,78 m²	11,23 m²
1.5	slaapkamer	verblifruimte	woonfunctie	14,78 m²	11,23 m²
1.6	cv-ruimte	technische ruimte	woonfunctie	1,11 m²	
1.6	wc	toilet ruimte	woonfunctie	1,11 m²	
1.7	berging	bergruimte	woonfunctie	4,44 m²	
totaal gebruiksoppervlak verdieping				69,33 m²	
totaal verblifgebied verdieping					32,75 m²
2.1	Zolder	bergruimte	woonfunctie	29,13 m²	
totaal gebruiksoppervlak zolder				29,13 m²	
totaal verblifgebied zolder					0,00 m²
TOTALEN					
totaal gebruiksoppervlak (GO)				216,83 m²	
totaal verblifgebied (VG)					120,10 m²
controle art. 4.21 BB, verblifgebied -> 55% gebruikoppervlak					
VG / GO x 100 % = 55% 120,10 / 216,83 x 100% = 55,4% voldoet					
bebouwd oppervlak				146 m²	
bruto vloeroppervlak				308 m²	
inhoud				851 m³	

KLEURENSTAAT

onderdeel	materiaal	kleur
gevelmetselwerk opgaard werk	baksteen	roodbruin
dakpannen	keramisch	antraciet
kozijnen begane grond	hout	Ral 9010 wit
kozijnen verdieping/zolder	kunststof	Ral 9010 wit
ramen begane grond	hout	Ral 9010 wit
ramen verdieping/zolder	kunststof	Ral 9010 wit
voordeur	hout	Ral 9010 wit
garagedeur	hout	Ral 9010 wit
boeken (veranda/luifel)	rood cedar	Ral 9010 wit
afdekking dak	zink	grijs
hemelwaterafvoer	zink	grijs
waterslagen	beton	naturol
afdekkers tuitgevels	zink	grijs

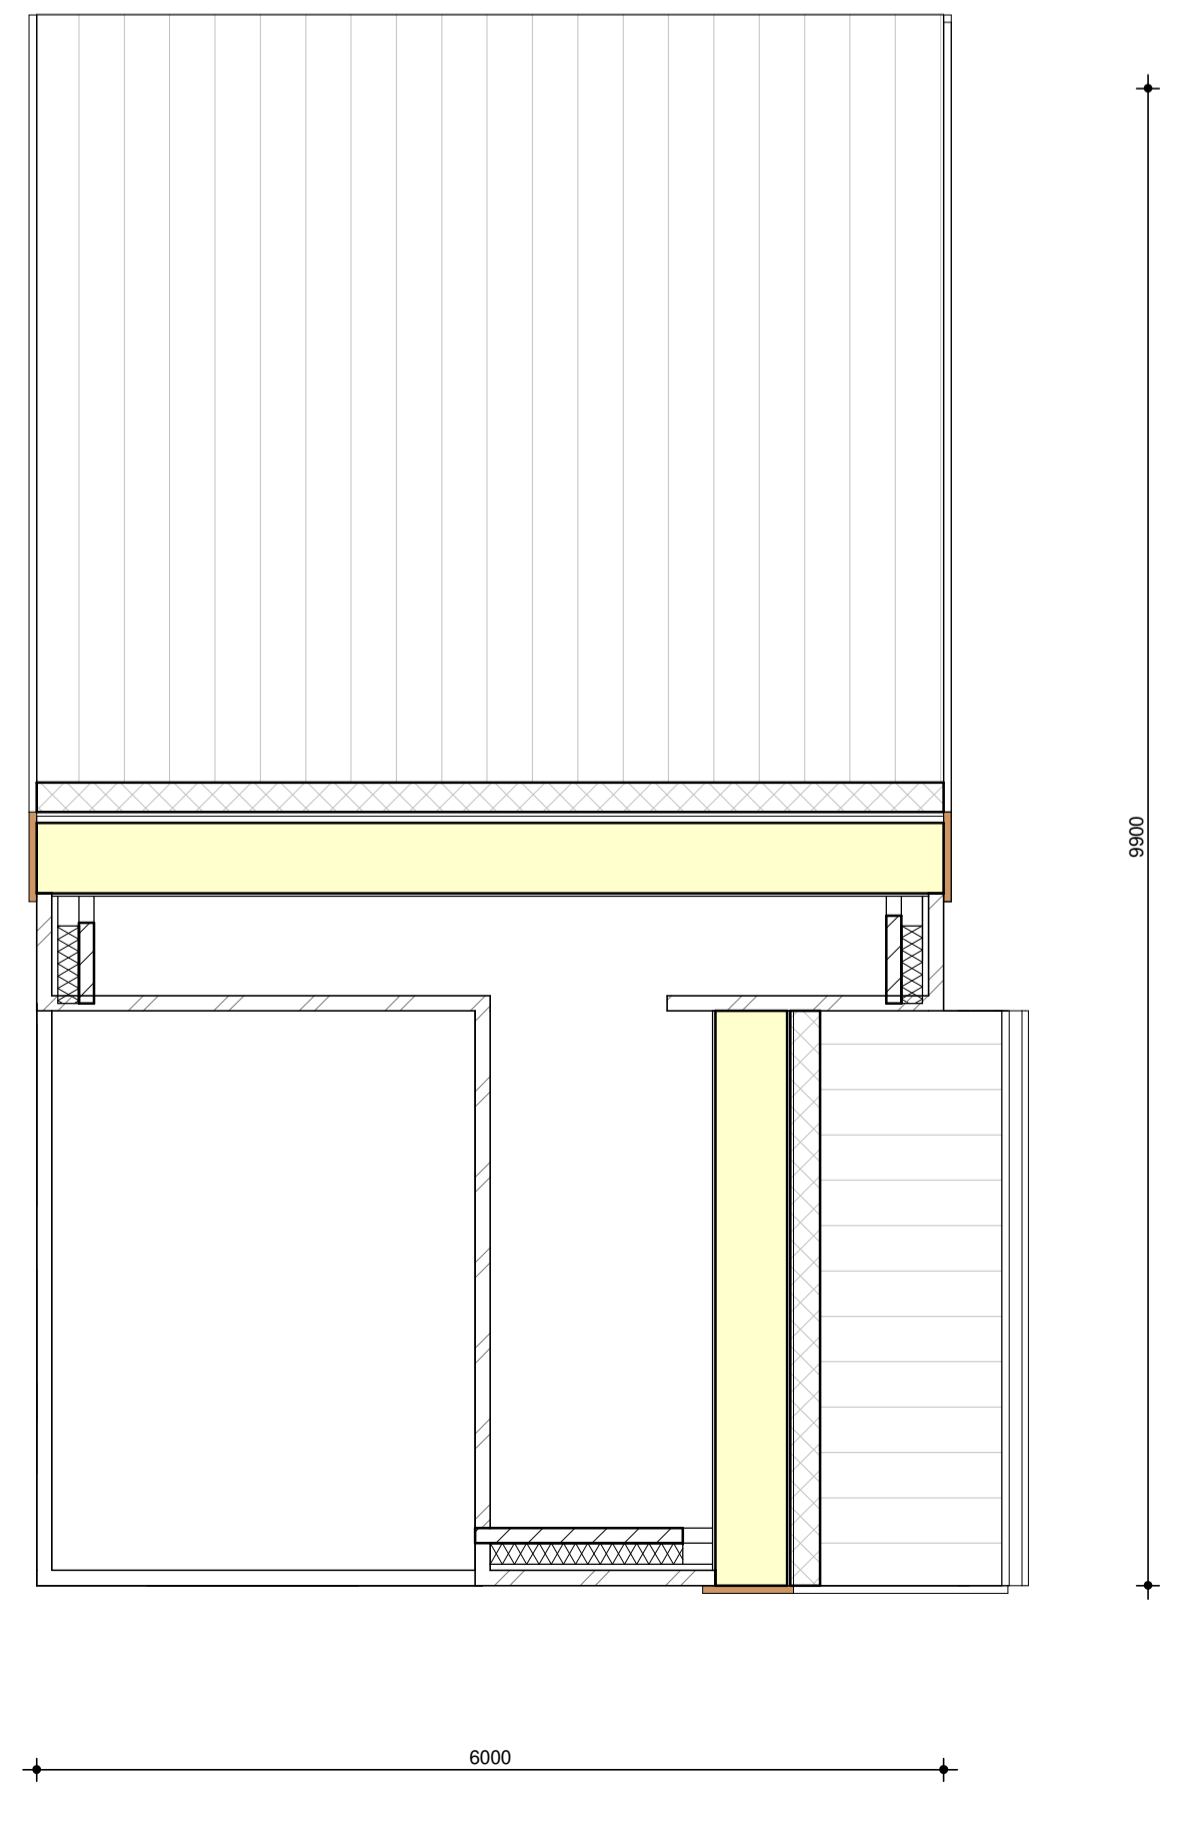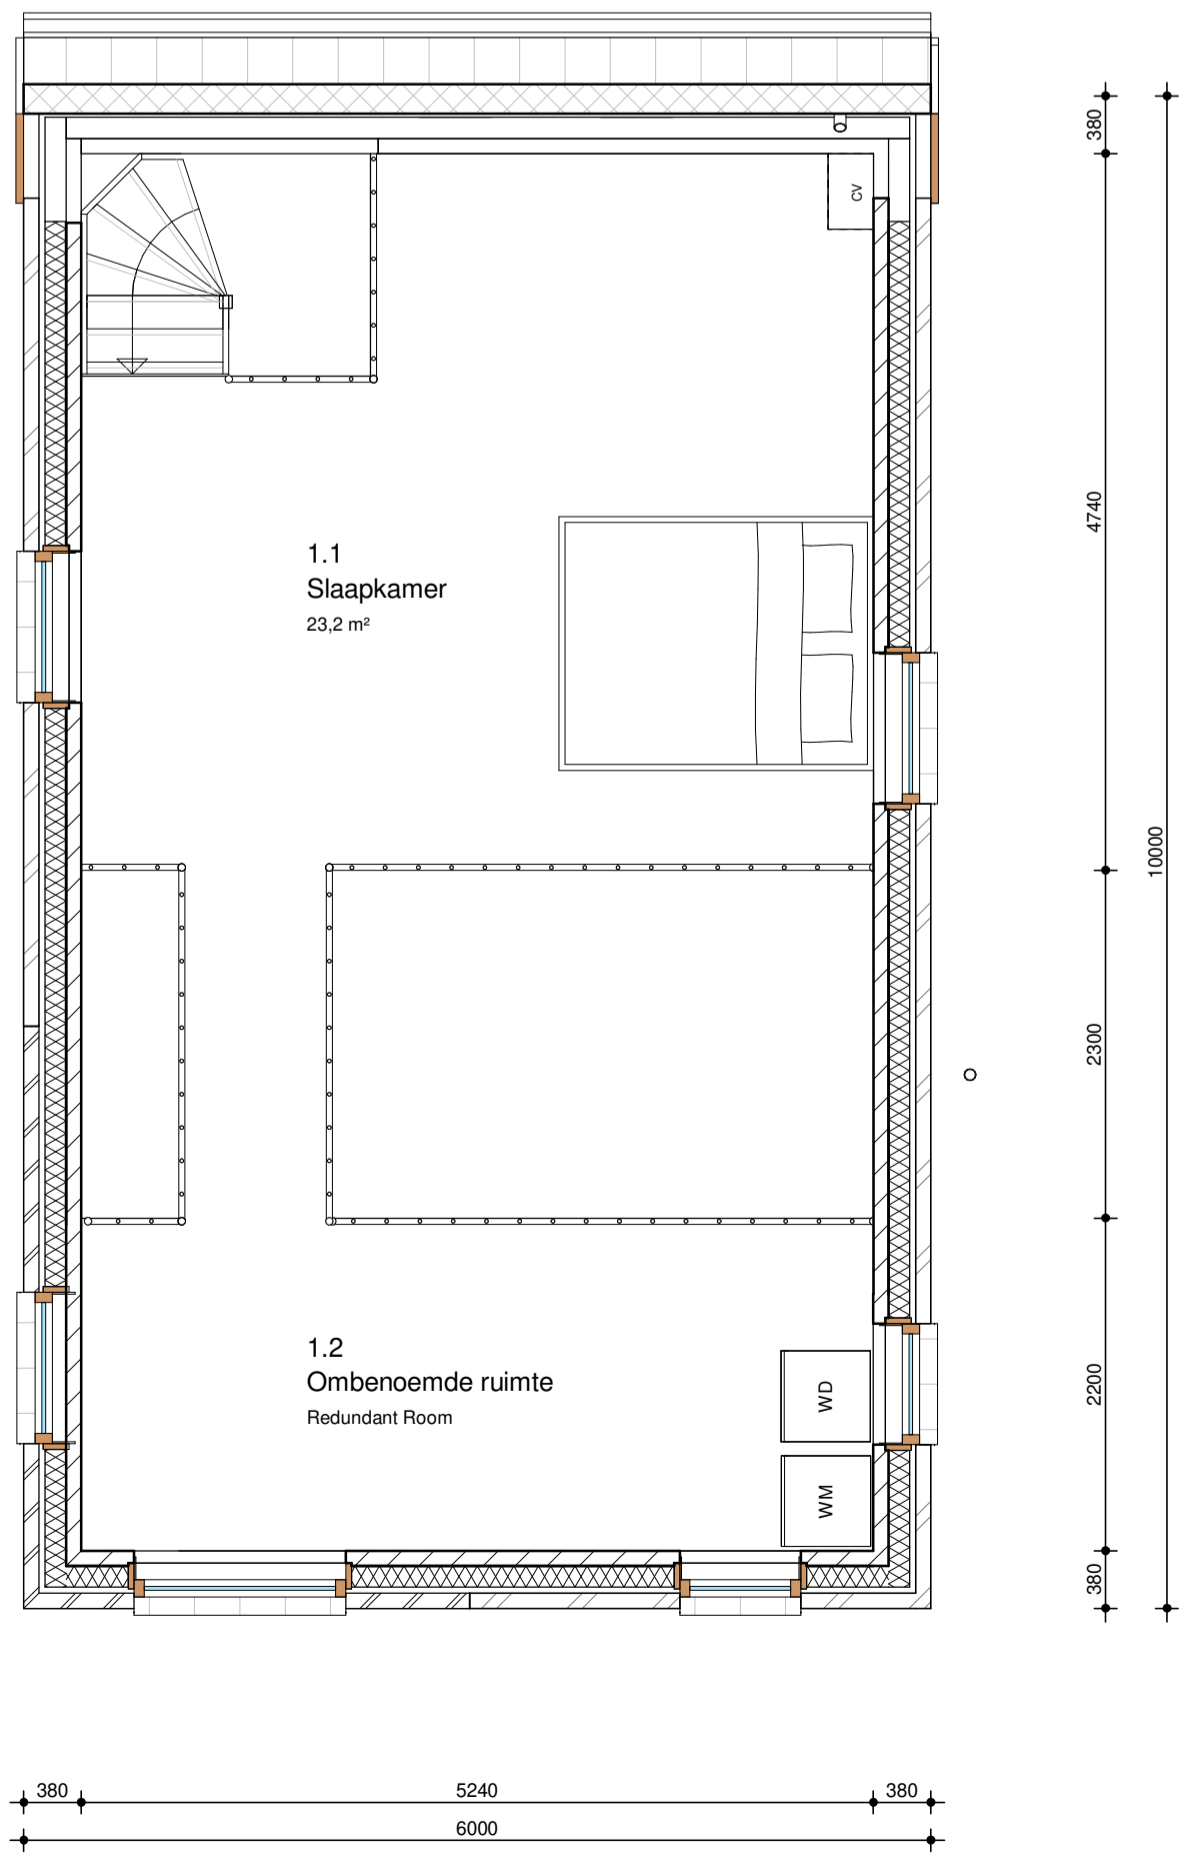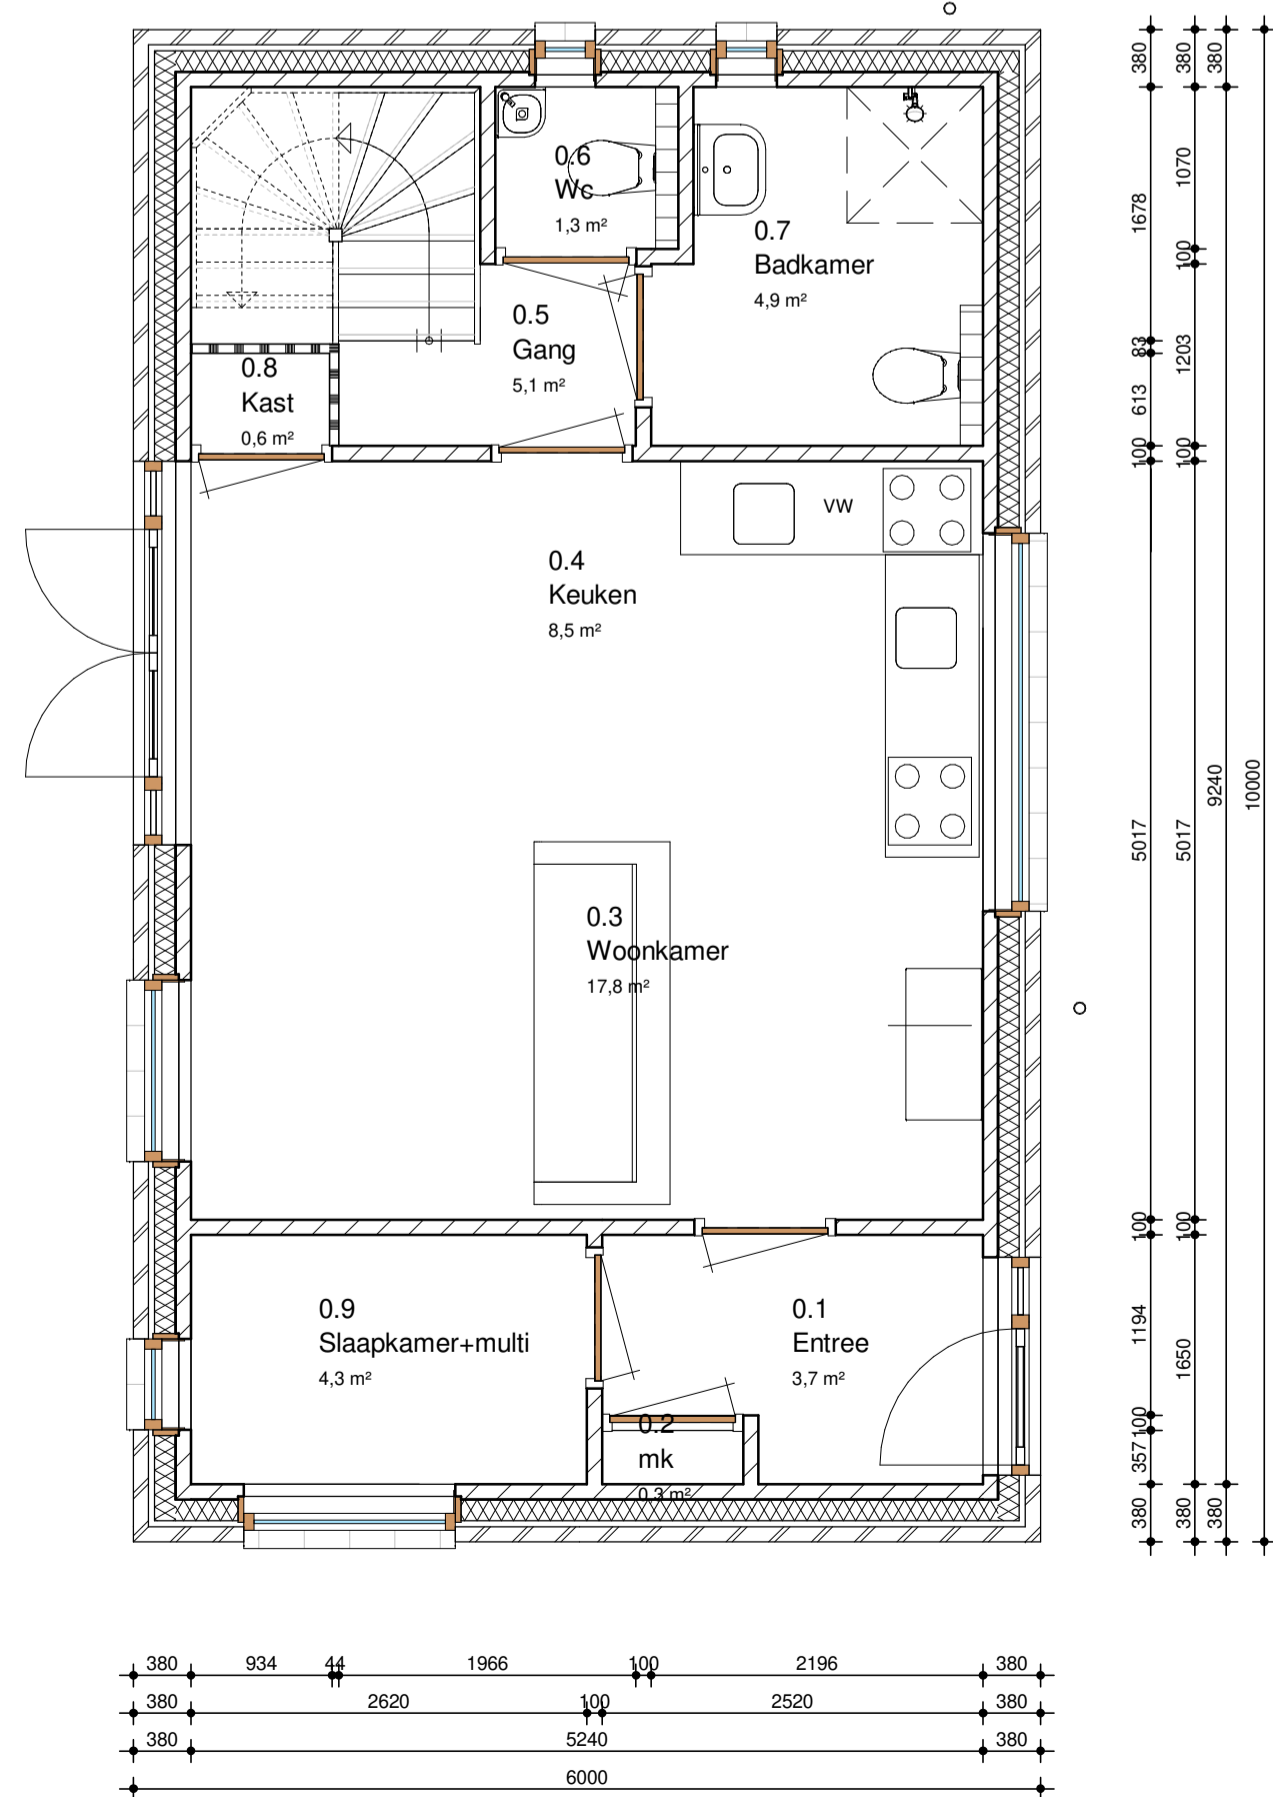

project		
Slim Circulair	formaat	A1
ROC van Twente	schaal	1:100
opdrachtgever	project-verantw.	AA
Nico	datum	getekend
Owner vervolg	14-3-19	MC
omschrijving wijziging		
onderwerp	werknnummer	