



Vooraanzicht




Achteraanzicht



Linkerzijaanzicht




Rechterzijaanzicht

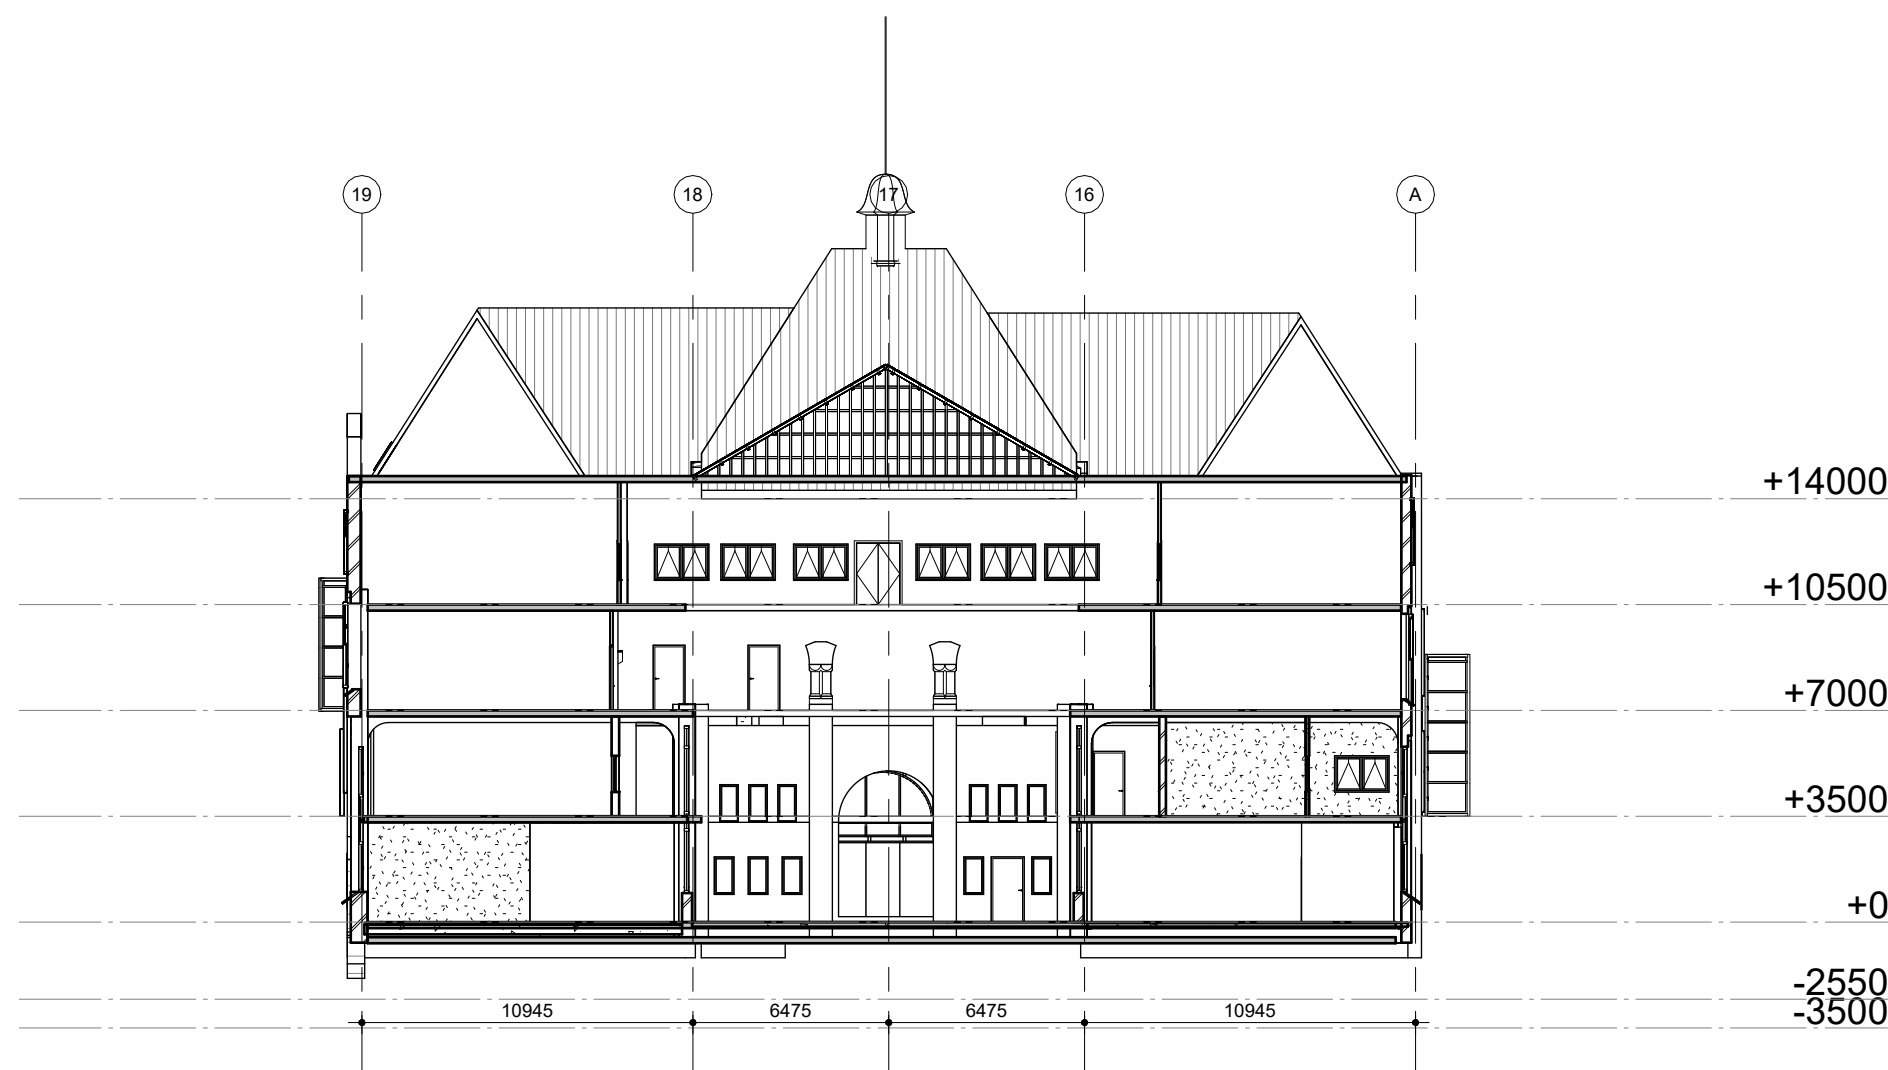

Doorsnede A




Doorsnede B

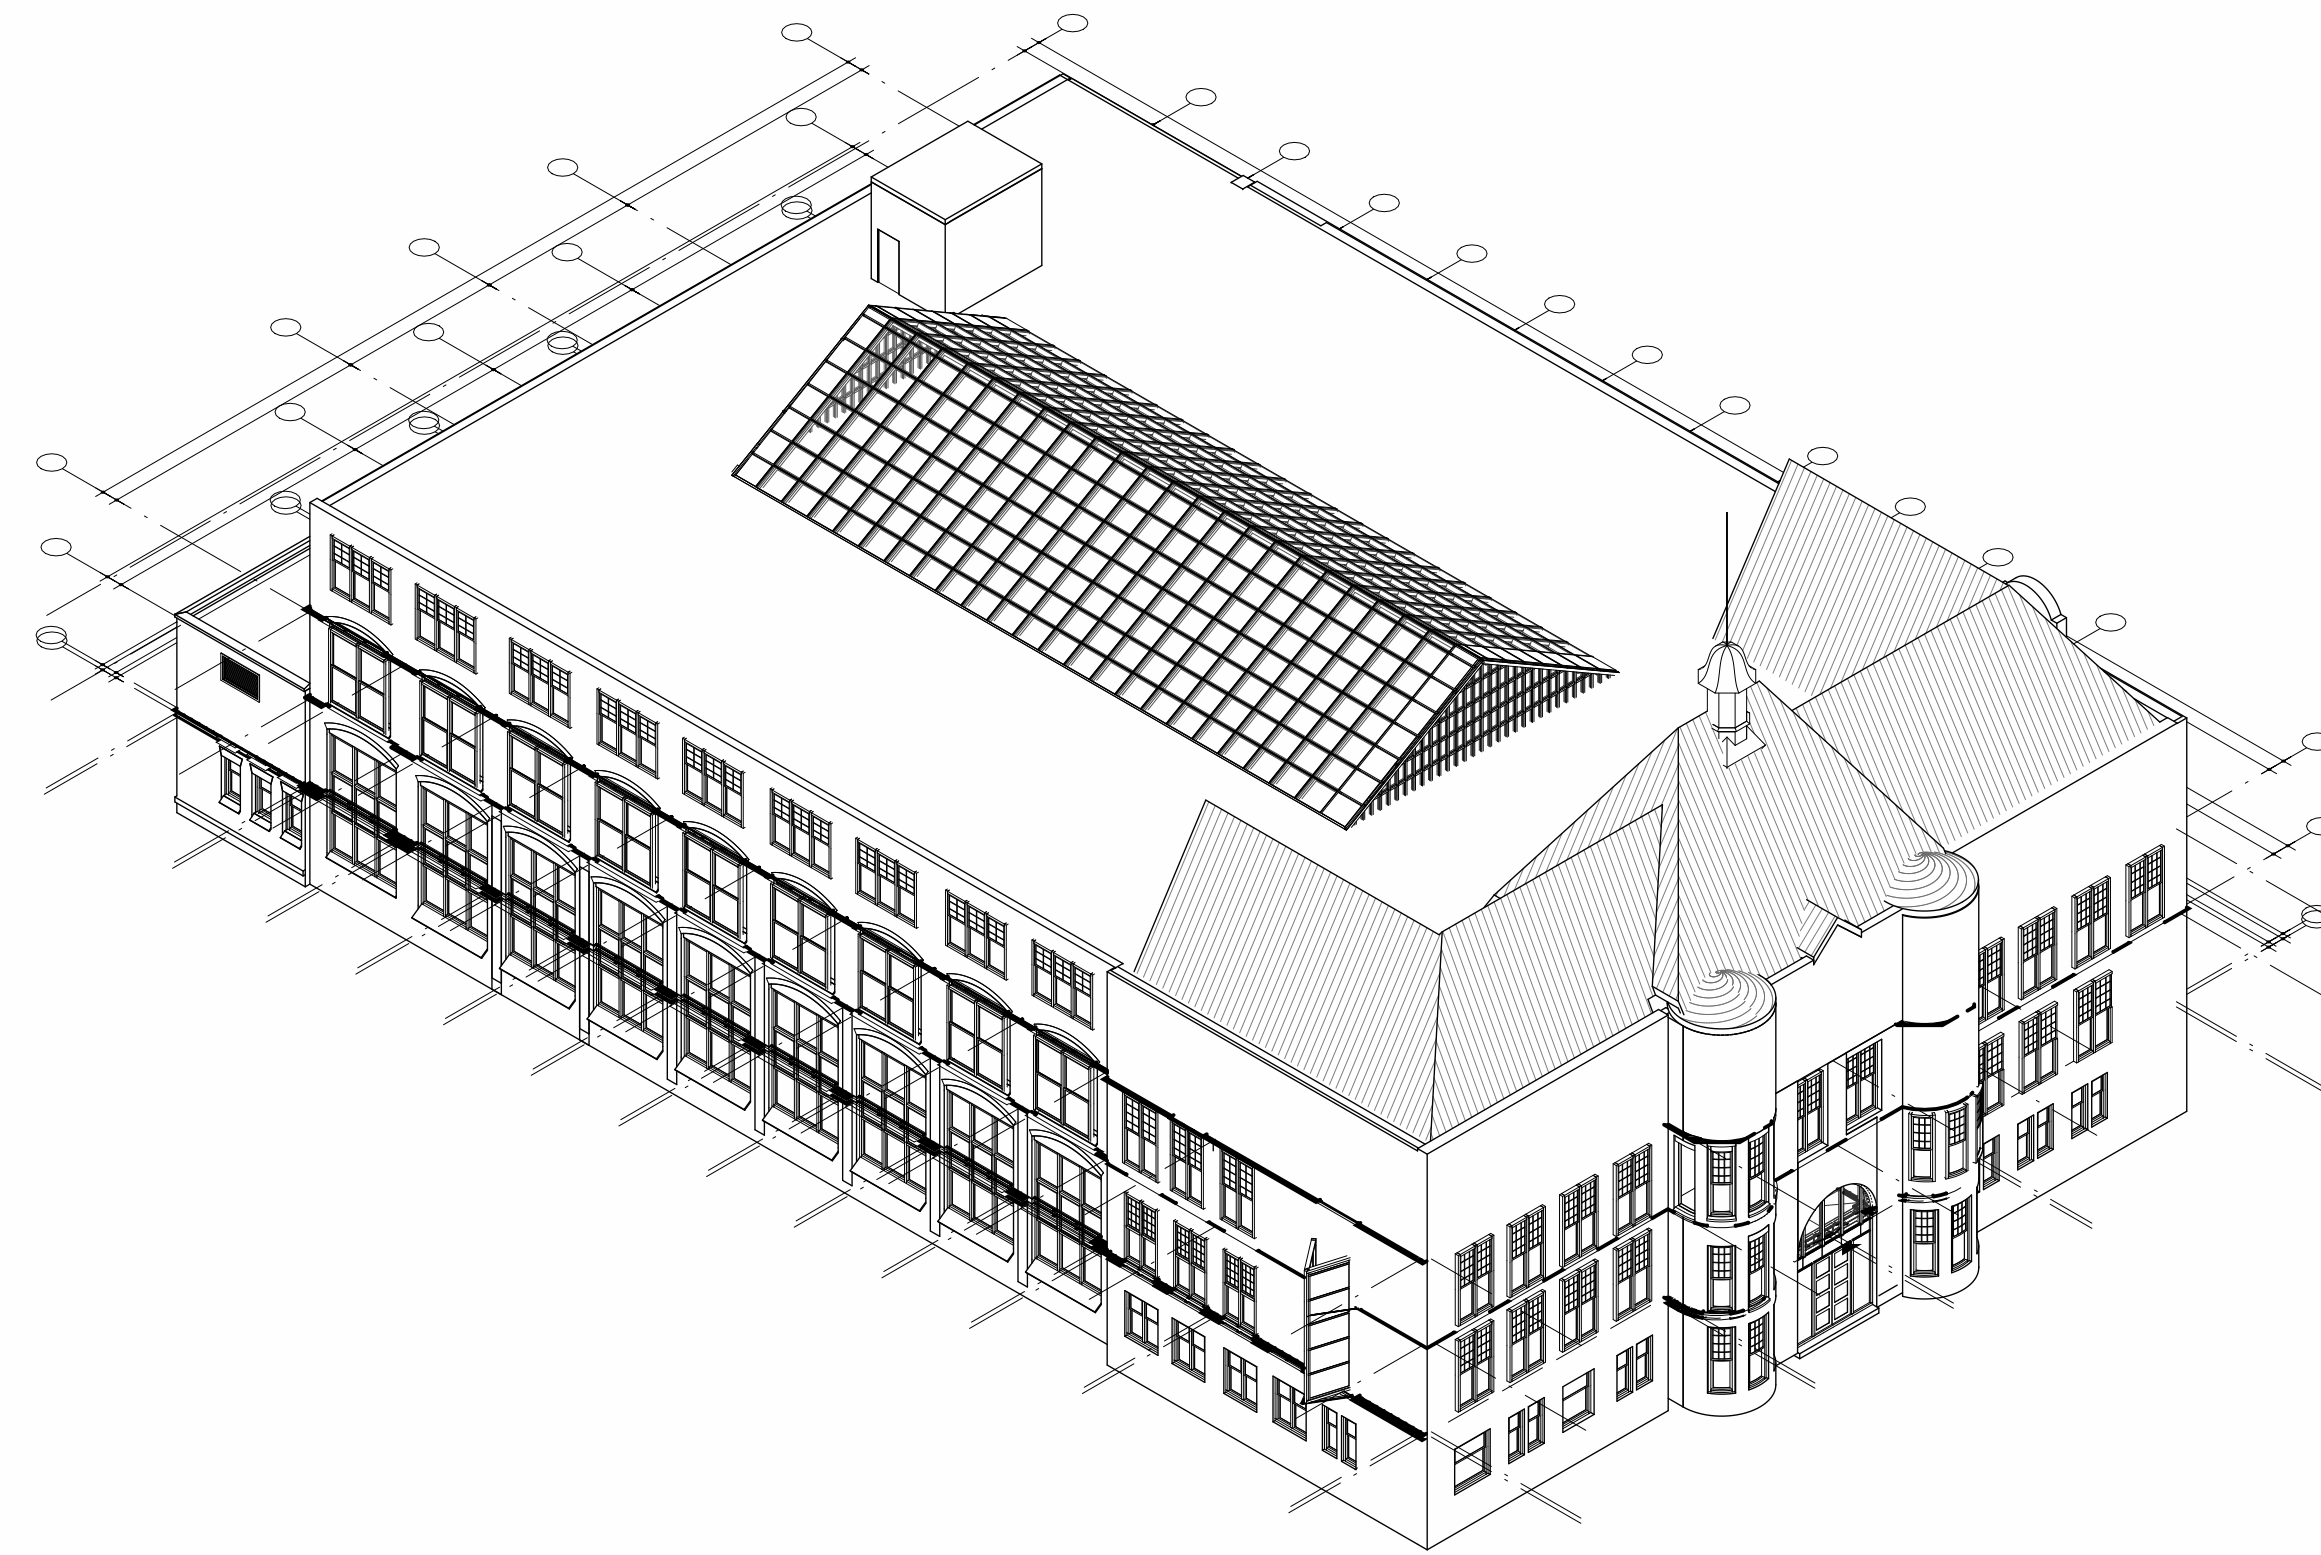


3D aanzicht




Begane grond

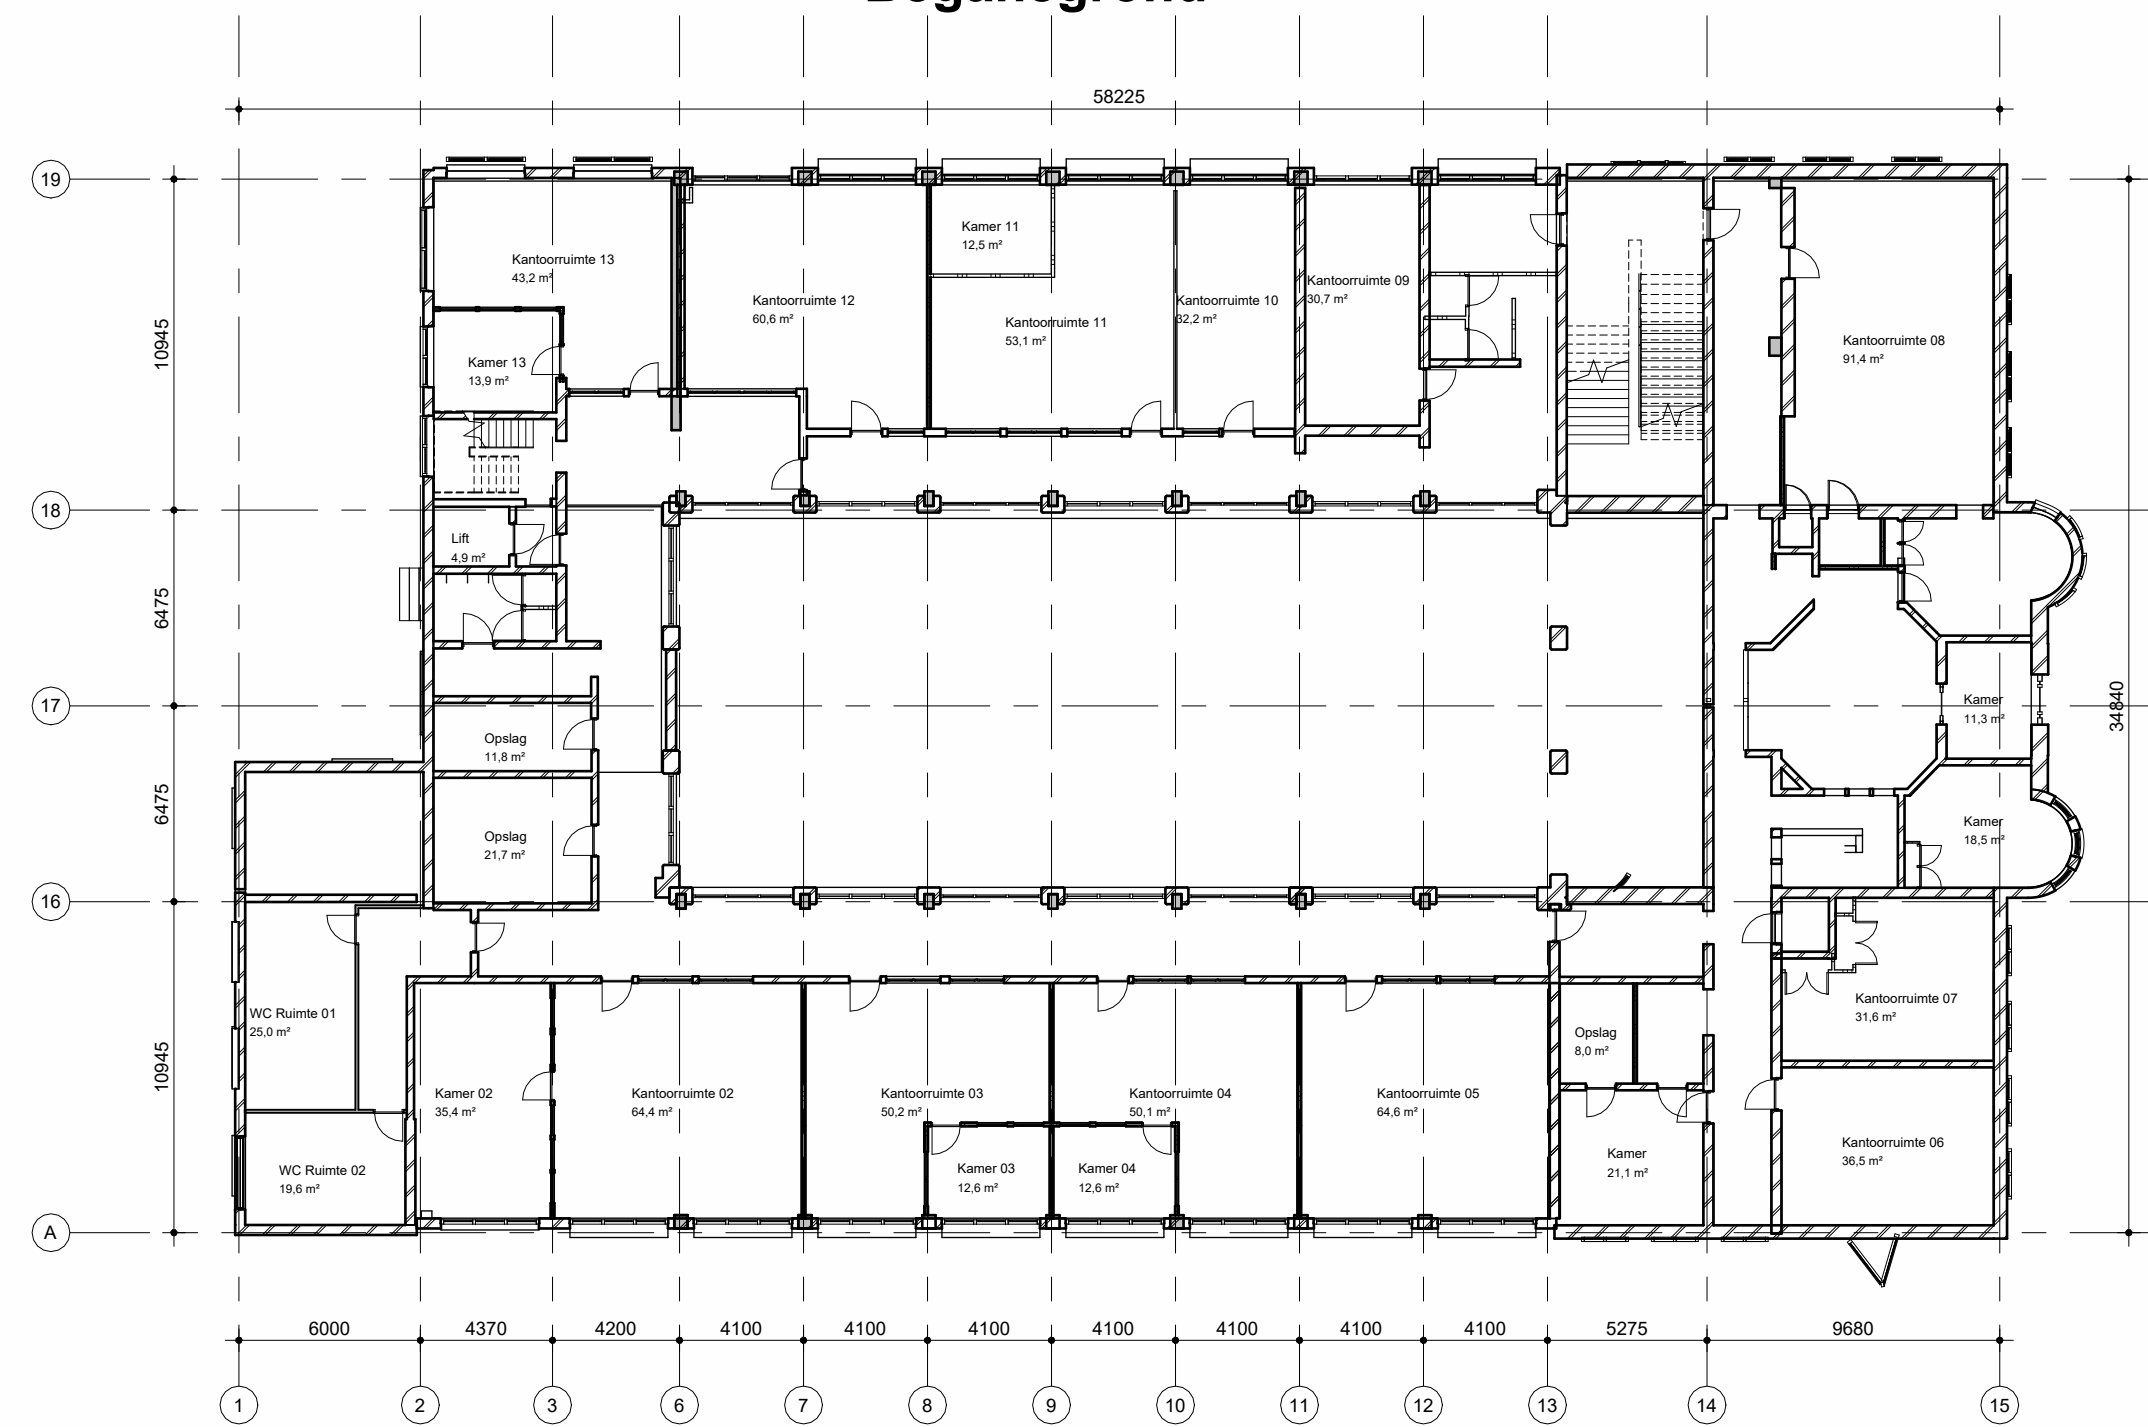


1e verdieping

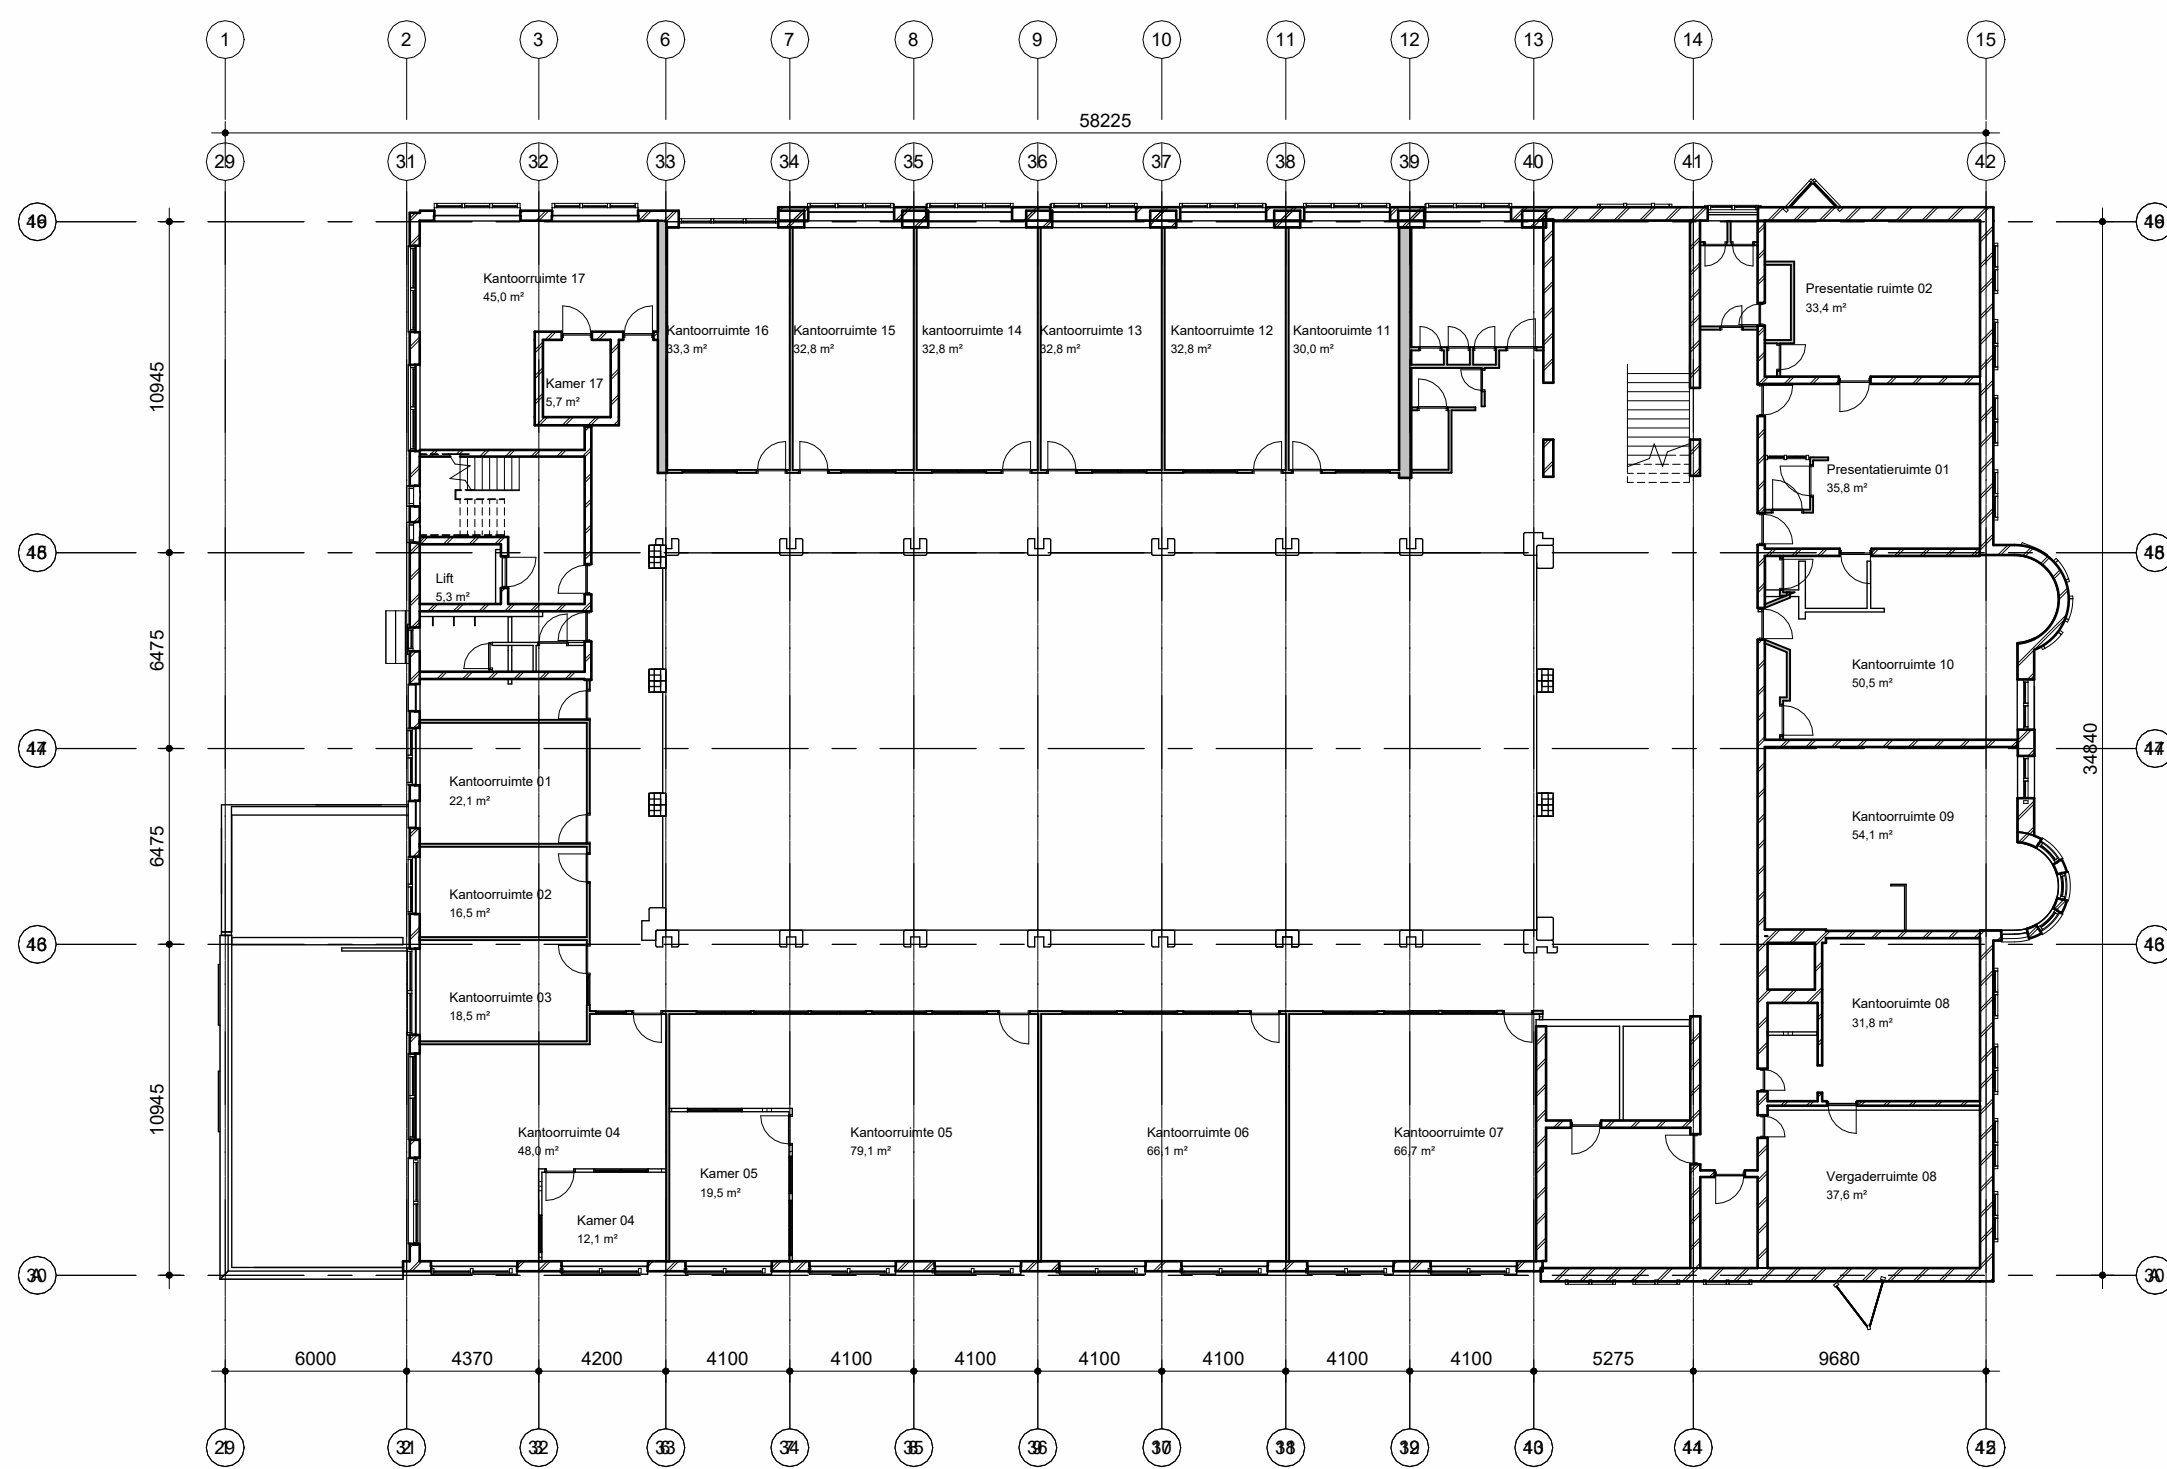



2e verdieping

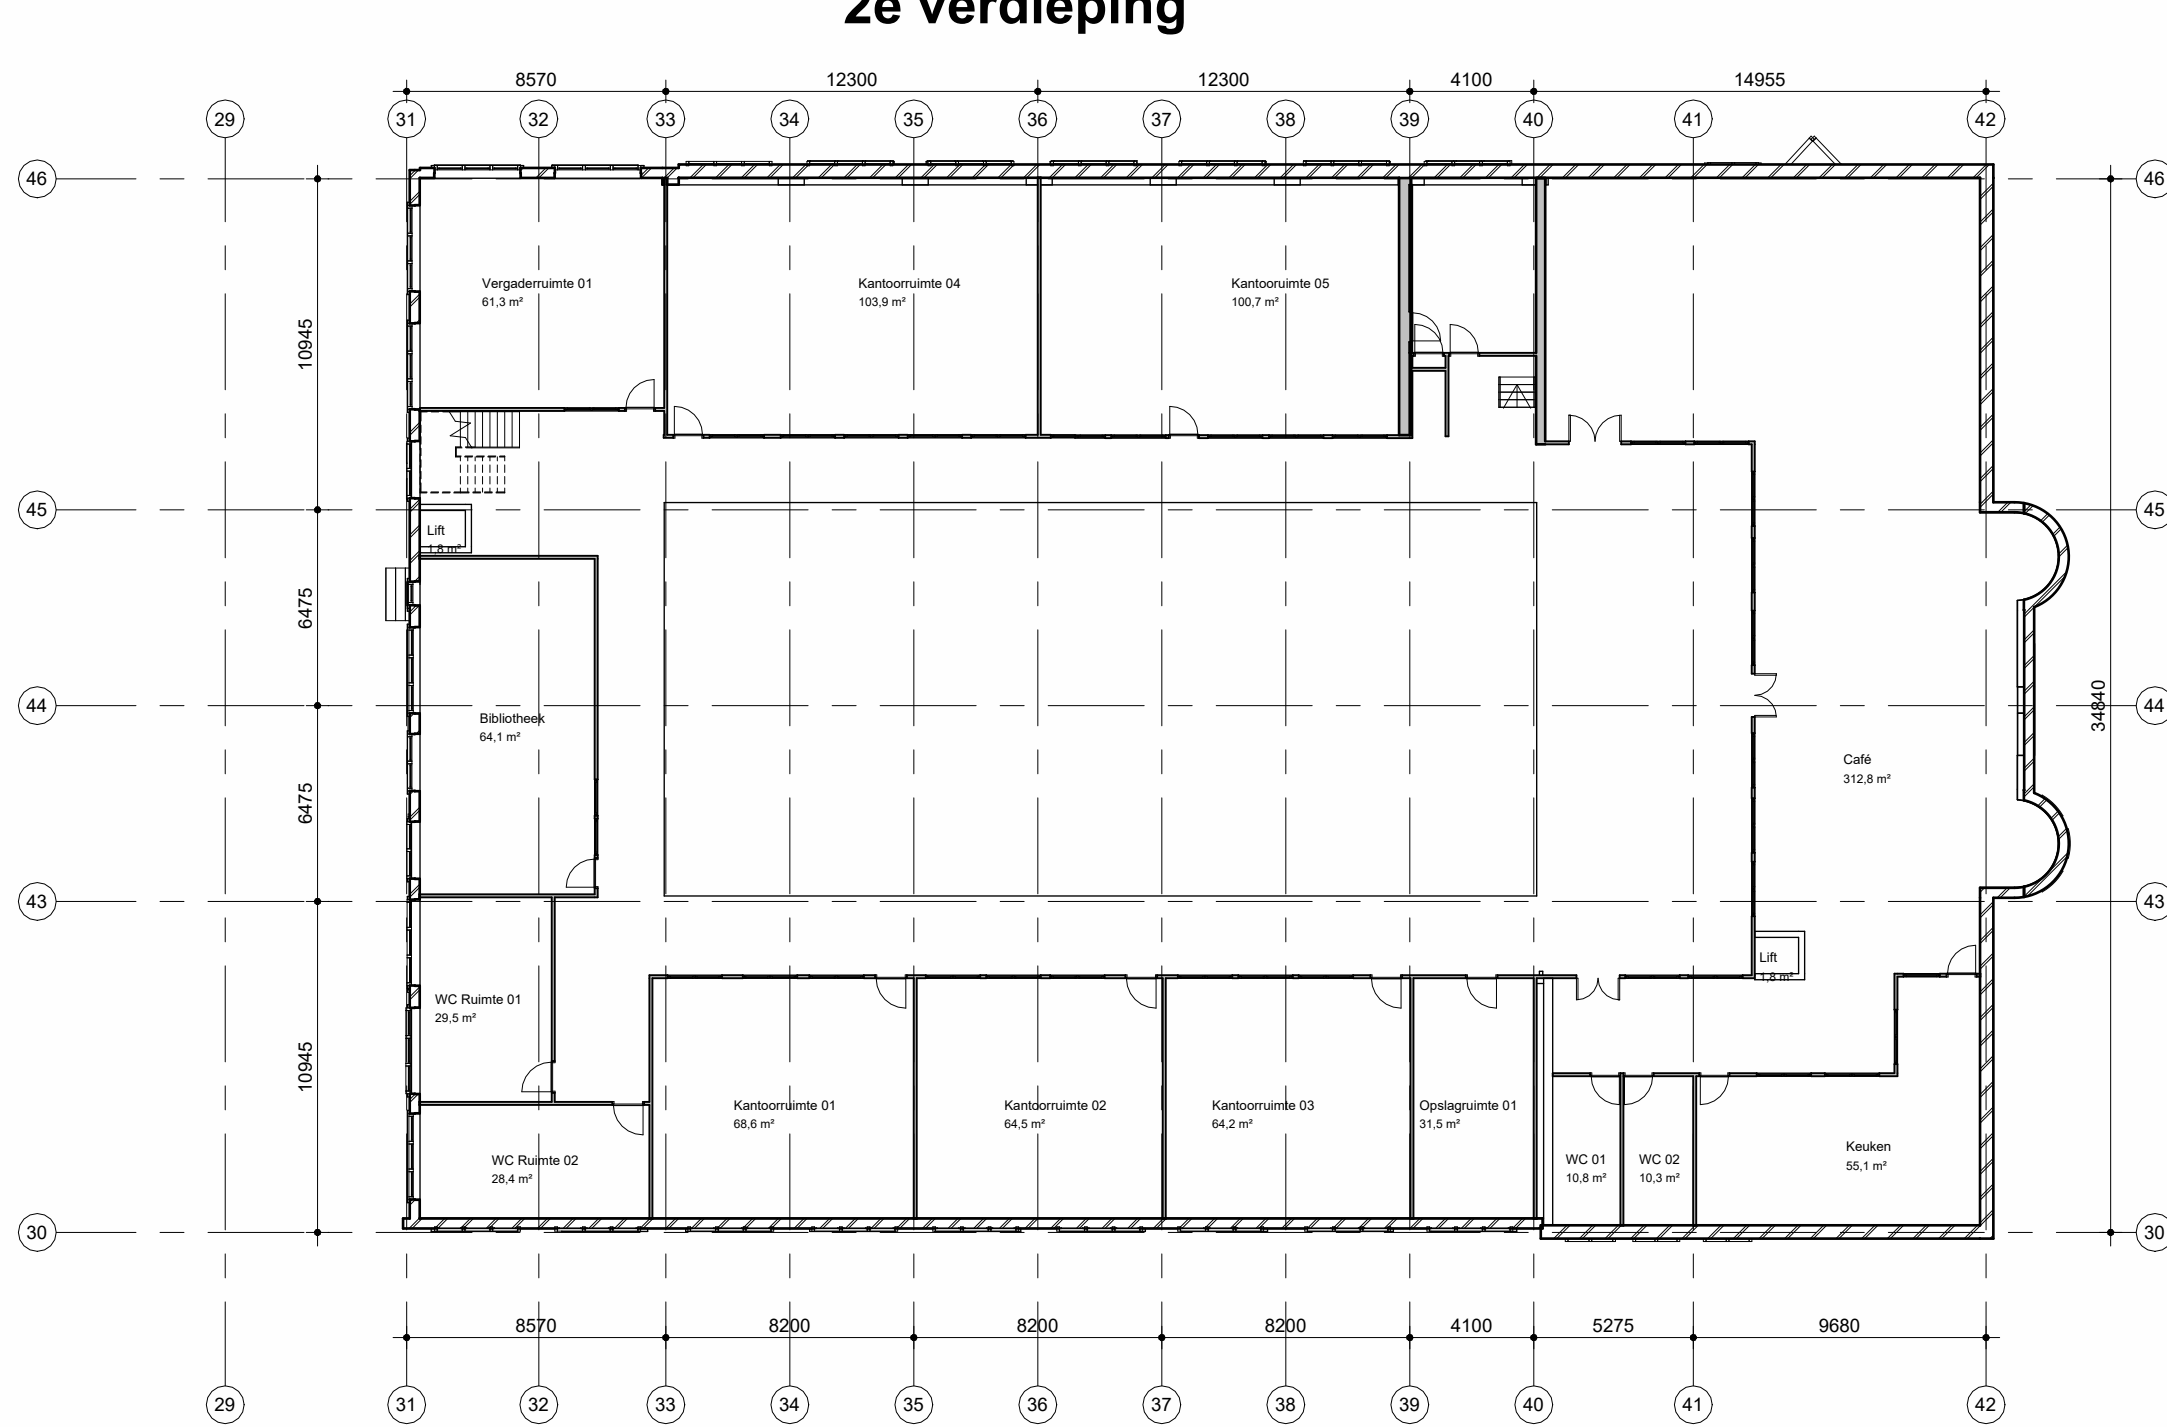

3e verdieping

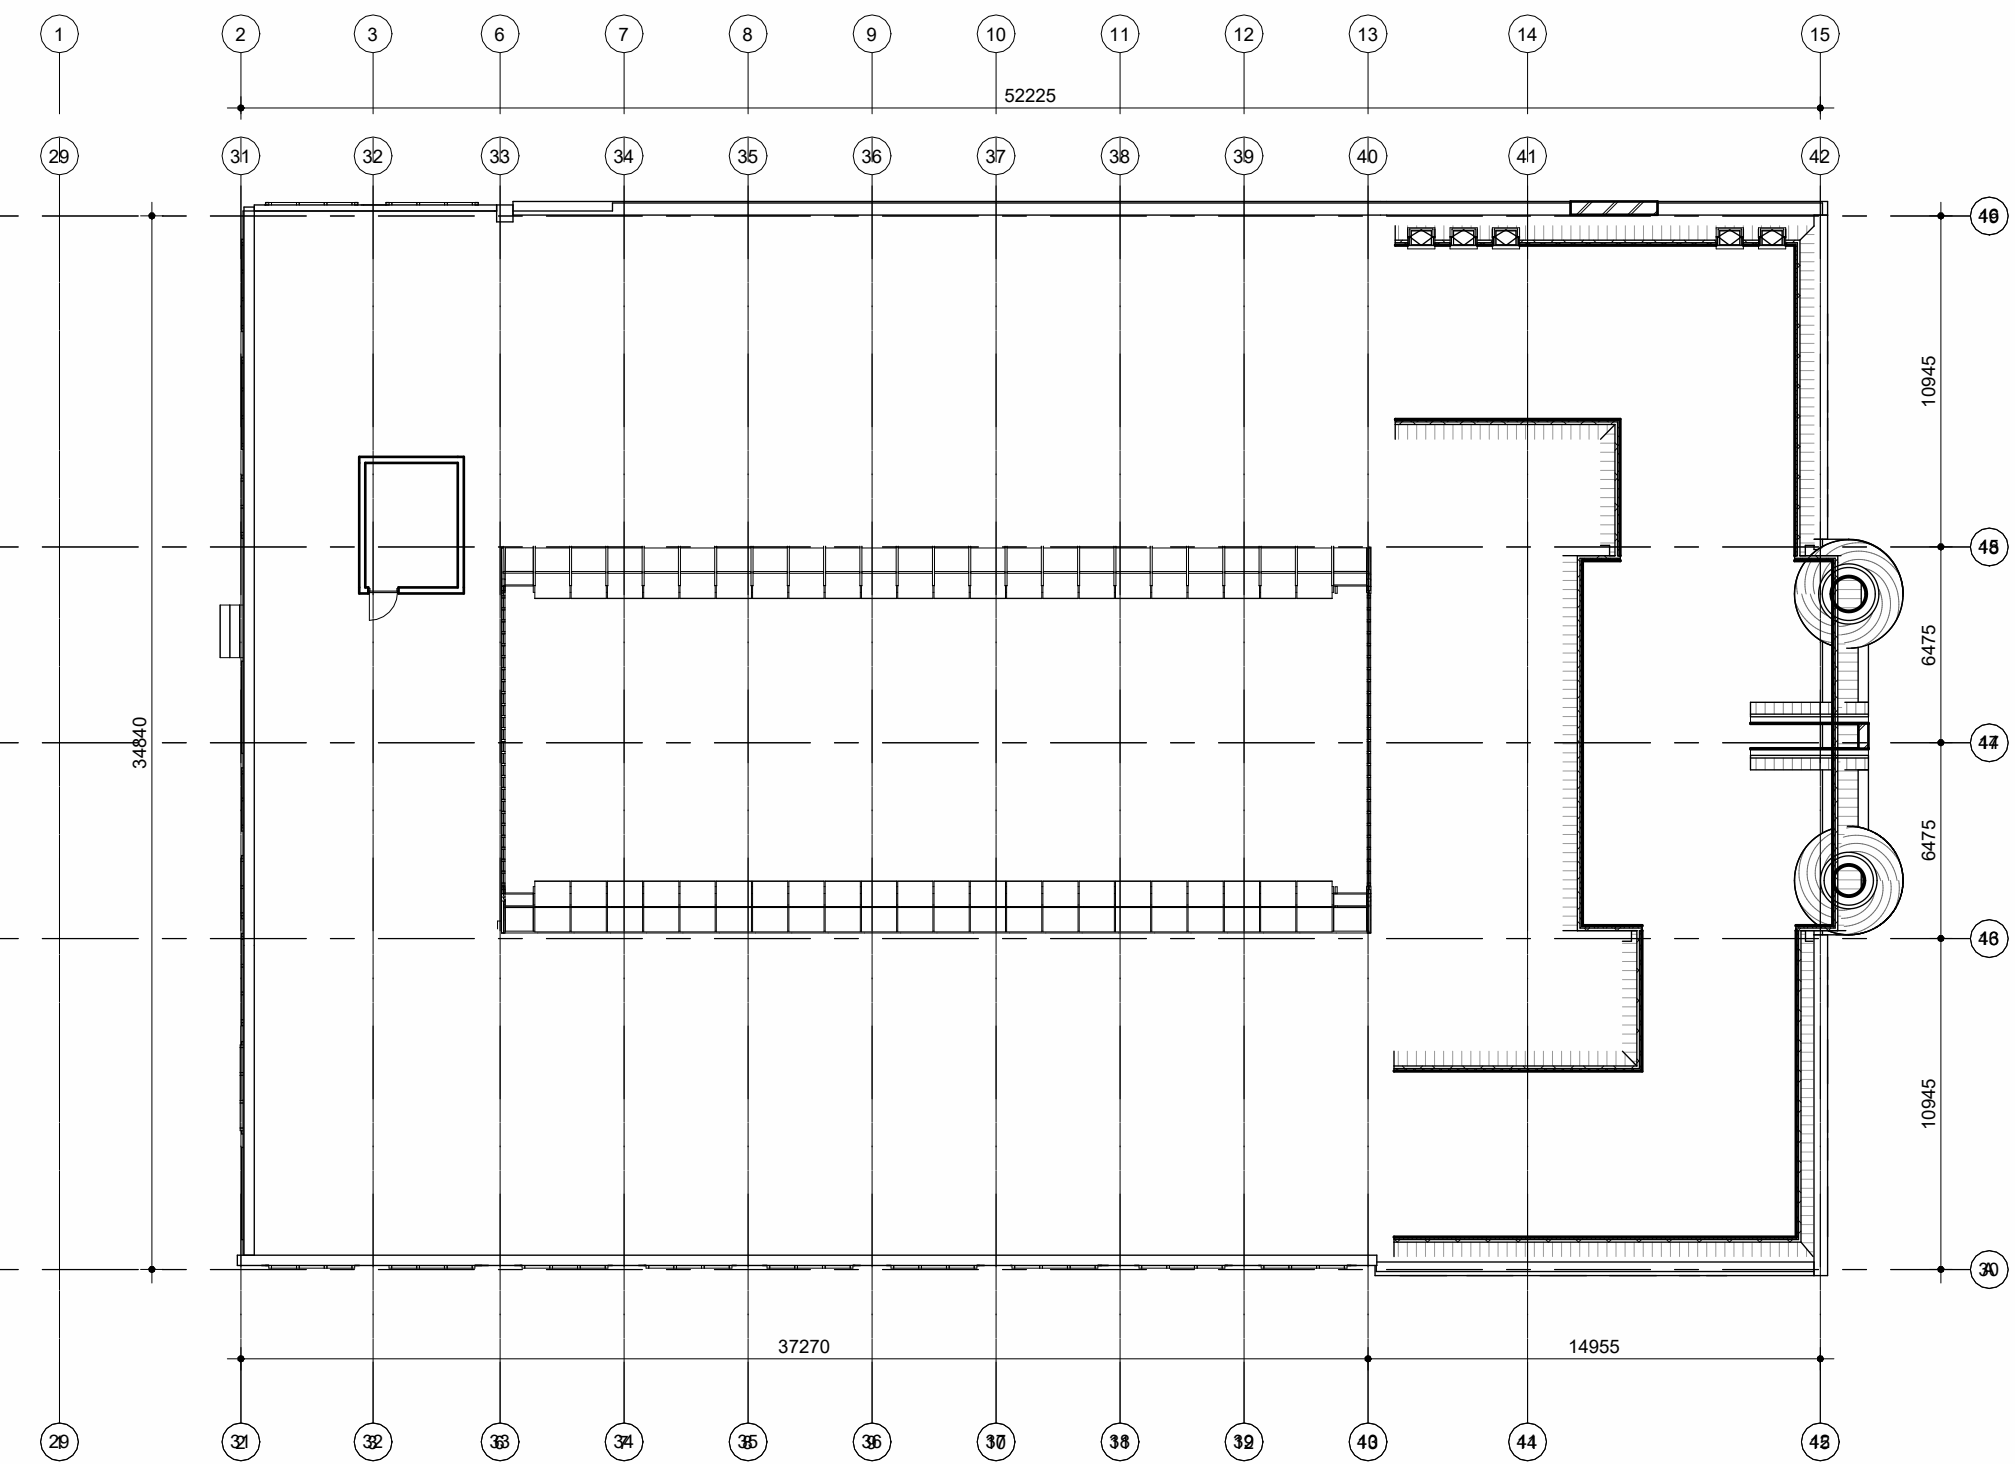

Dak

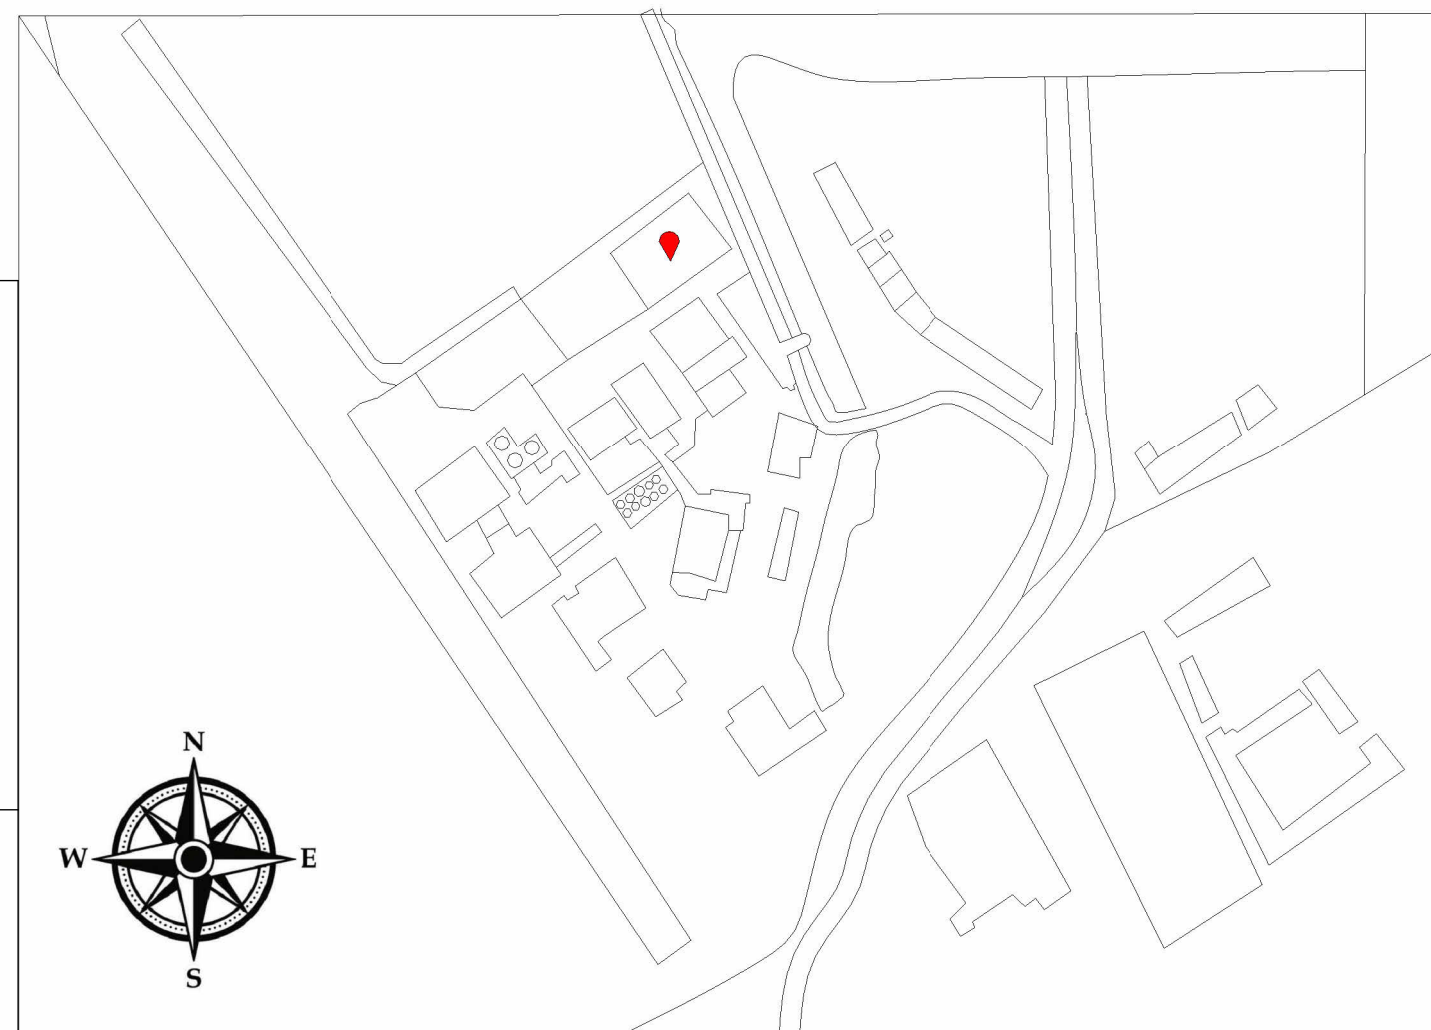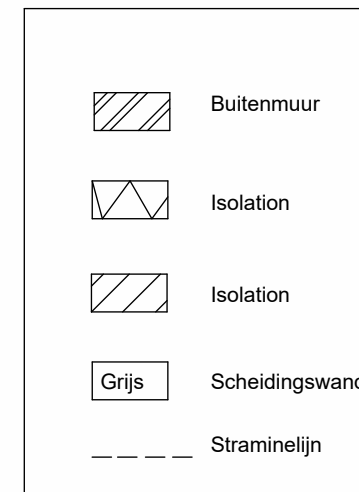

Bestektekening

Verbouw Jan Lightheitweg 250 3083 AM Rotterdam 9006617@student.zadine.nl	Project OSM, Bouwkunst Projectadres Wijkverpleeg 3 3011AT, Delft Opdrachtgever BOEI	Omschrijving Alc. standaard 2	Datum 14-04-2022
		Status Concept	Wijzigingsdatum
		Schaal 1:250	Projectnummer 01.01
		Formaat A0	Tekeningnummer A101

