


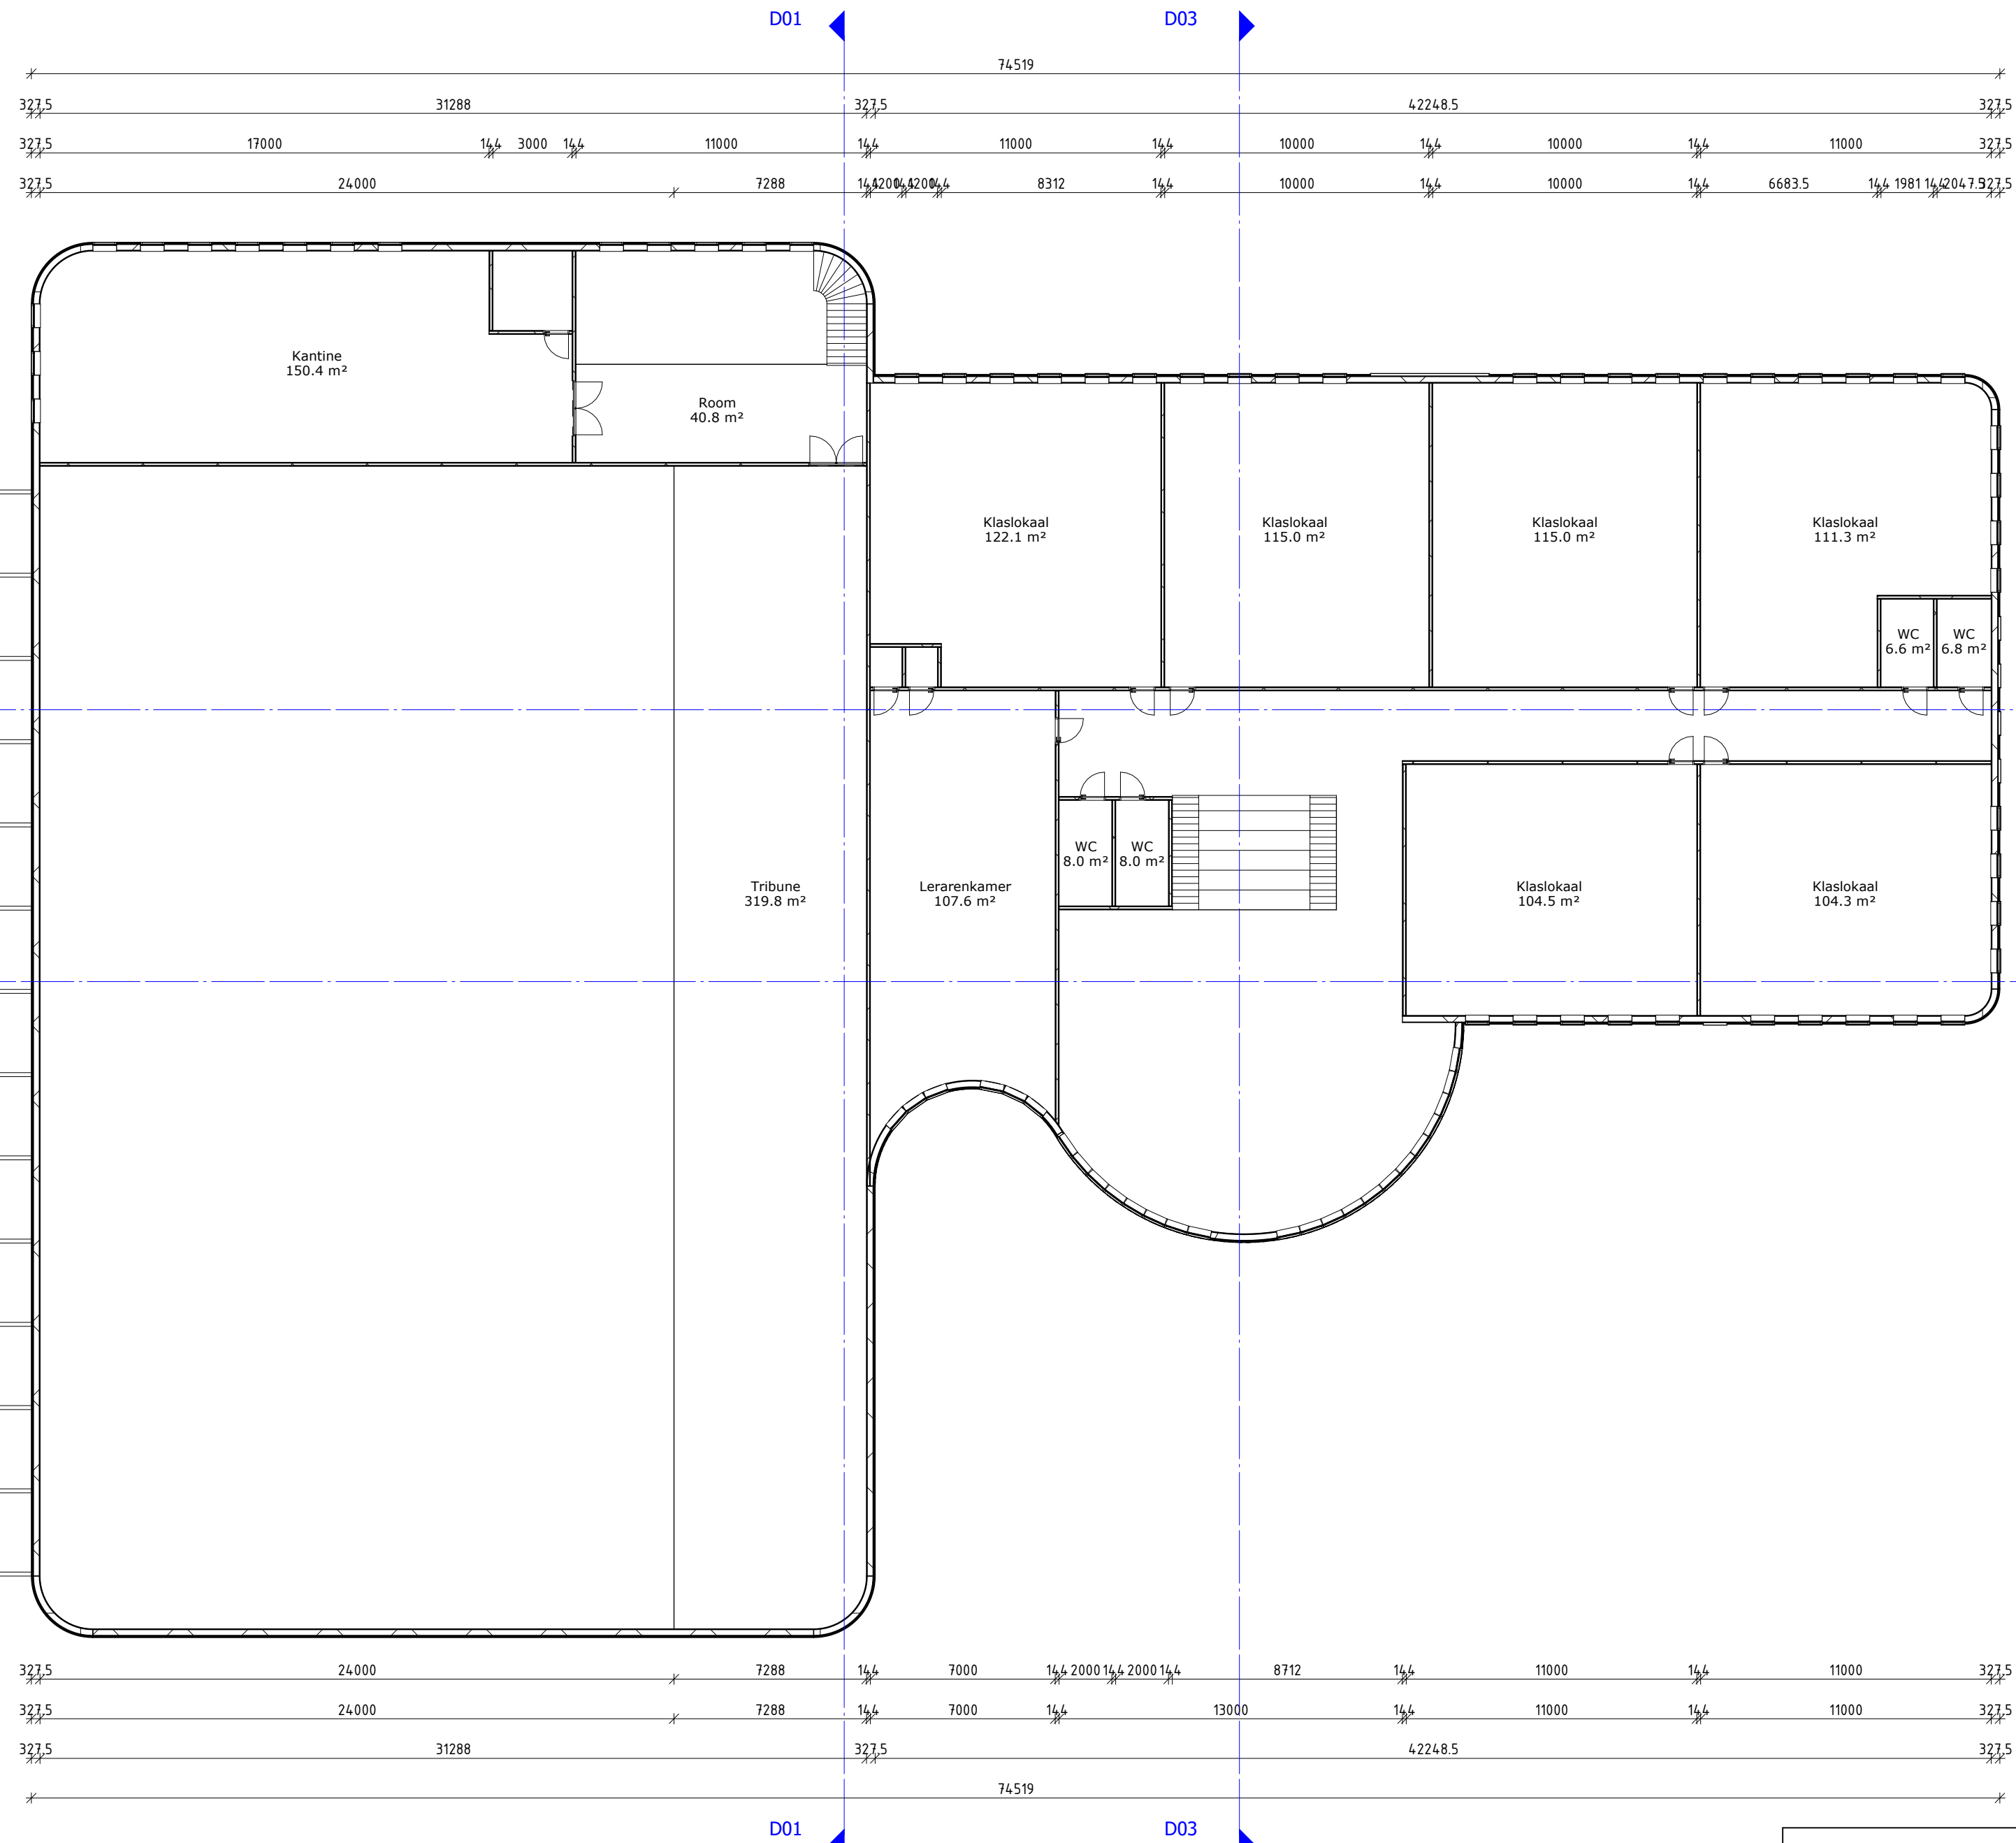
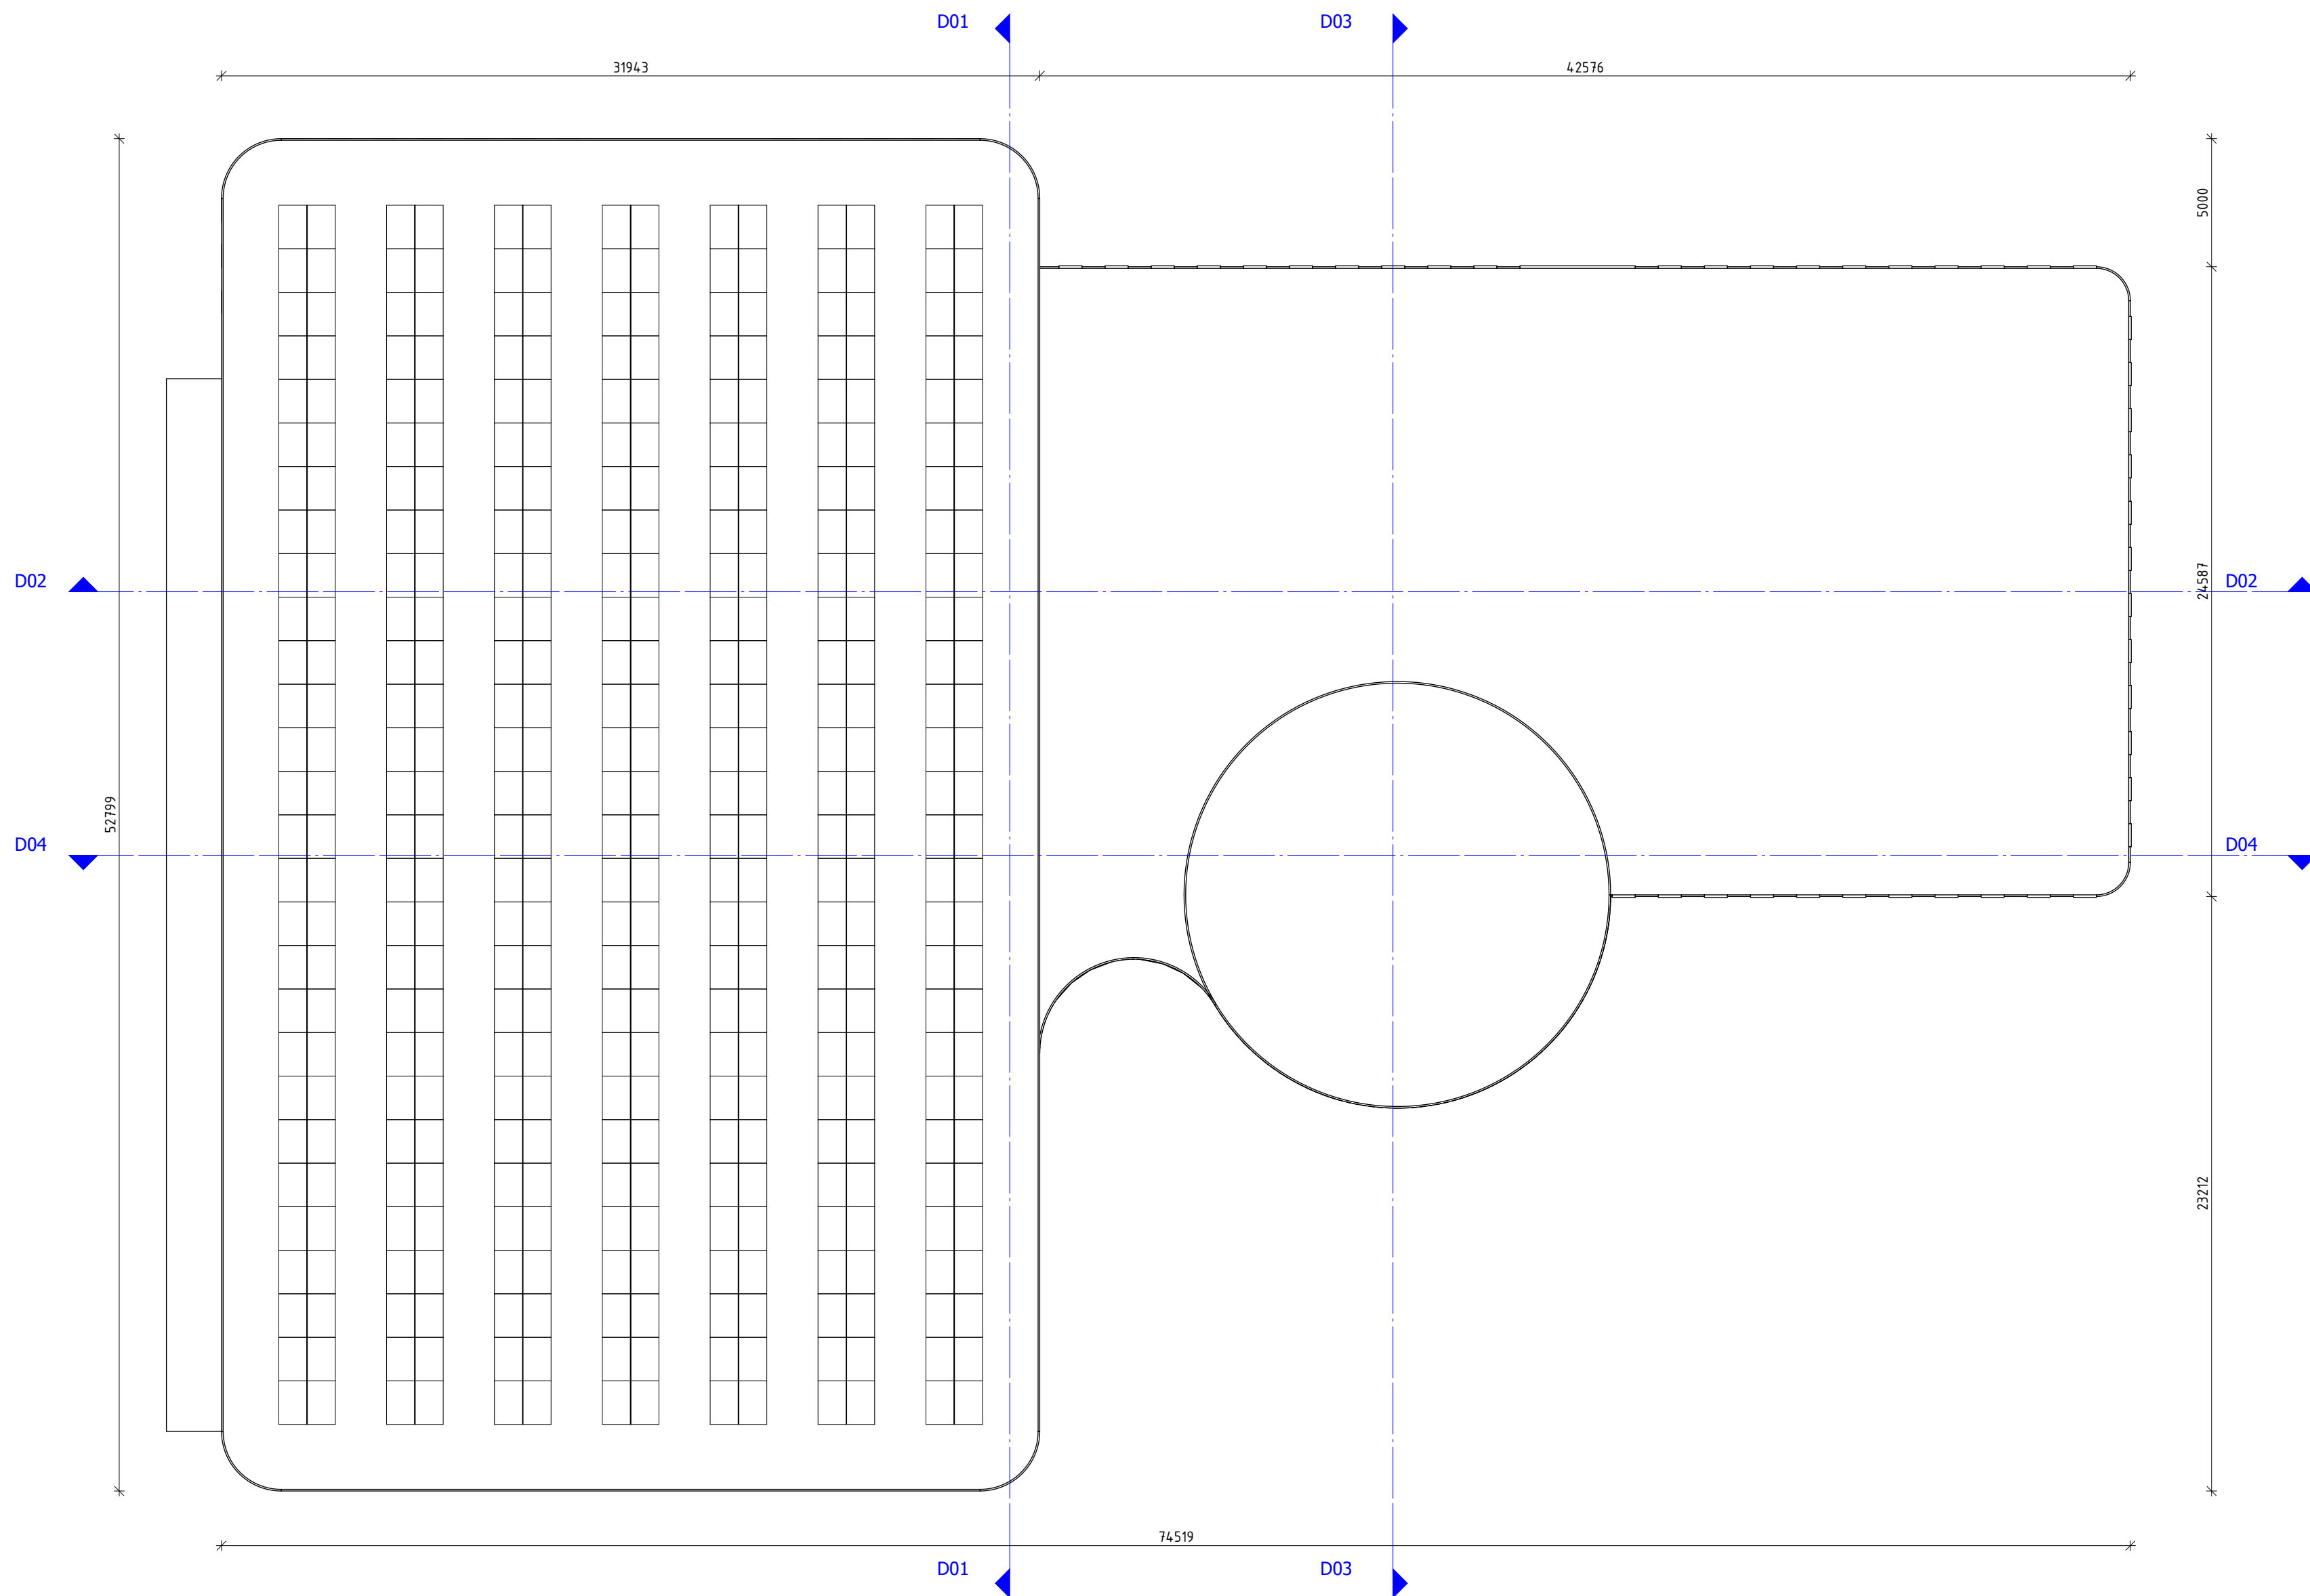
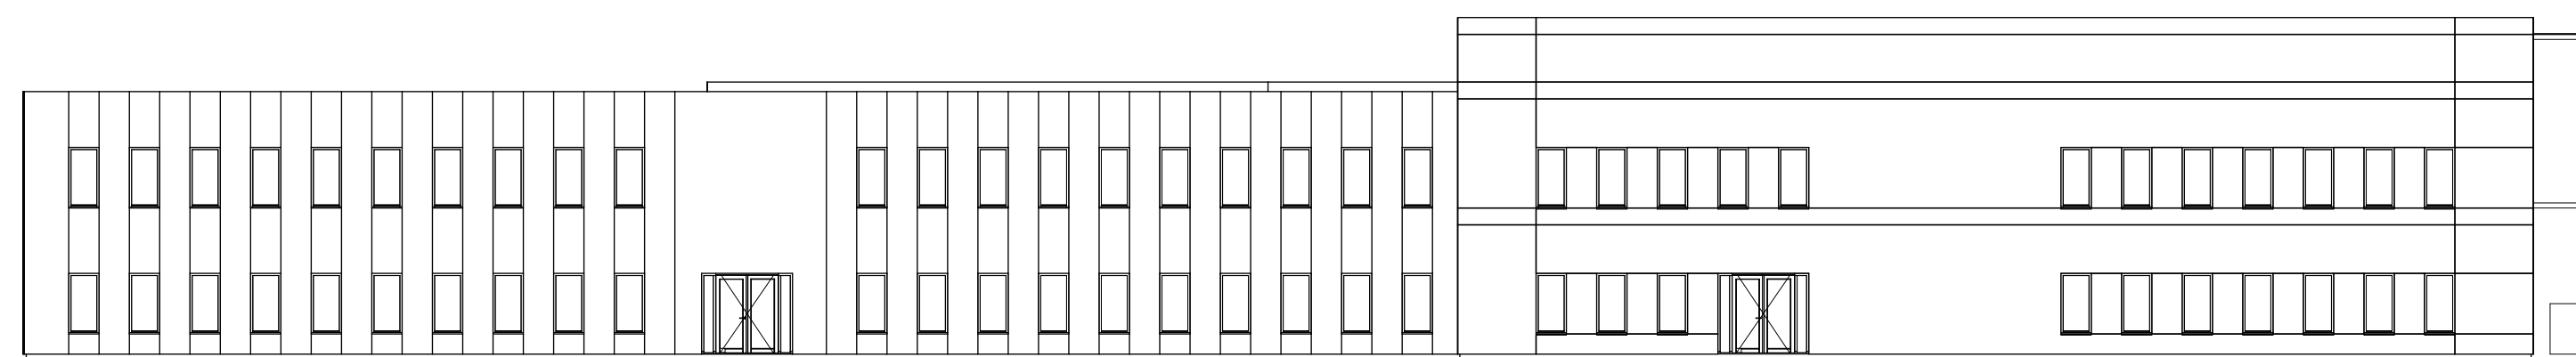





opdrachtgever	Gemeente Dantumadiel	formaat	A2
project	Multifunctioneel centrum	schaal	1 : 200
onderwerp	Begane grond	datum	15-05-2023
projectleider	Hessel van der Zee	status	Voorlopig
modelleur	Gerrit Paauw	projectnummer	
		bladnummer	1.01


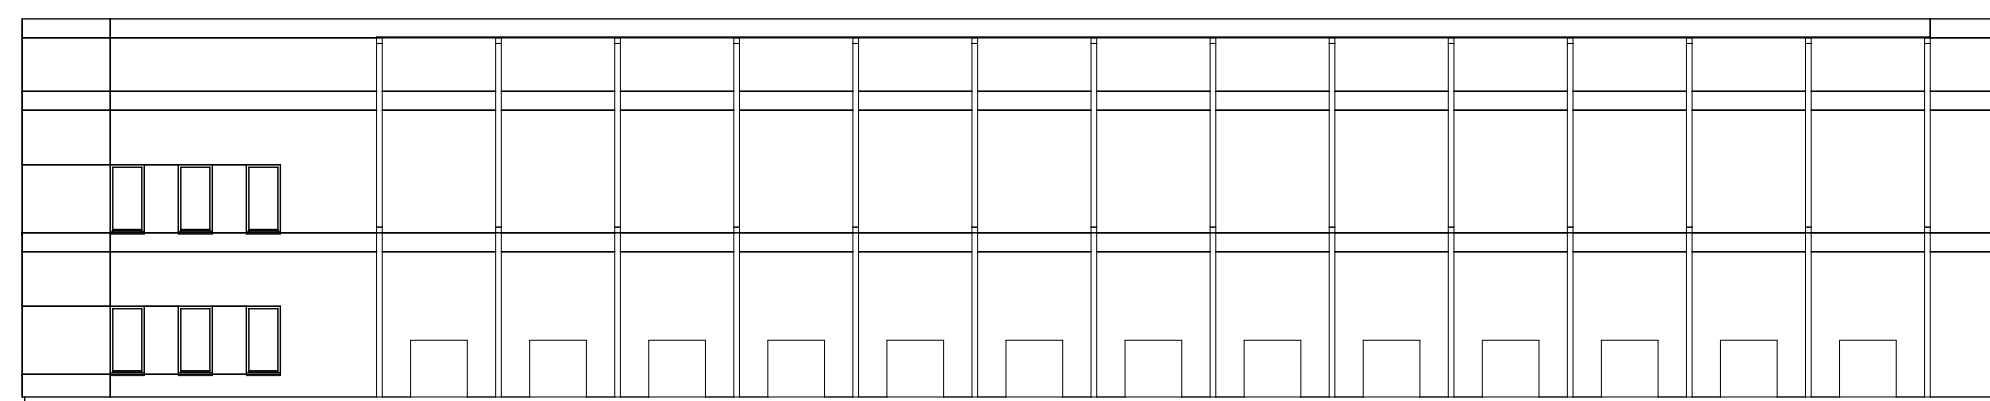




opdrachtgever	Gemeente Dantumadiel	formaat	A2
project	Multifunctioneel centrum	schaal	1 : 200
onderwerp	Eerste verdieping	datum	13-4-2023
projectleider	Hessel van der Zee	status	Voorlopig
modelleur	Gerrit Paauw	projectnummer	
		bladnummer	1.02

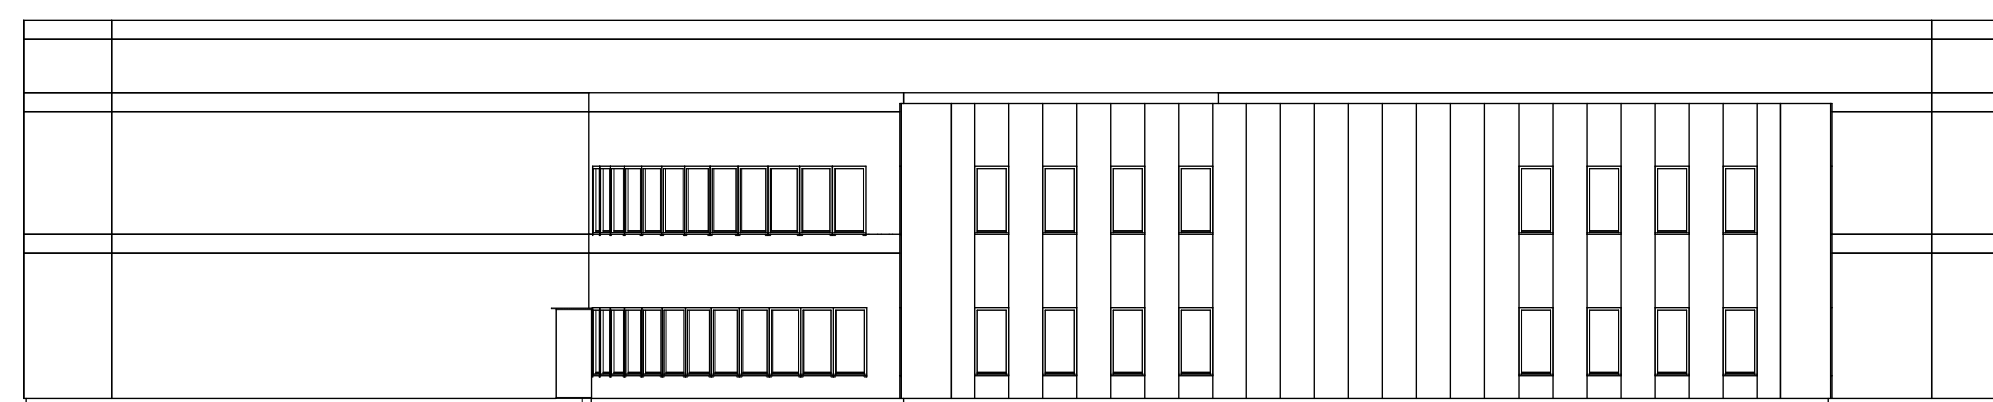


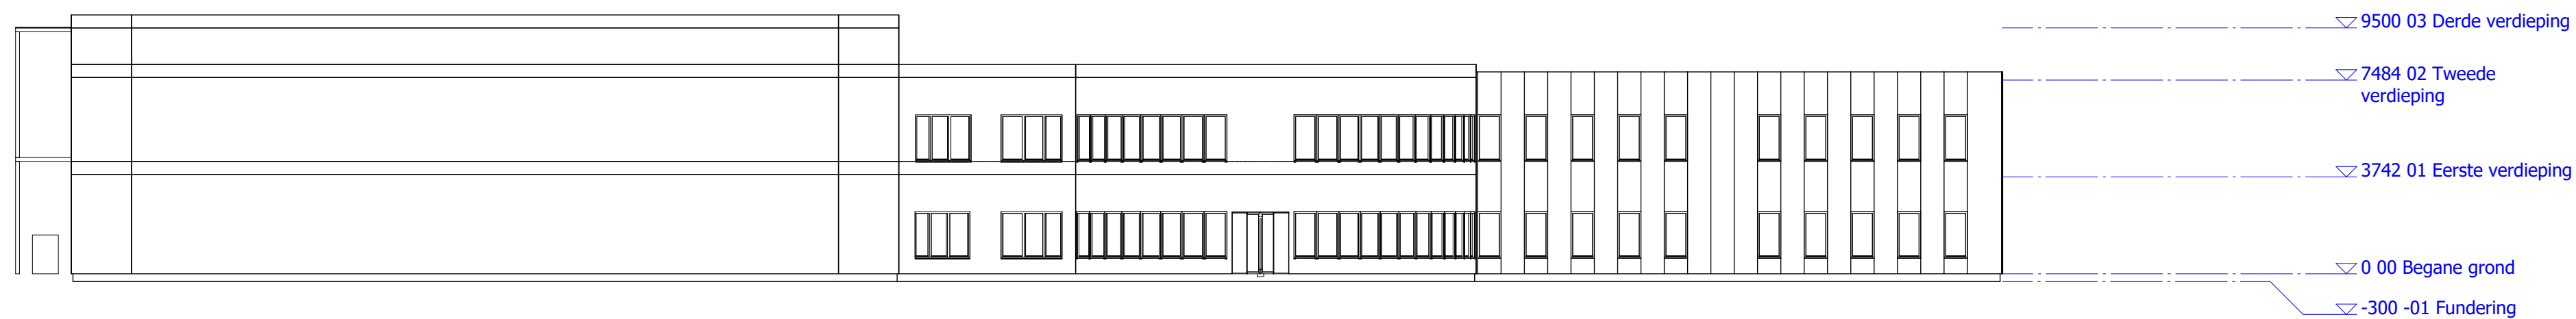

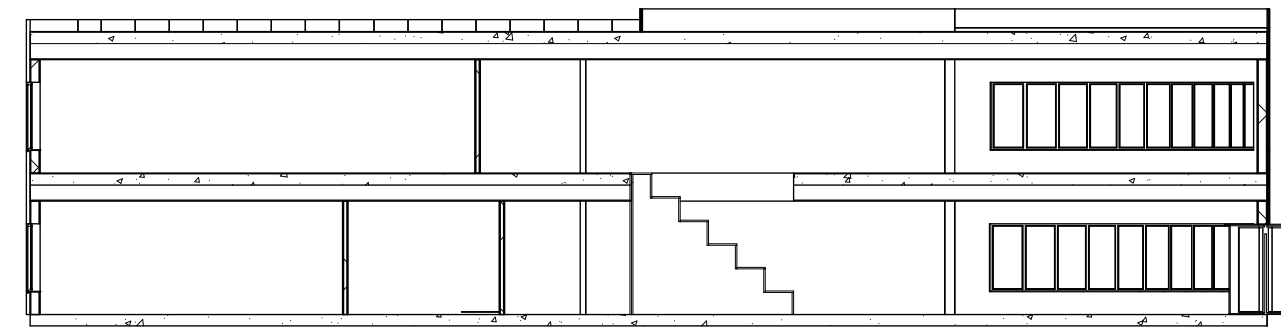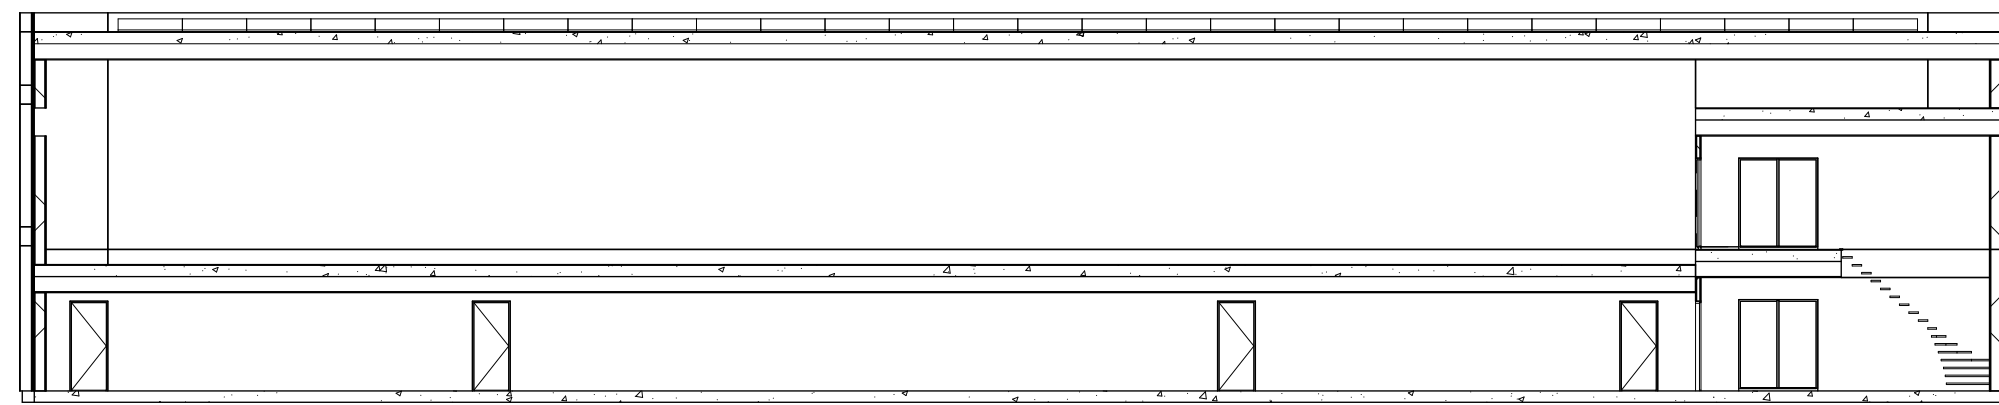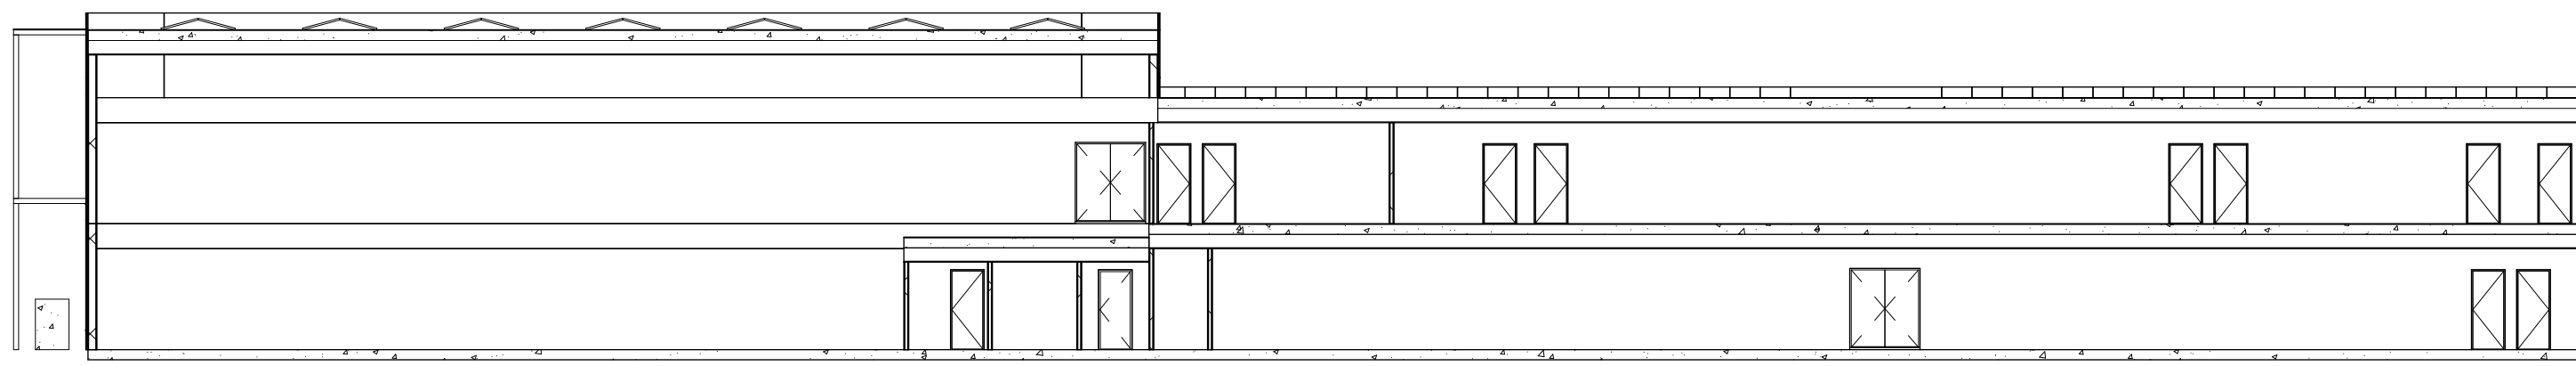

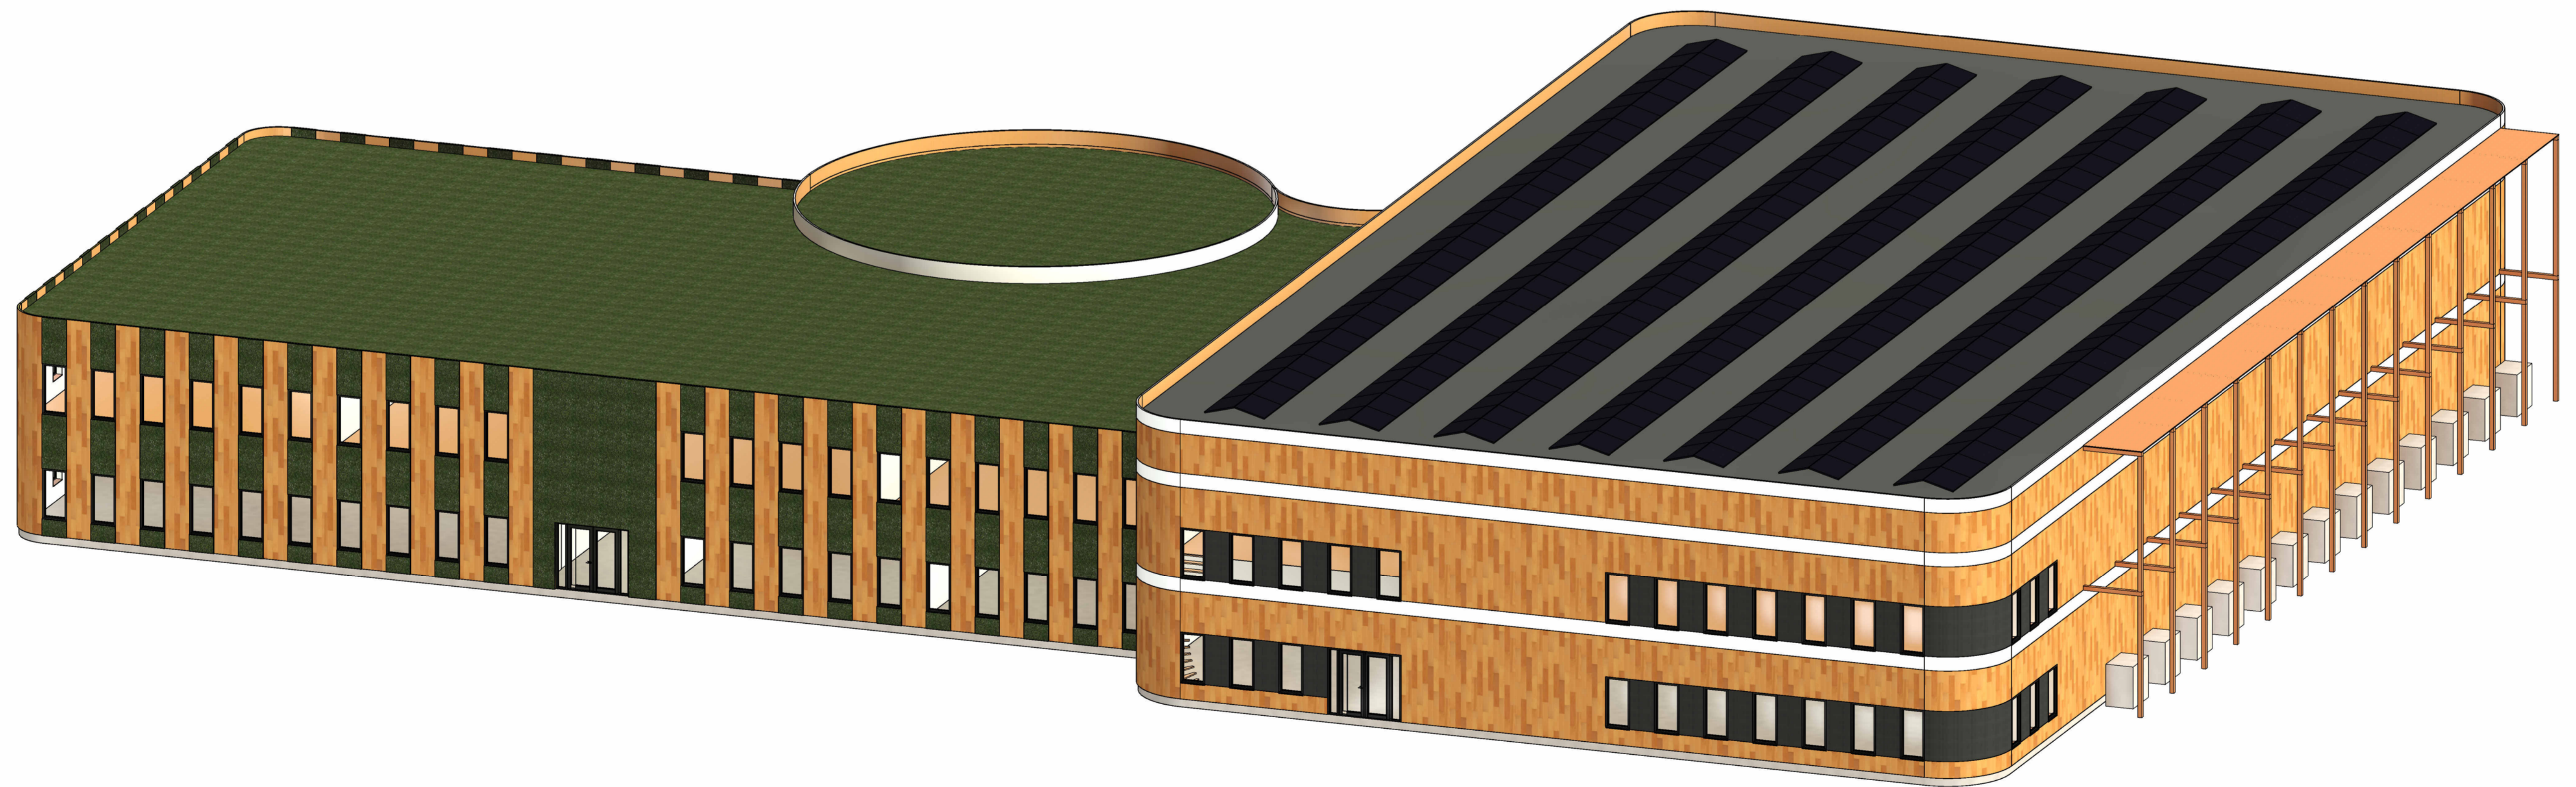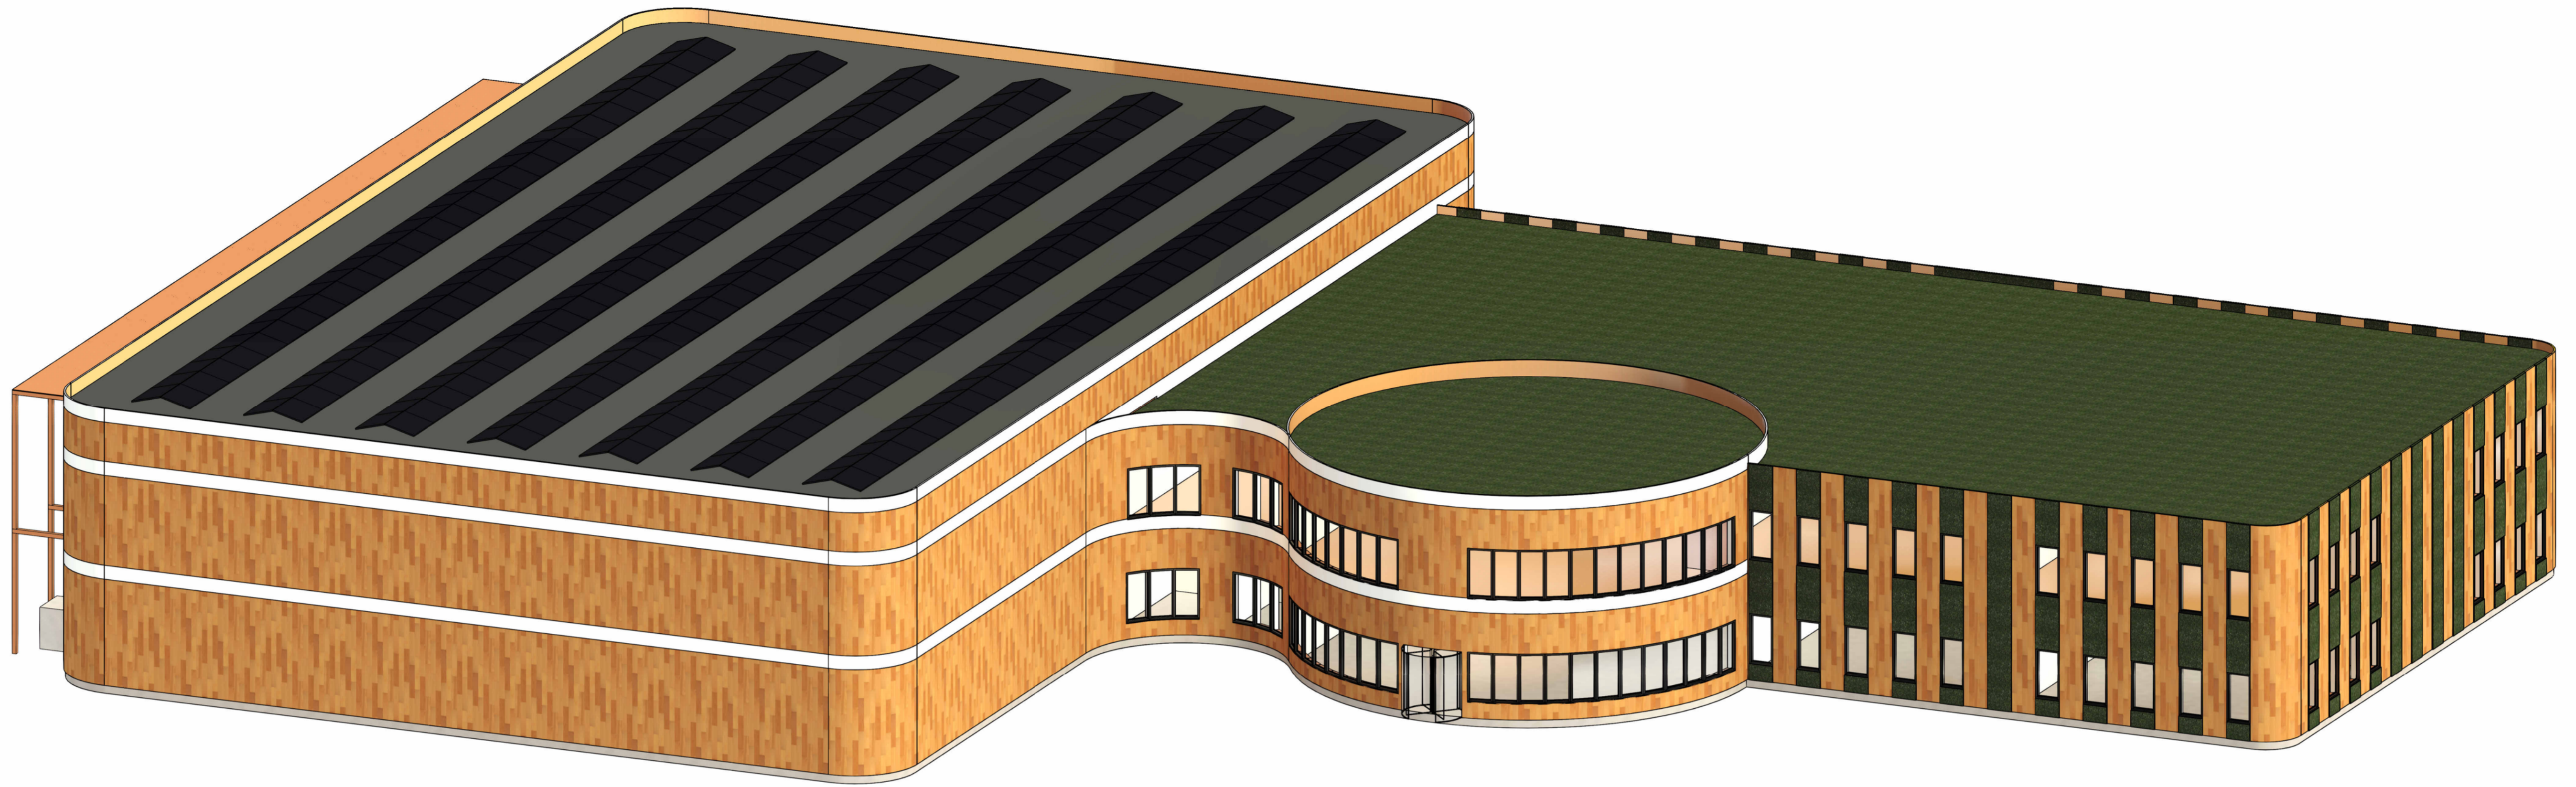

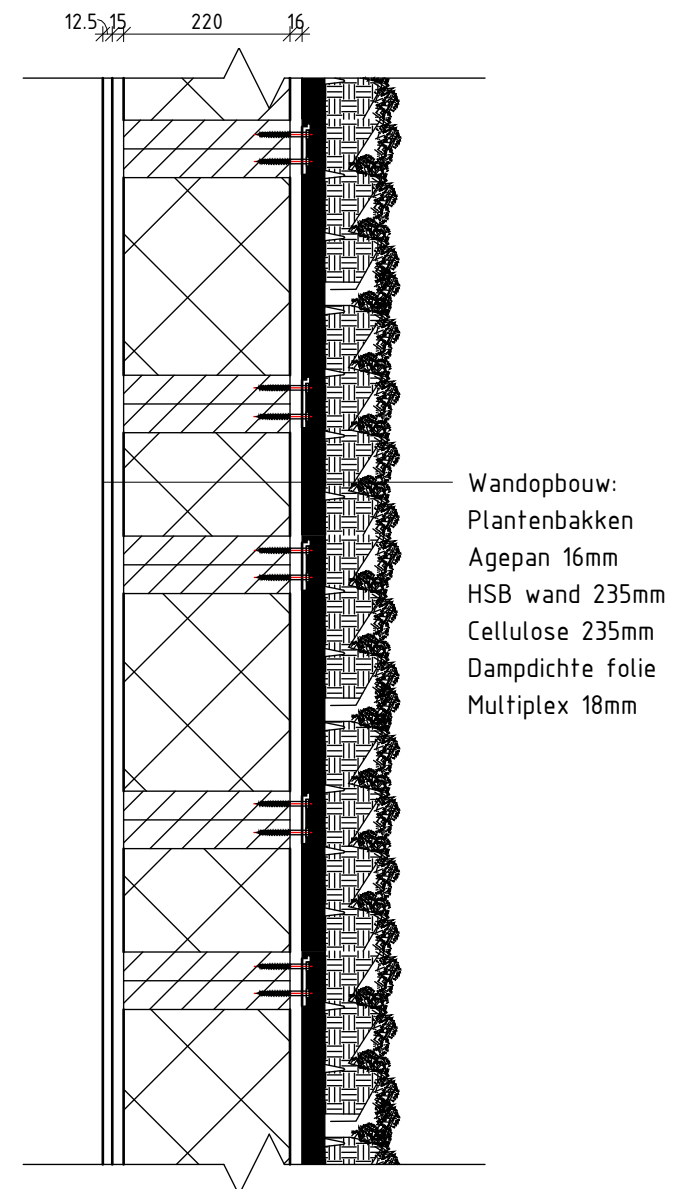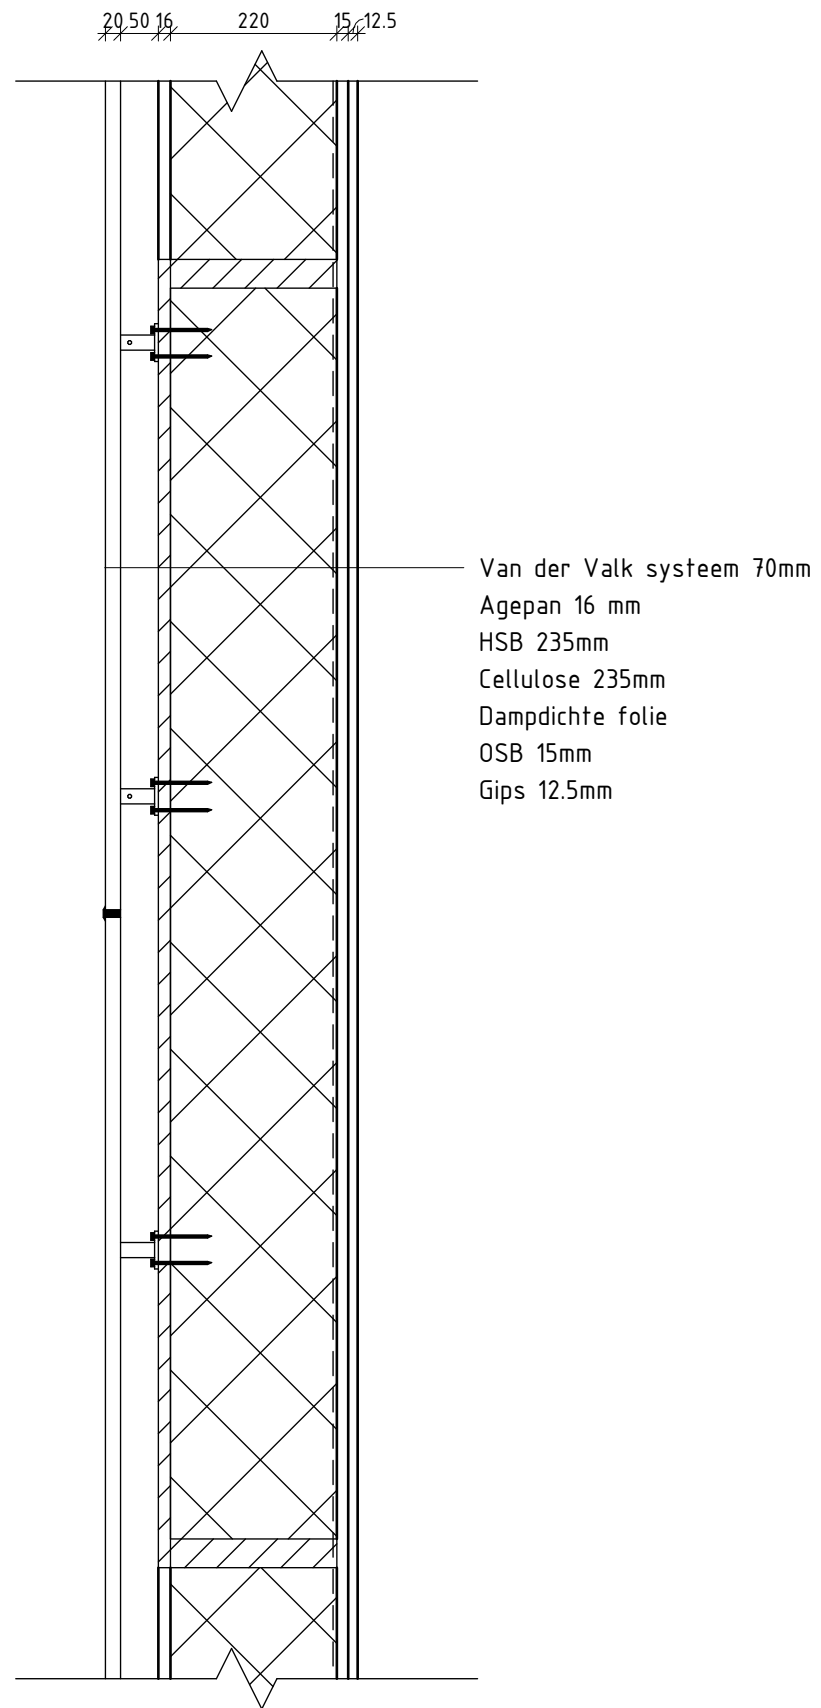

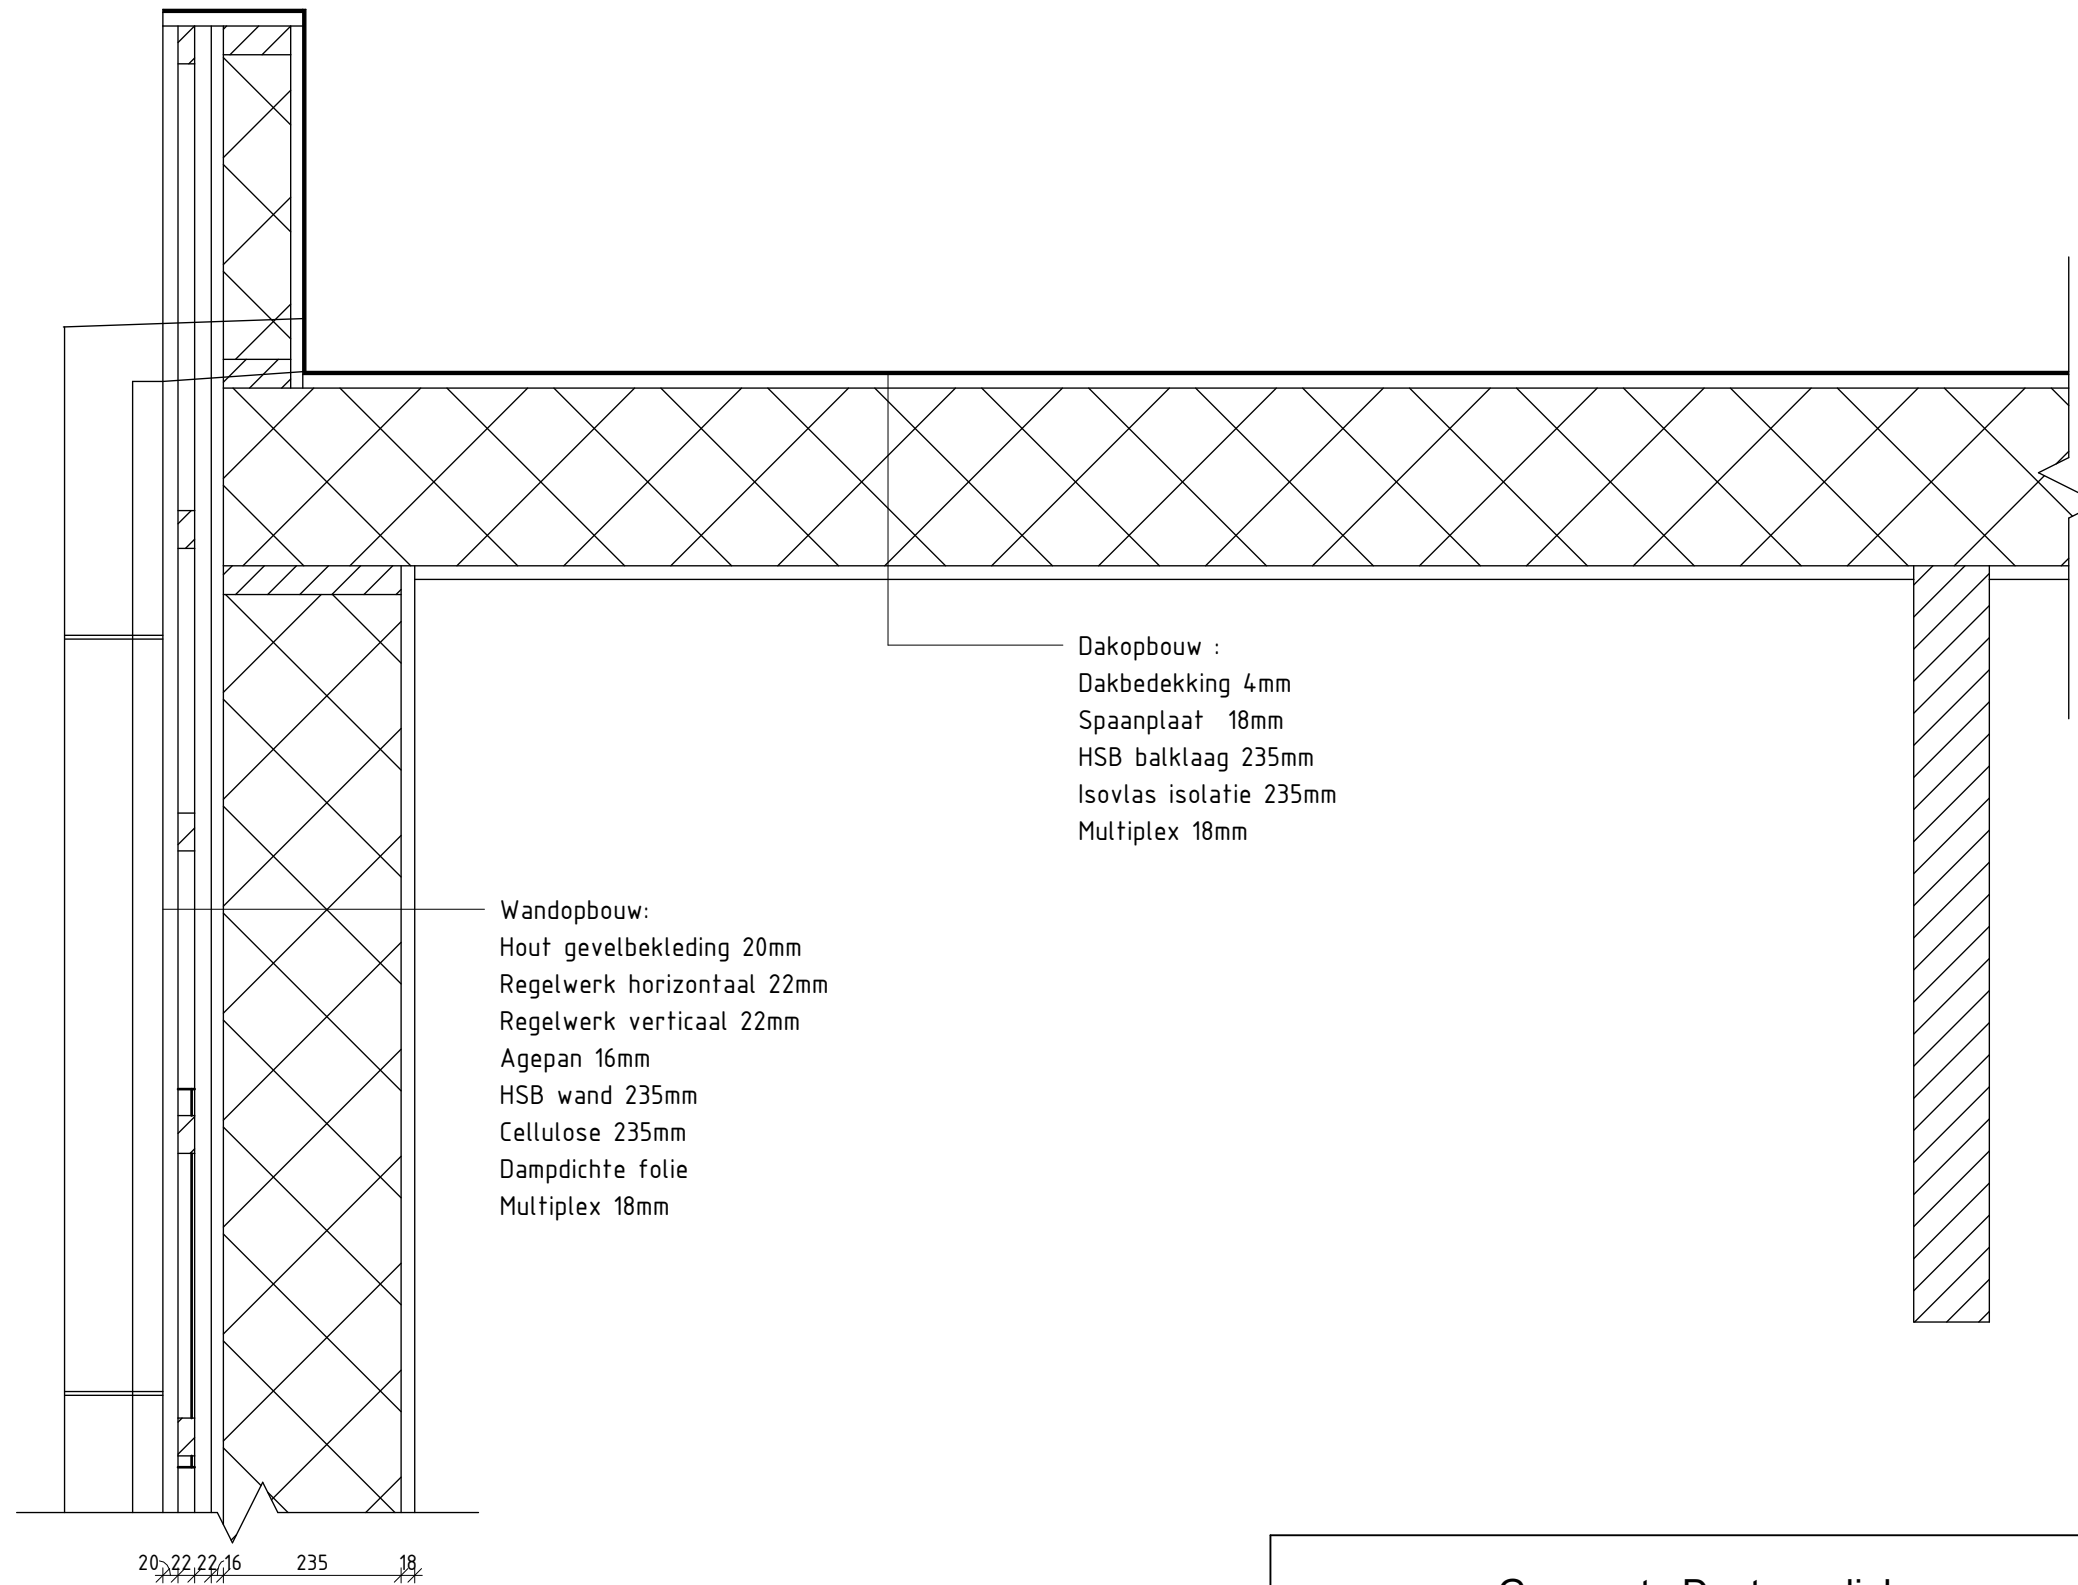


Wandopbouw:  
 Hout gevelbekleding 20mm  
 Regelwerk horizontaal 22mm  
 Regelwerk verticaal 22mm  
 Agepan 16mm  
 HSB wand 235mm  
 Cellulose 235mm  
 Dampdichte folie  
 Multiplex 18mm

Dakopbouw :  
 Dakbedekking 4mm  
 Spaanplaat 18mm  
 HSB balklaag 235mm  
 Isover isolatie 235mm  
 Multiplex 18mm

20, 22, 22, 16, 235, 18


opdrachtgever	Gemeente Dantumadiel	formaat	A3
project	Multifunctioneel centrum	schaal	1 : 10
onderwerp	Detail 02	datum	13-4-2023
projectleider	Hessel van der Zee	status	Voorlopig
modelleur	Gerrit Paauw	projectnummer	
		bladnummer	2.02



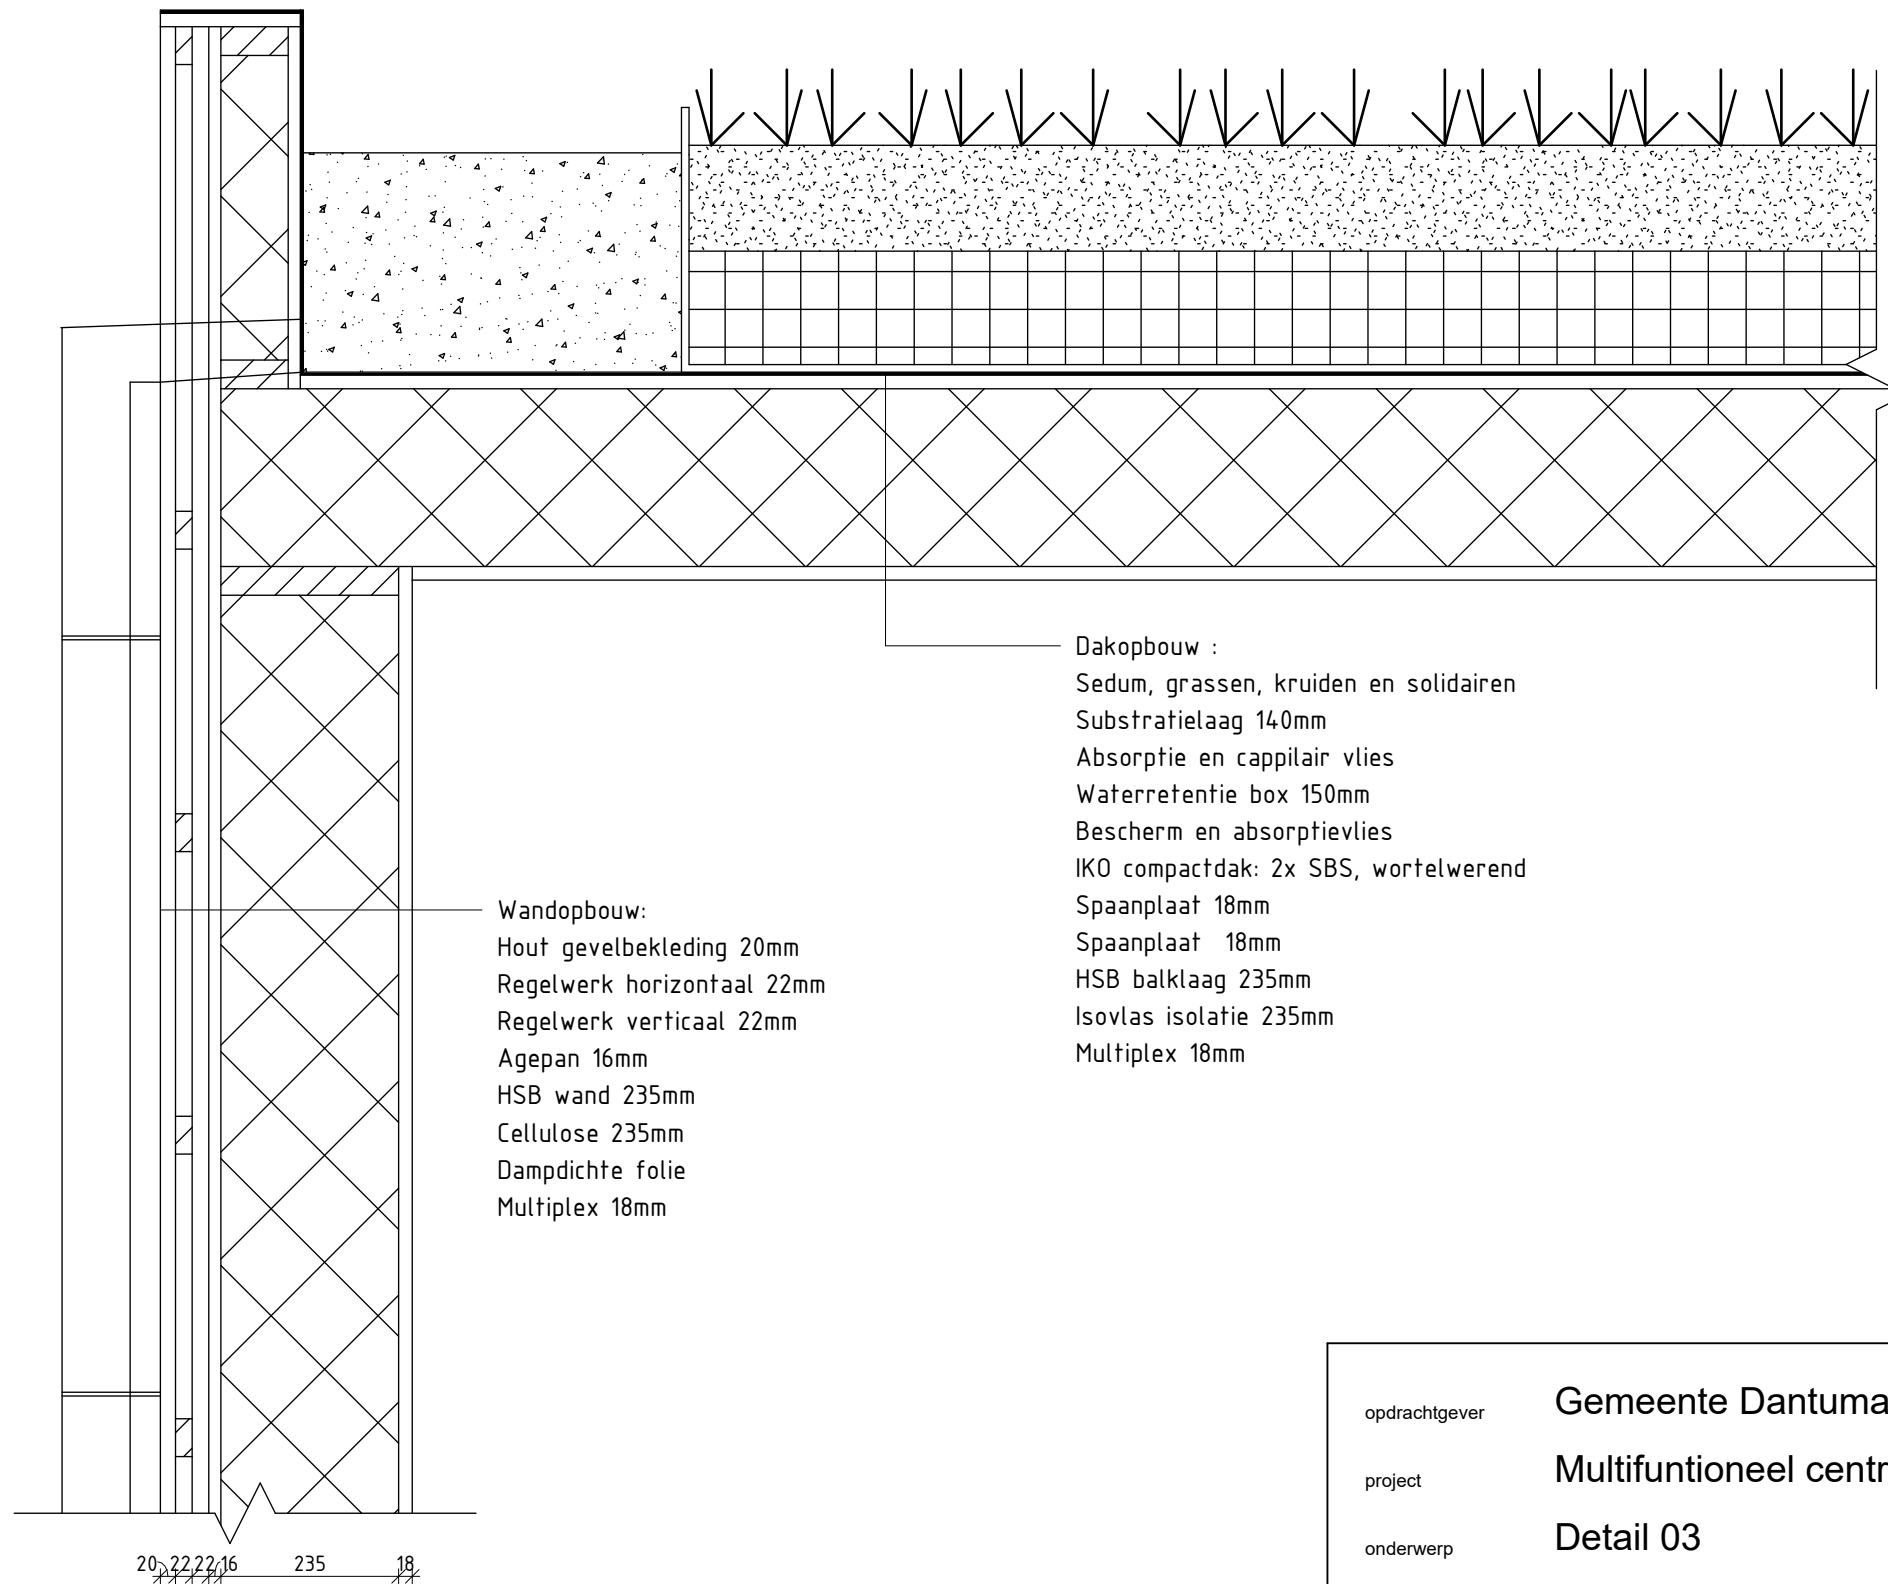


Wandopbouw:  
 Hout gevelbekleding 20mm  
 Regelwerk horizontaal 22mm  
 Regelwerk verticaal 22mm  
 Agepan 16mm  
 HSB wand 235mm  
 Cellulose 235mm  
 Dampdichte folie  
 Multiplex 18mm

Dakopbouw :  
 Sedum, grassen, kruiden en solidairen  
 Substratielaag 140mm  
 Absorptie en capillair vlies  
 Waterretentie box 150mm  
 Bescherm en absorptievlies  
 IKO compactdak: 2x SBS, wortelwerend  
 Spaanplaat 18mm  
 Spaanplaat 18mm  
 HSB balklaag 235mm  
 Isovlas isolatie 235mm  
 Multiplex 18mm

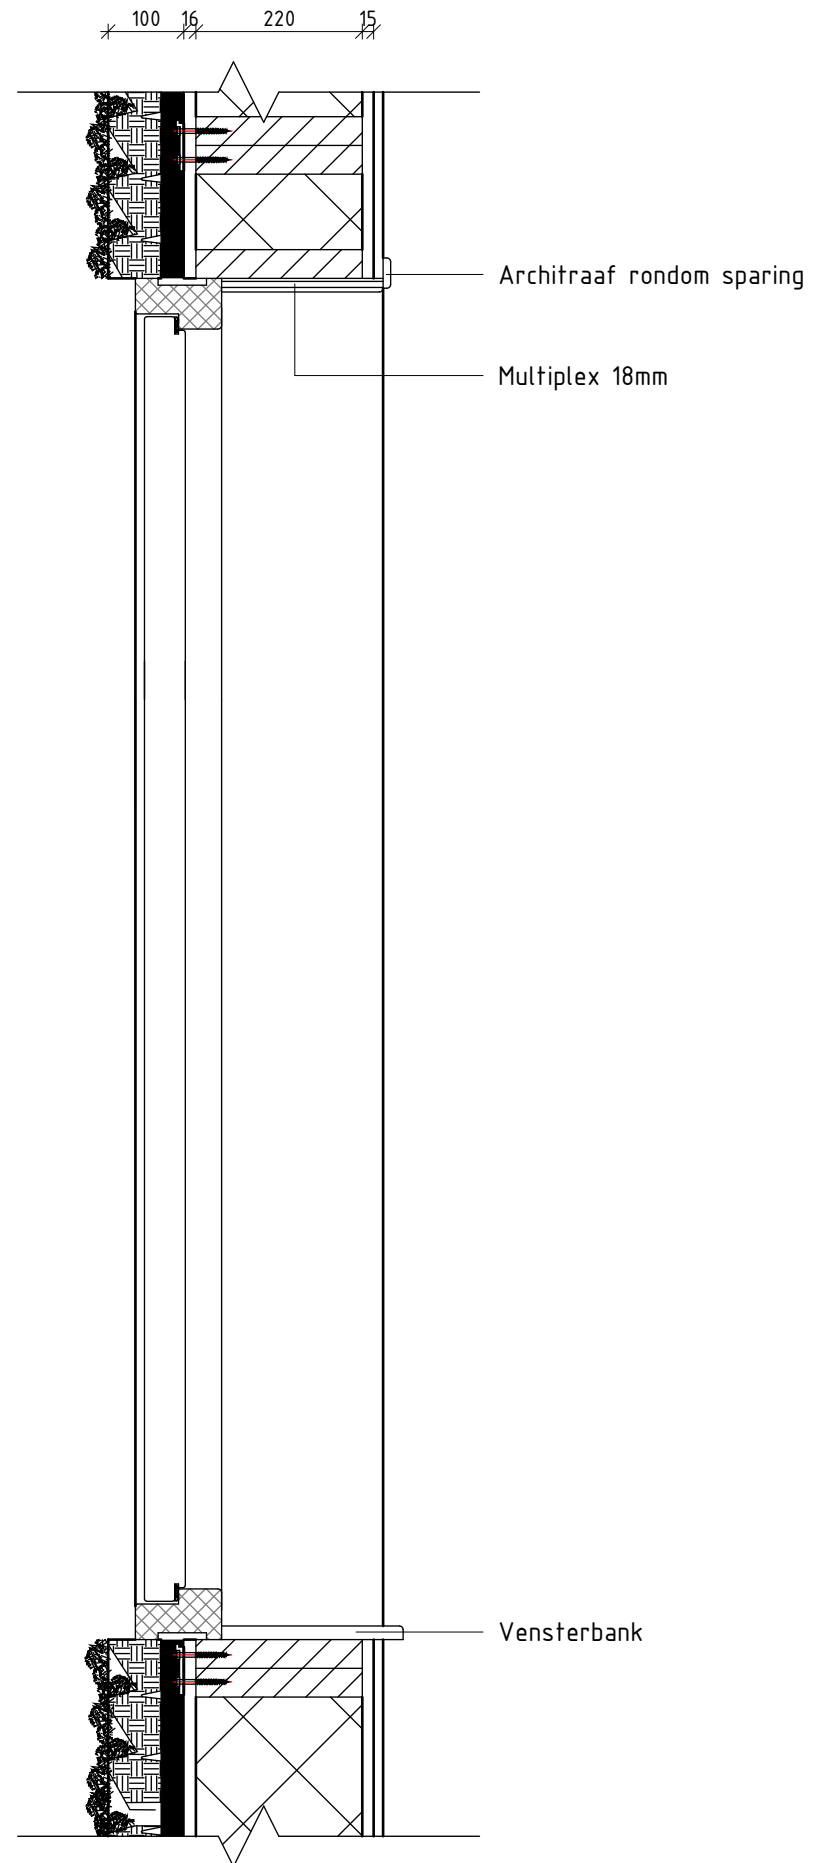

opdrachtgever **Gemeente Dantumadiel**  
 project **Multifunctioneel centrum**  
 onderwerp **Detail 04**  
 projectleider **Hessel van der Zee**  
 modelleur **Gerrit Paauw**

formaat **A3**  
 schaal **1 : 10**  
 datum **13-4-2023**  
 status **Voorlopig**  
 projectnummer  
 bladnummer **2.04**

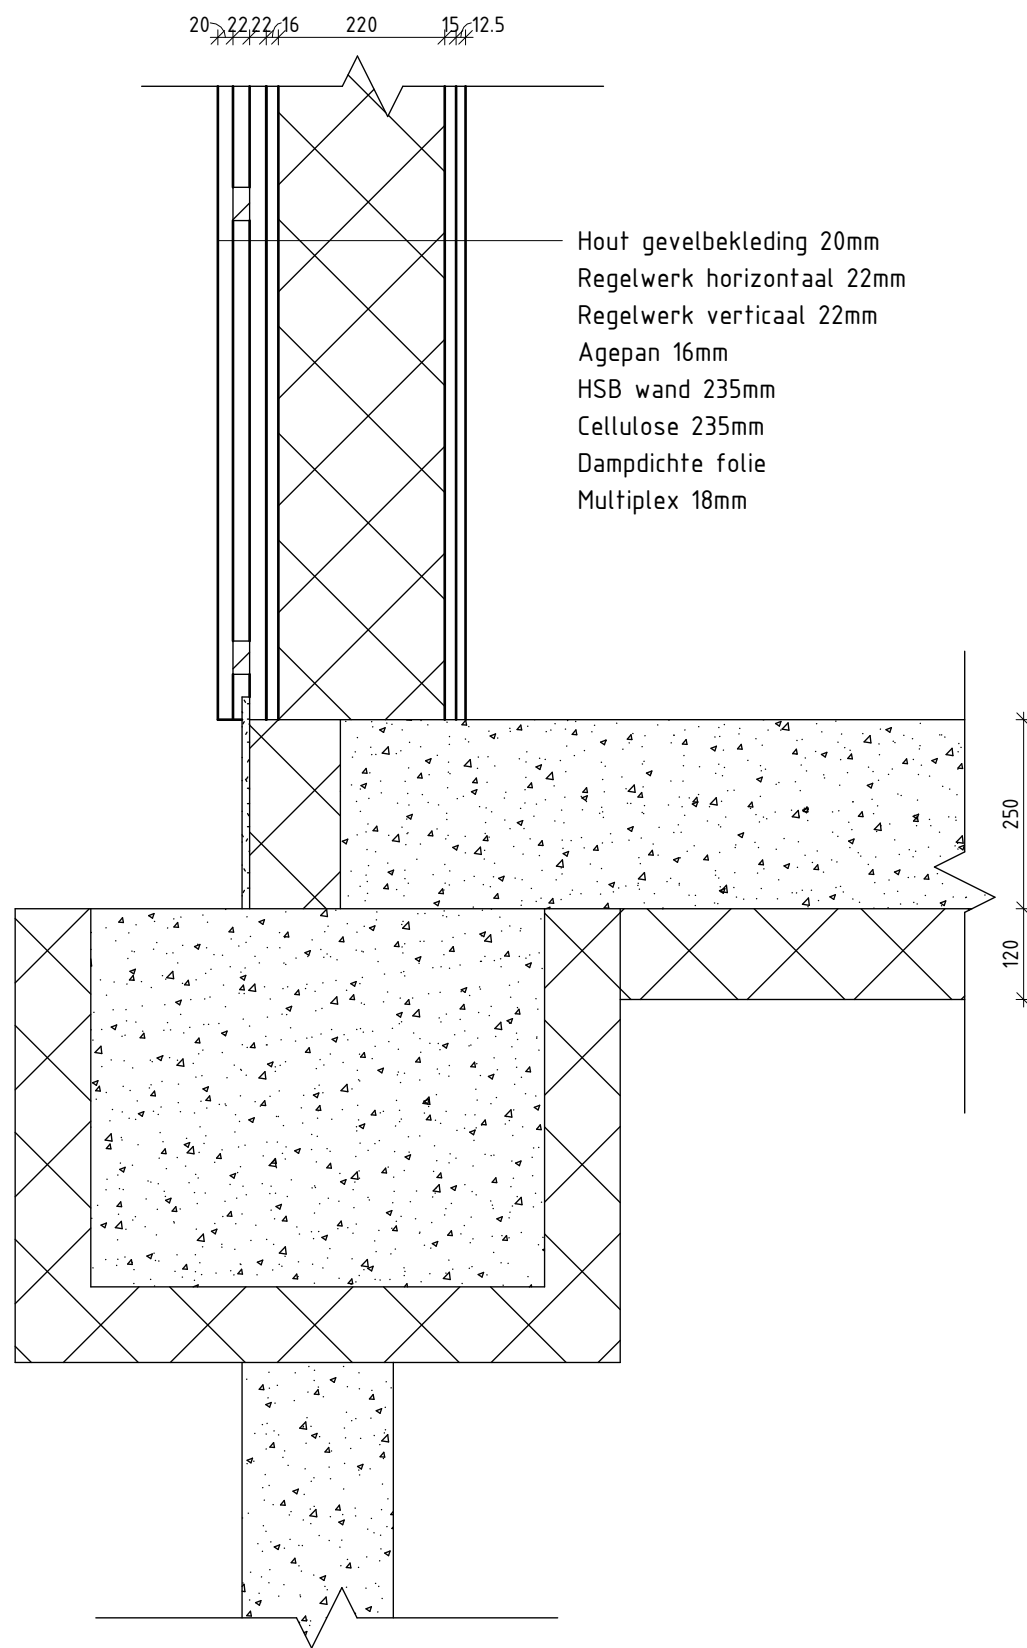

Hout gevelbekleding 20mm  
 Regelwerk horizontaal 22mm  
 Regelwerk verticaal 22mm  
 Agepan 16mm  
 HSB wand 235mm  
 Cellulose 235mm  
 Dampdichte folie  
 Multiplex 18mm

opdrachtgever	Gemeente Dantumadiel	formaat	A3
project	Multifunctioneel centrum	schaal	1 : 10
onderwerp	Detail 05	datum	13-4-2023
projectleider	Hessel van der Zee	status	Voorlopig
modelleur	Gerrit Paauw	projectnummer	
		bladnummer	2.05