


voorgevel




linkergevel




achtergevel

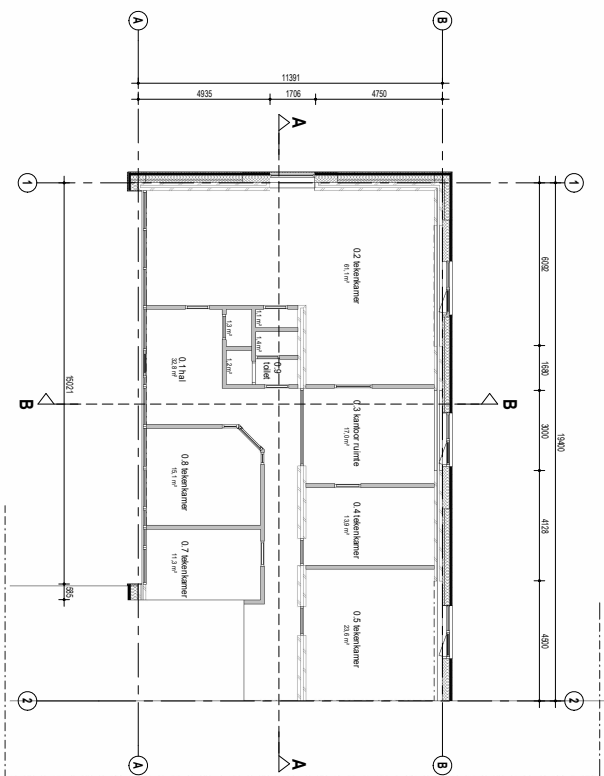


Begane grond

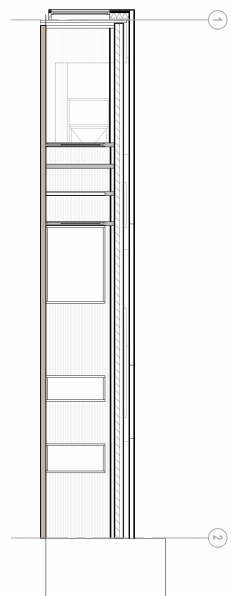


Doorsnede A

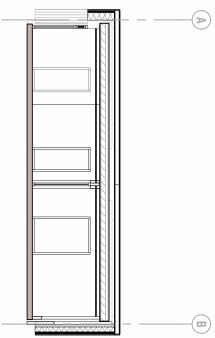







Doorsnede B

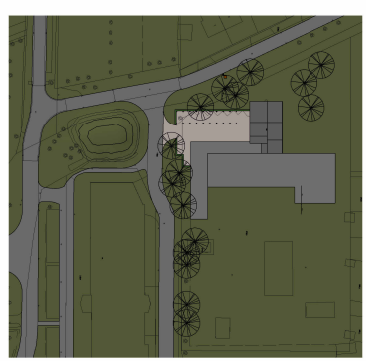

Situatie

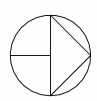

ontwerper	BESA
werk	Project Te Borger
ontwerp	nieuwe toestand
project	
1	datum 24-5-2023
2	schaal 1:100
3	formaat A1
4	wedst 00.0000
5	
6	bladnr BA 100
7	

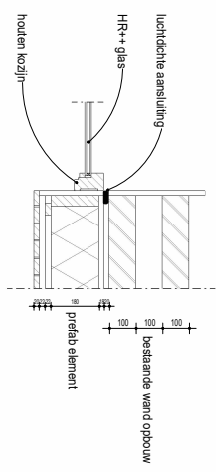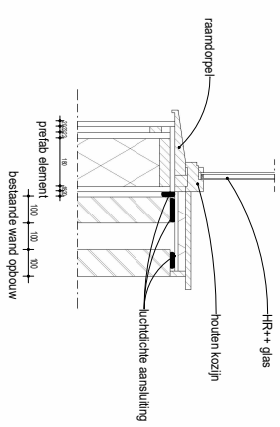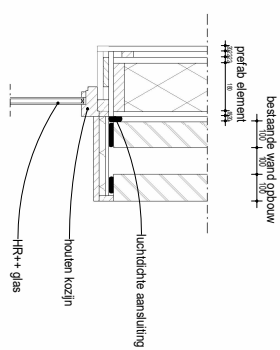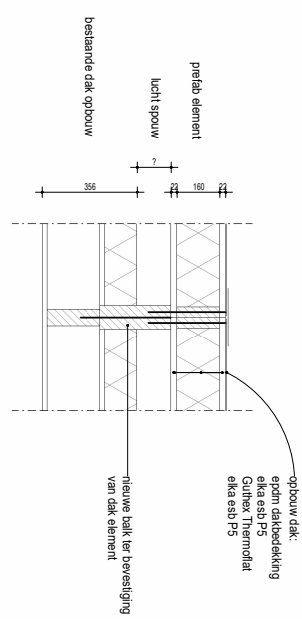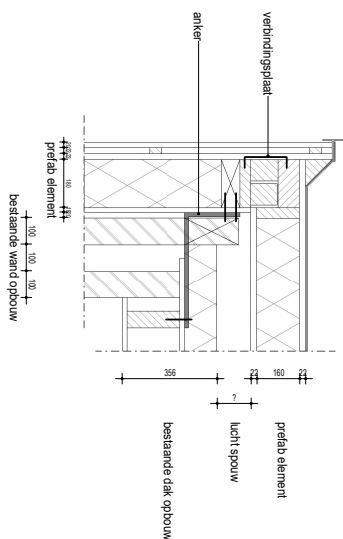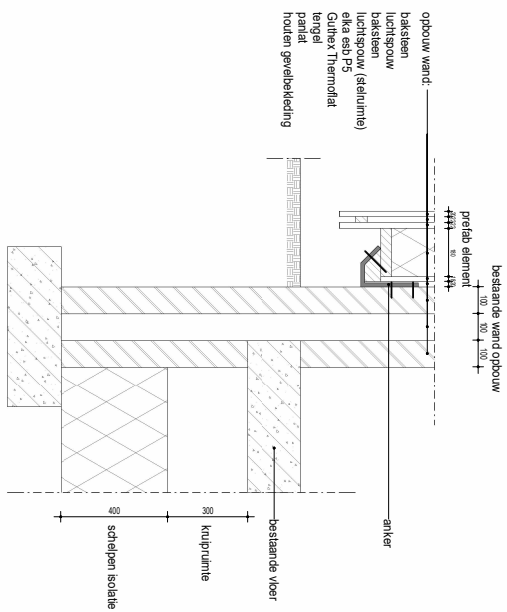

opbouwtype

BESA

werk Project Te Borger

ontwerp details

omschrijving

1 datum 24-5-2023

2 schaal

3 werk 00.000

4

5

6

BA.800