



1 Voorgevel
1:100

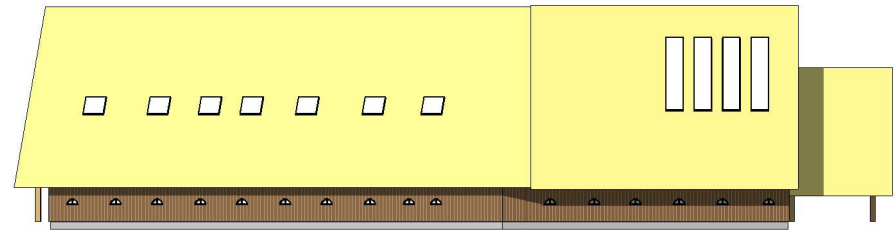


2 Achtergevel
1:100

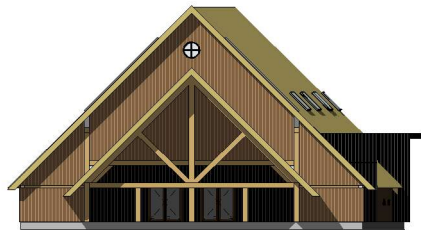


3 Linker Zijgevel
1:100



4 Rechter Zijgevel
1:100

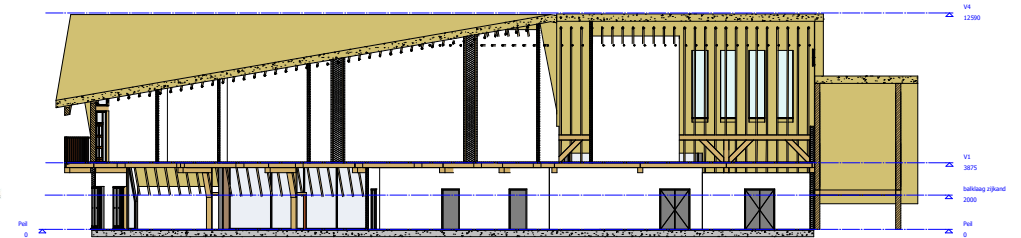


5 A.A.
1:100

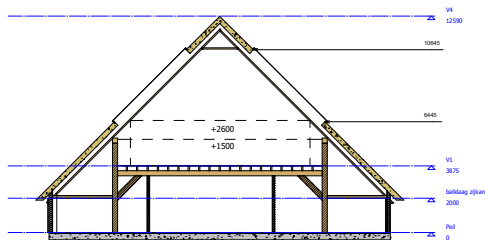


6 B.B.
1:100


hier komen de bureaugegevens		logo	
opdrachtgever	opdrachtgever	datum	17-5-2024 15:37:53
project	project	getekend	AO
controlling	gevels doorboreds	schalen	1:100
		tekening	12345
		naam	DO

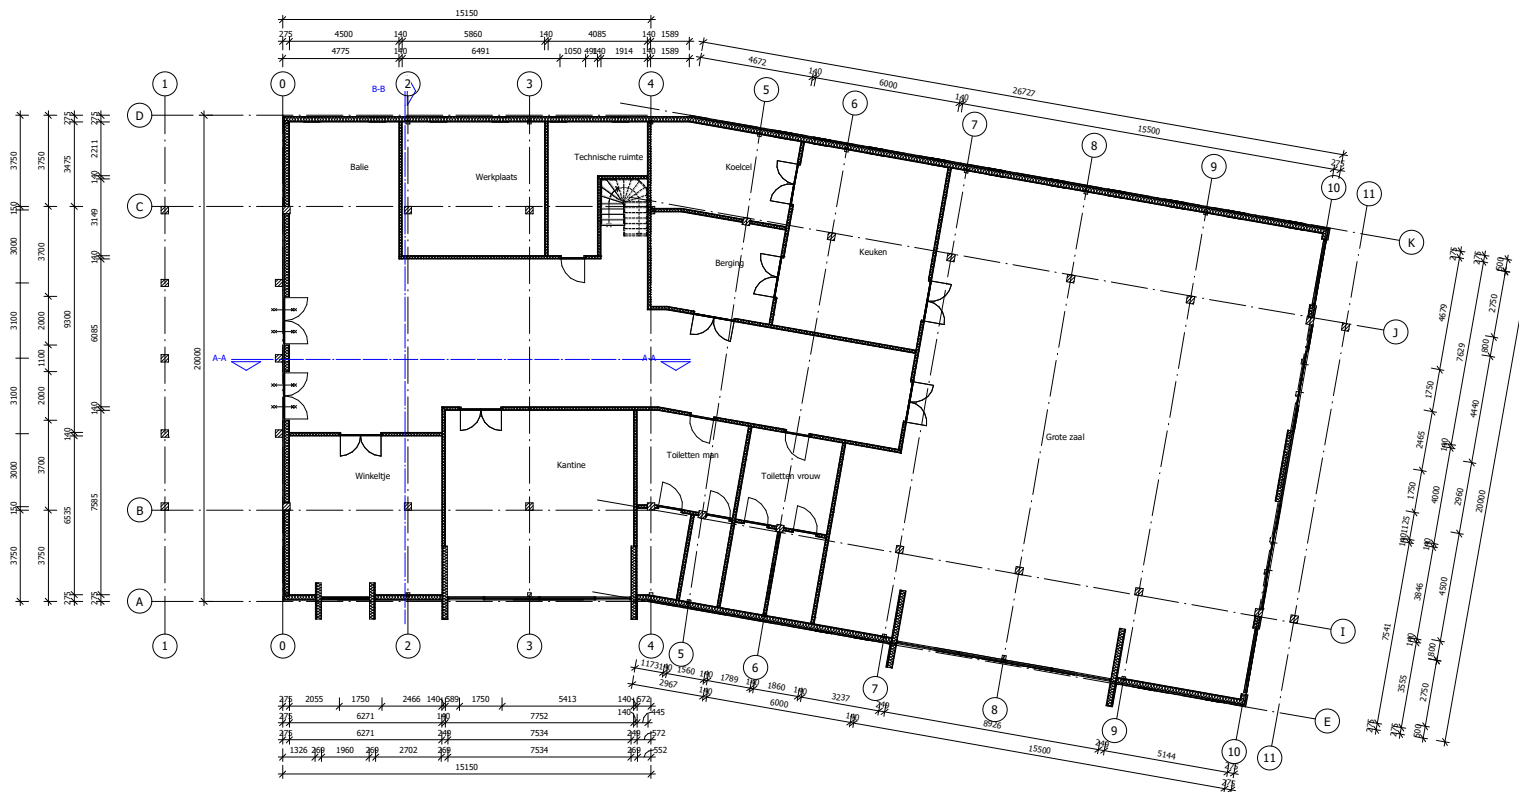

	revisie	datum
	1:	
	2:	
	3:	
	4:	
opdrachtgever: opdrachtgever	datum:	17-5-2024 15:37:54
	formaat:	
	schaal:	1 : 100
	gemaakt door:	Author
	werk:	12345
project: project	blaat:	DO-100
omschrijving: begane grond		

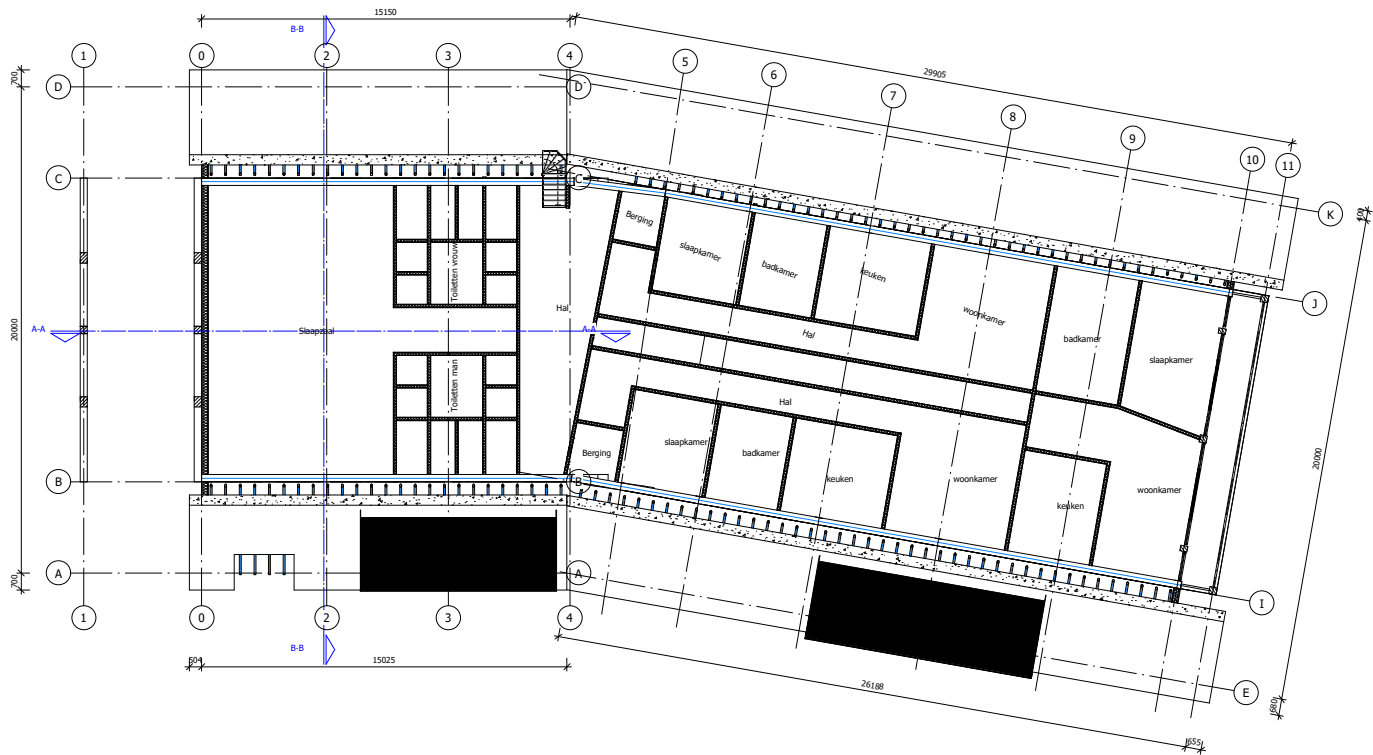

notitie		datum
1:		
2:		
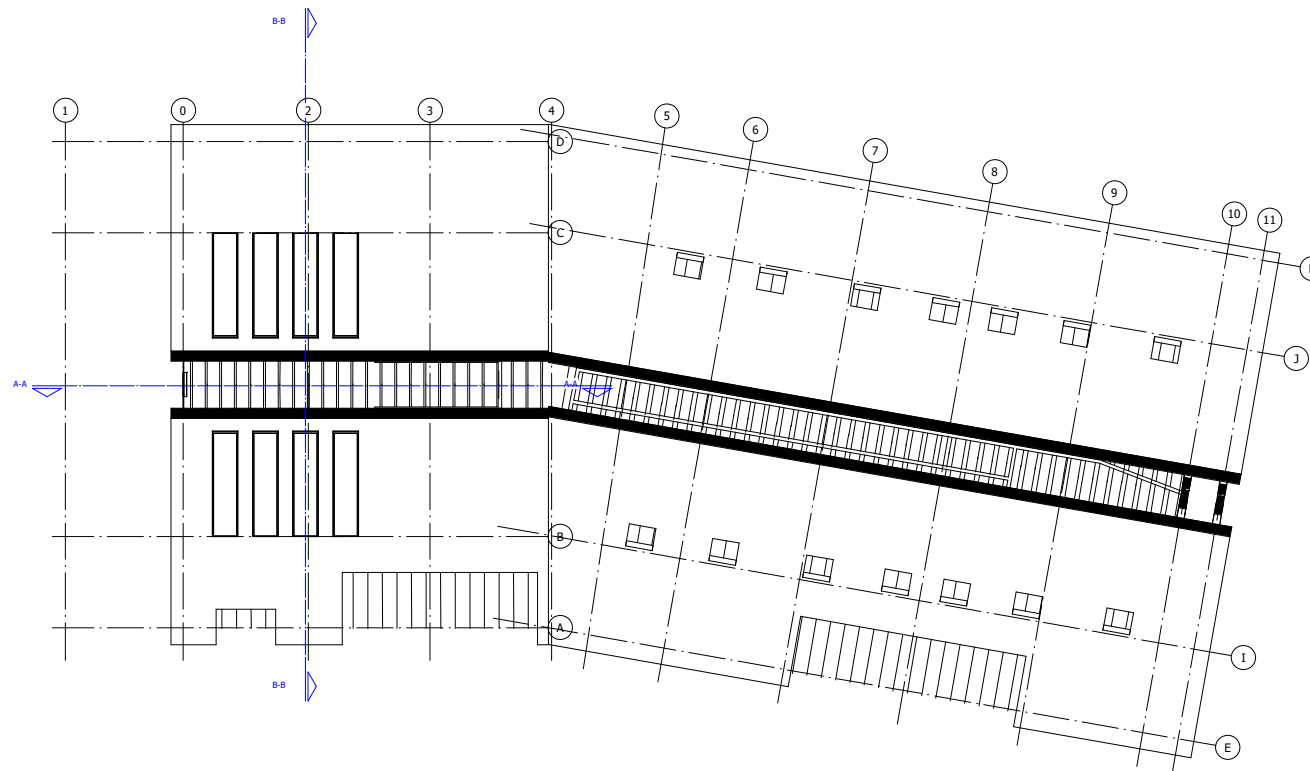

notitie		datum
1:		
2:		
