



Voorgevel




Rechter zijgevel




Achtergevel




Linker zijgevel

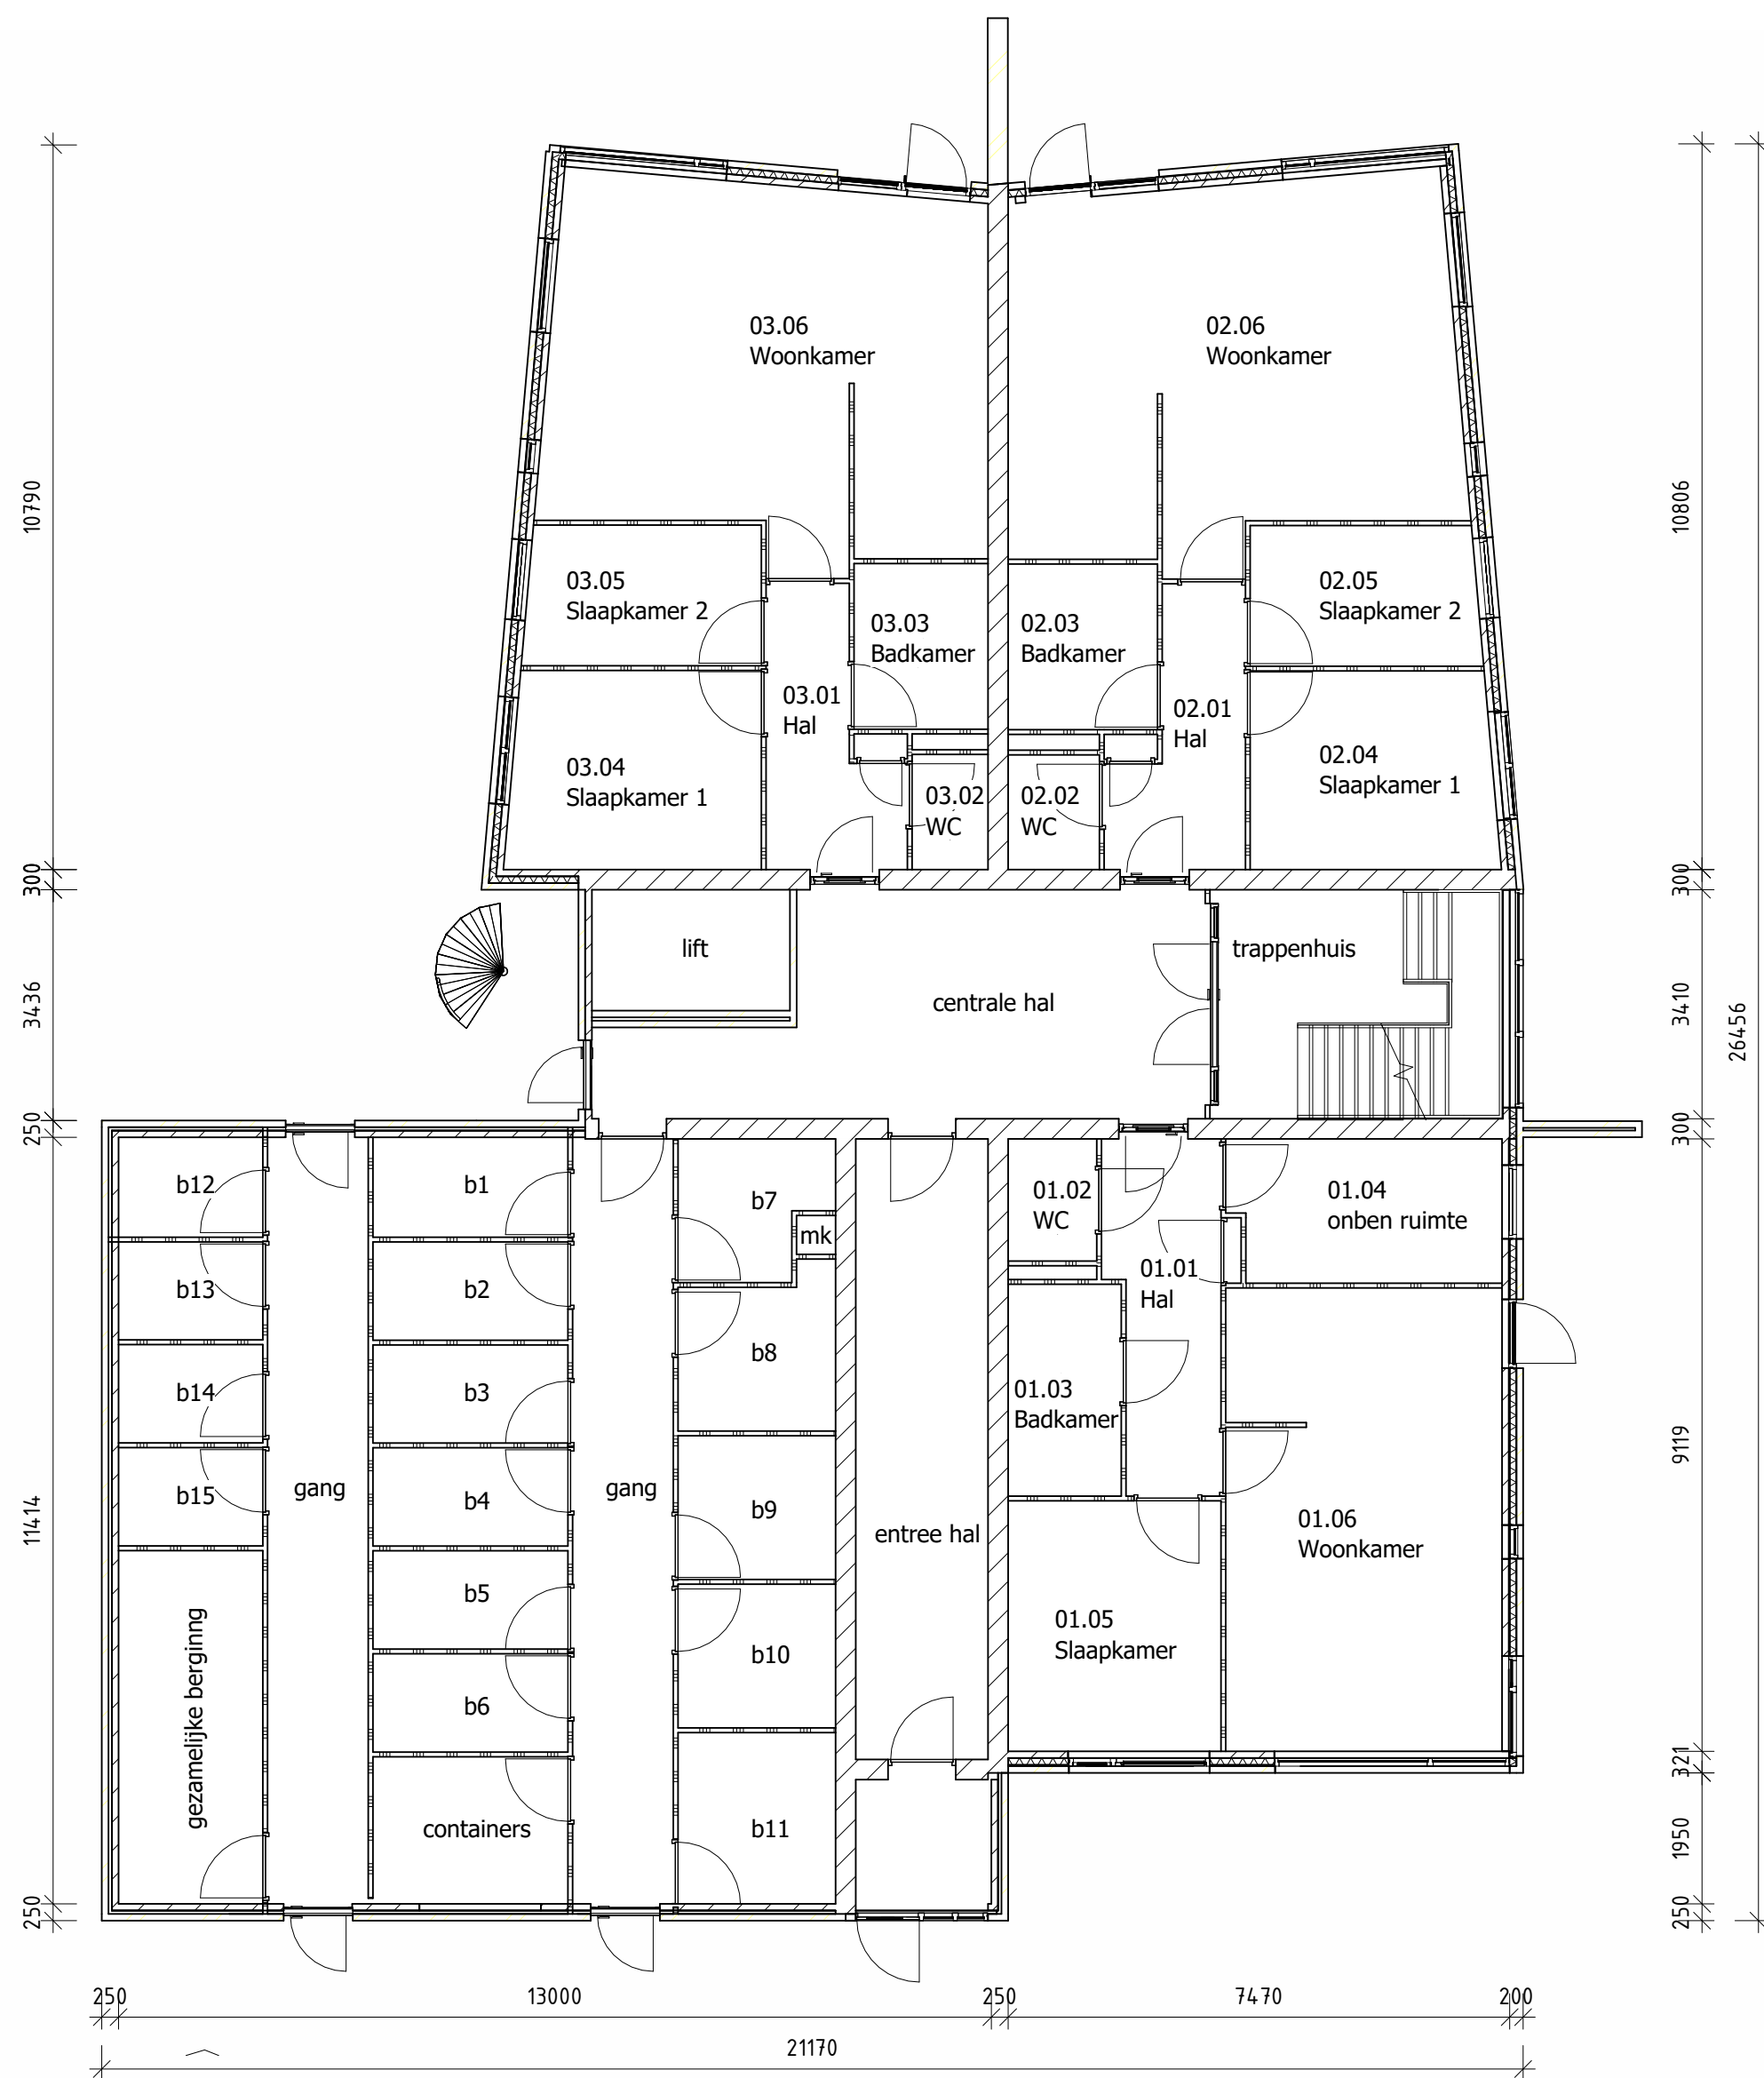


Begane grond

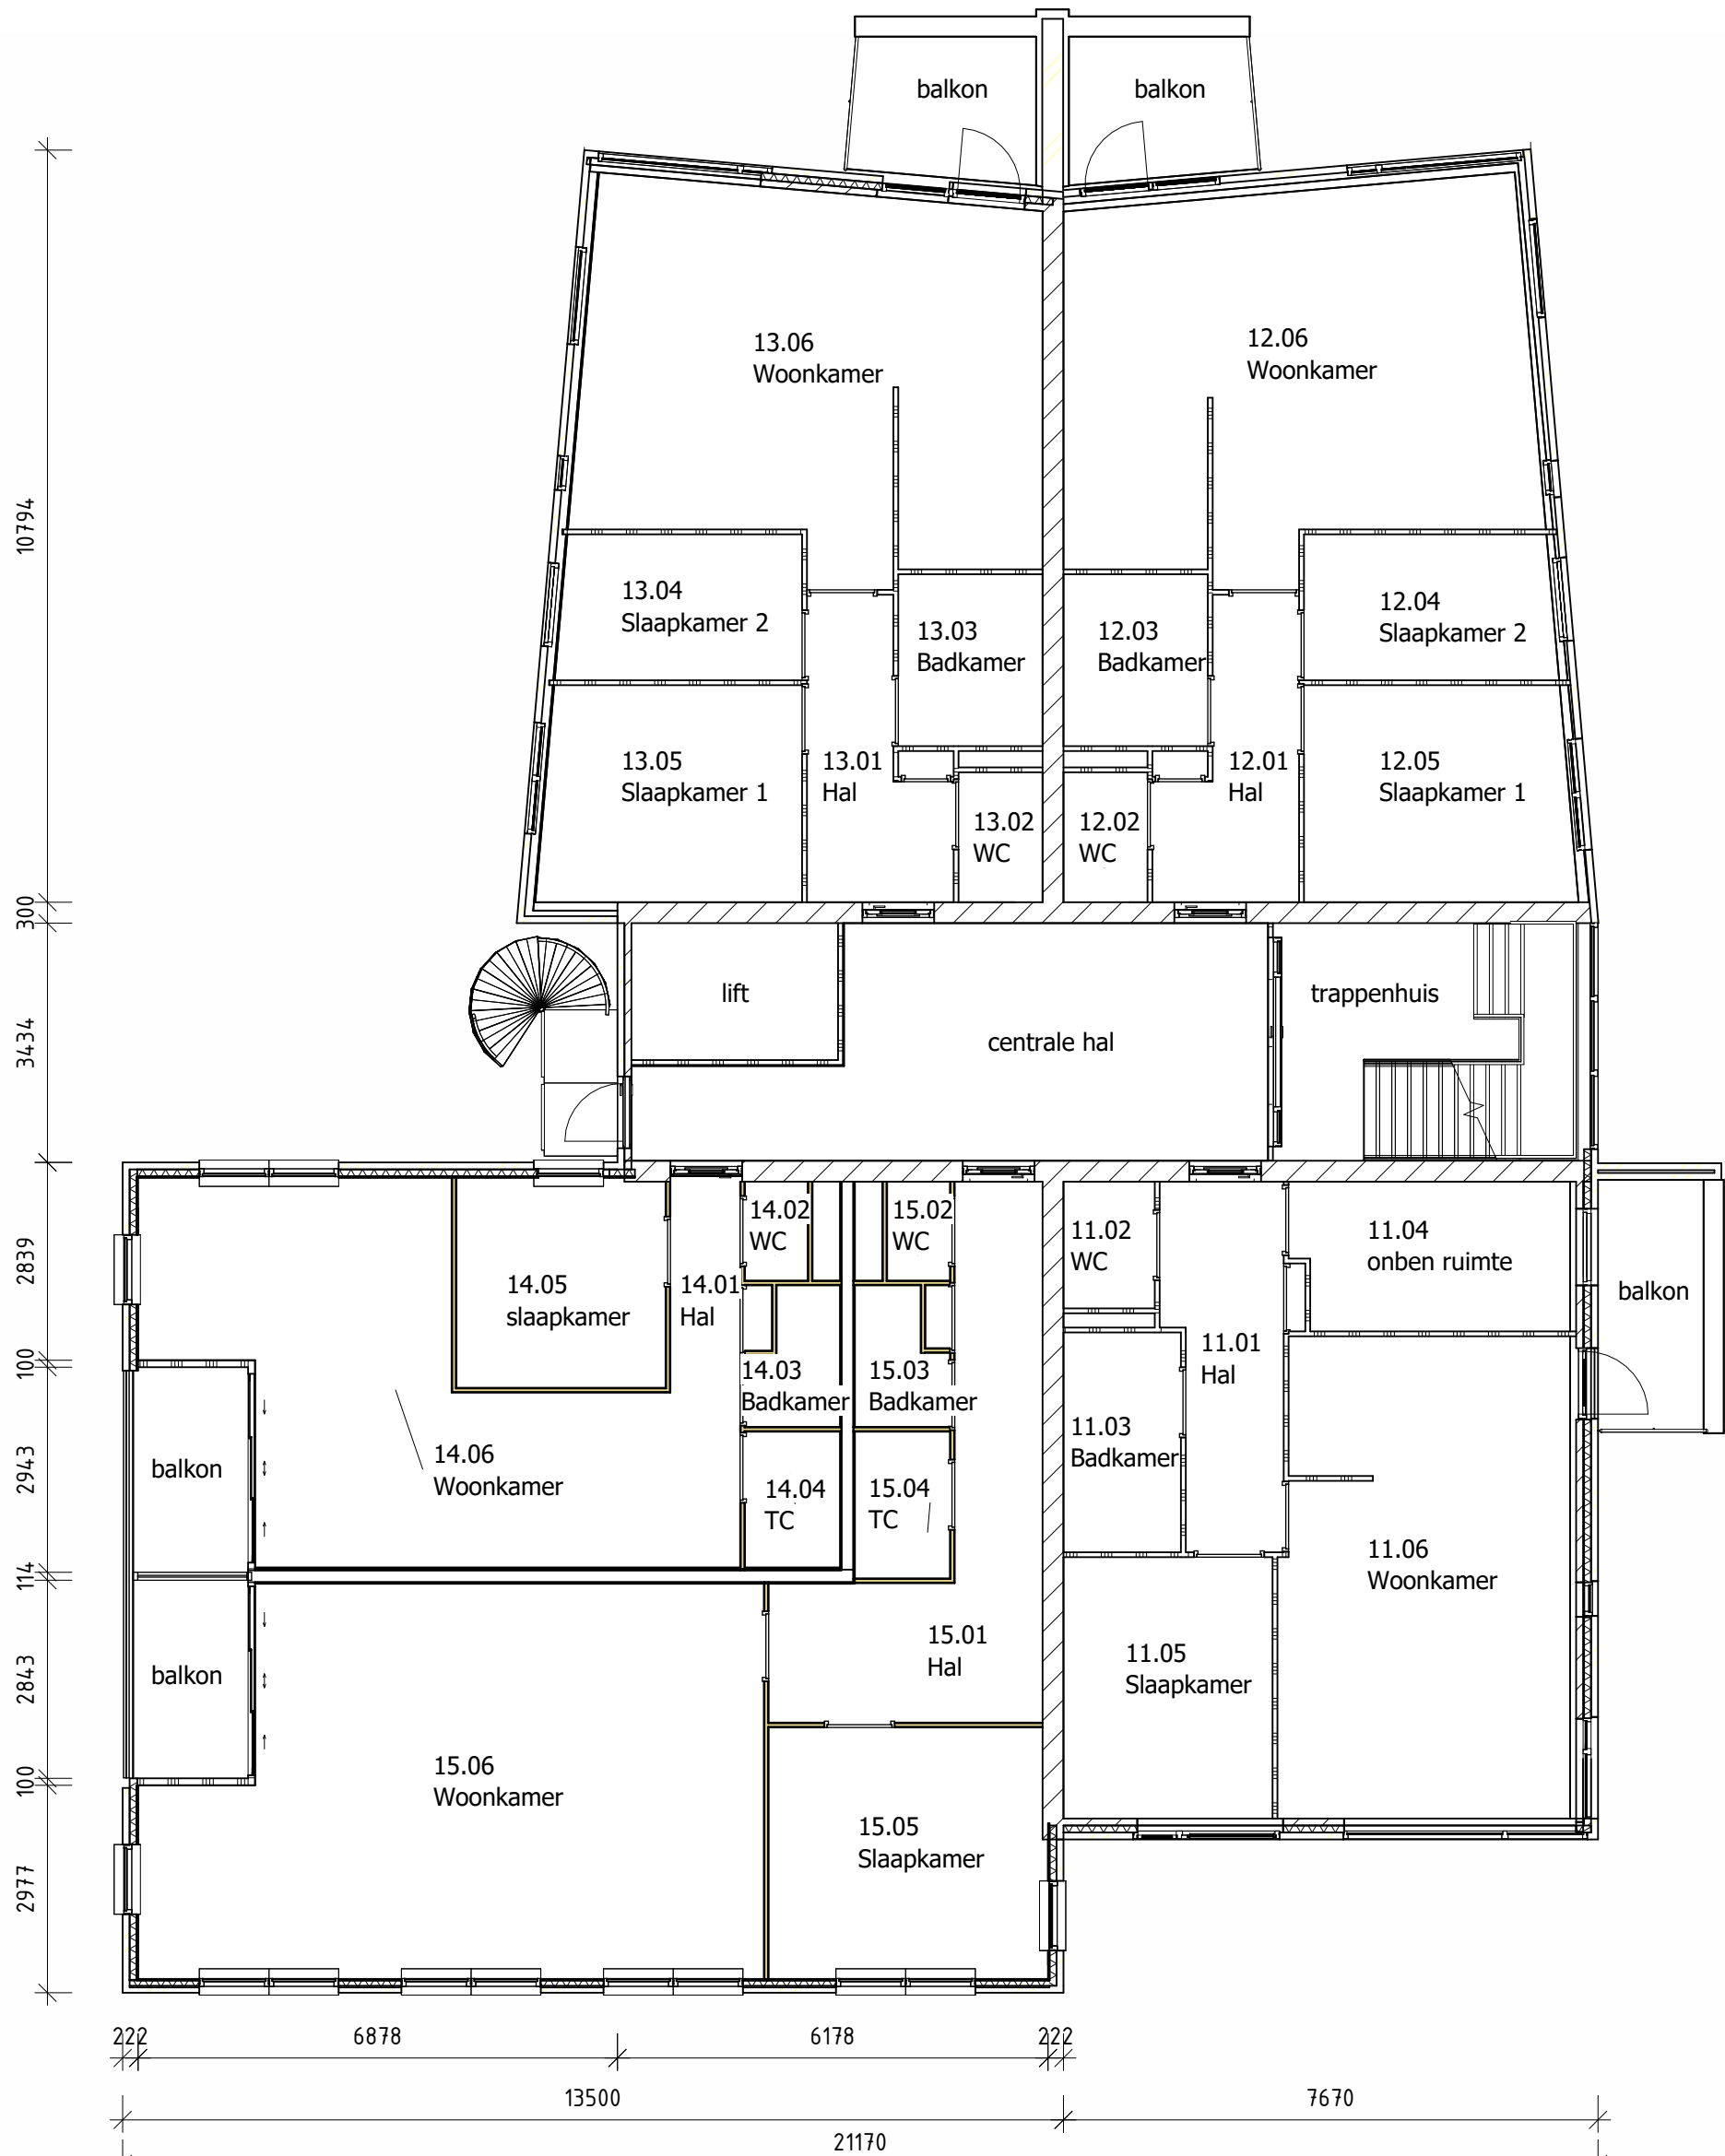

1e verdieping

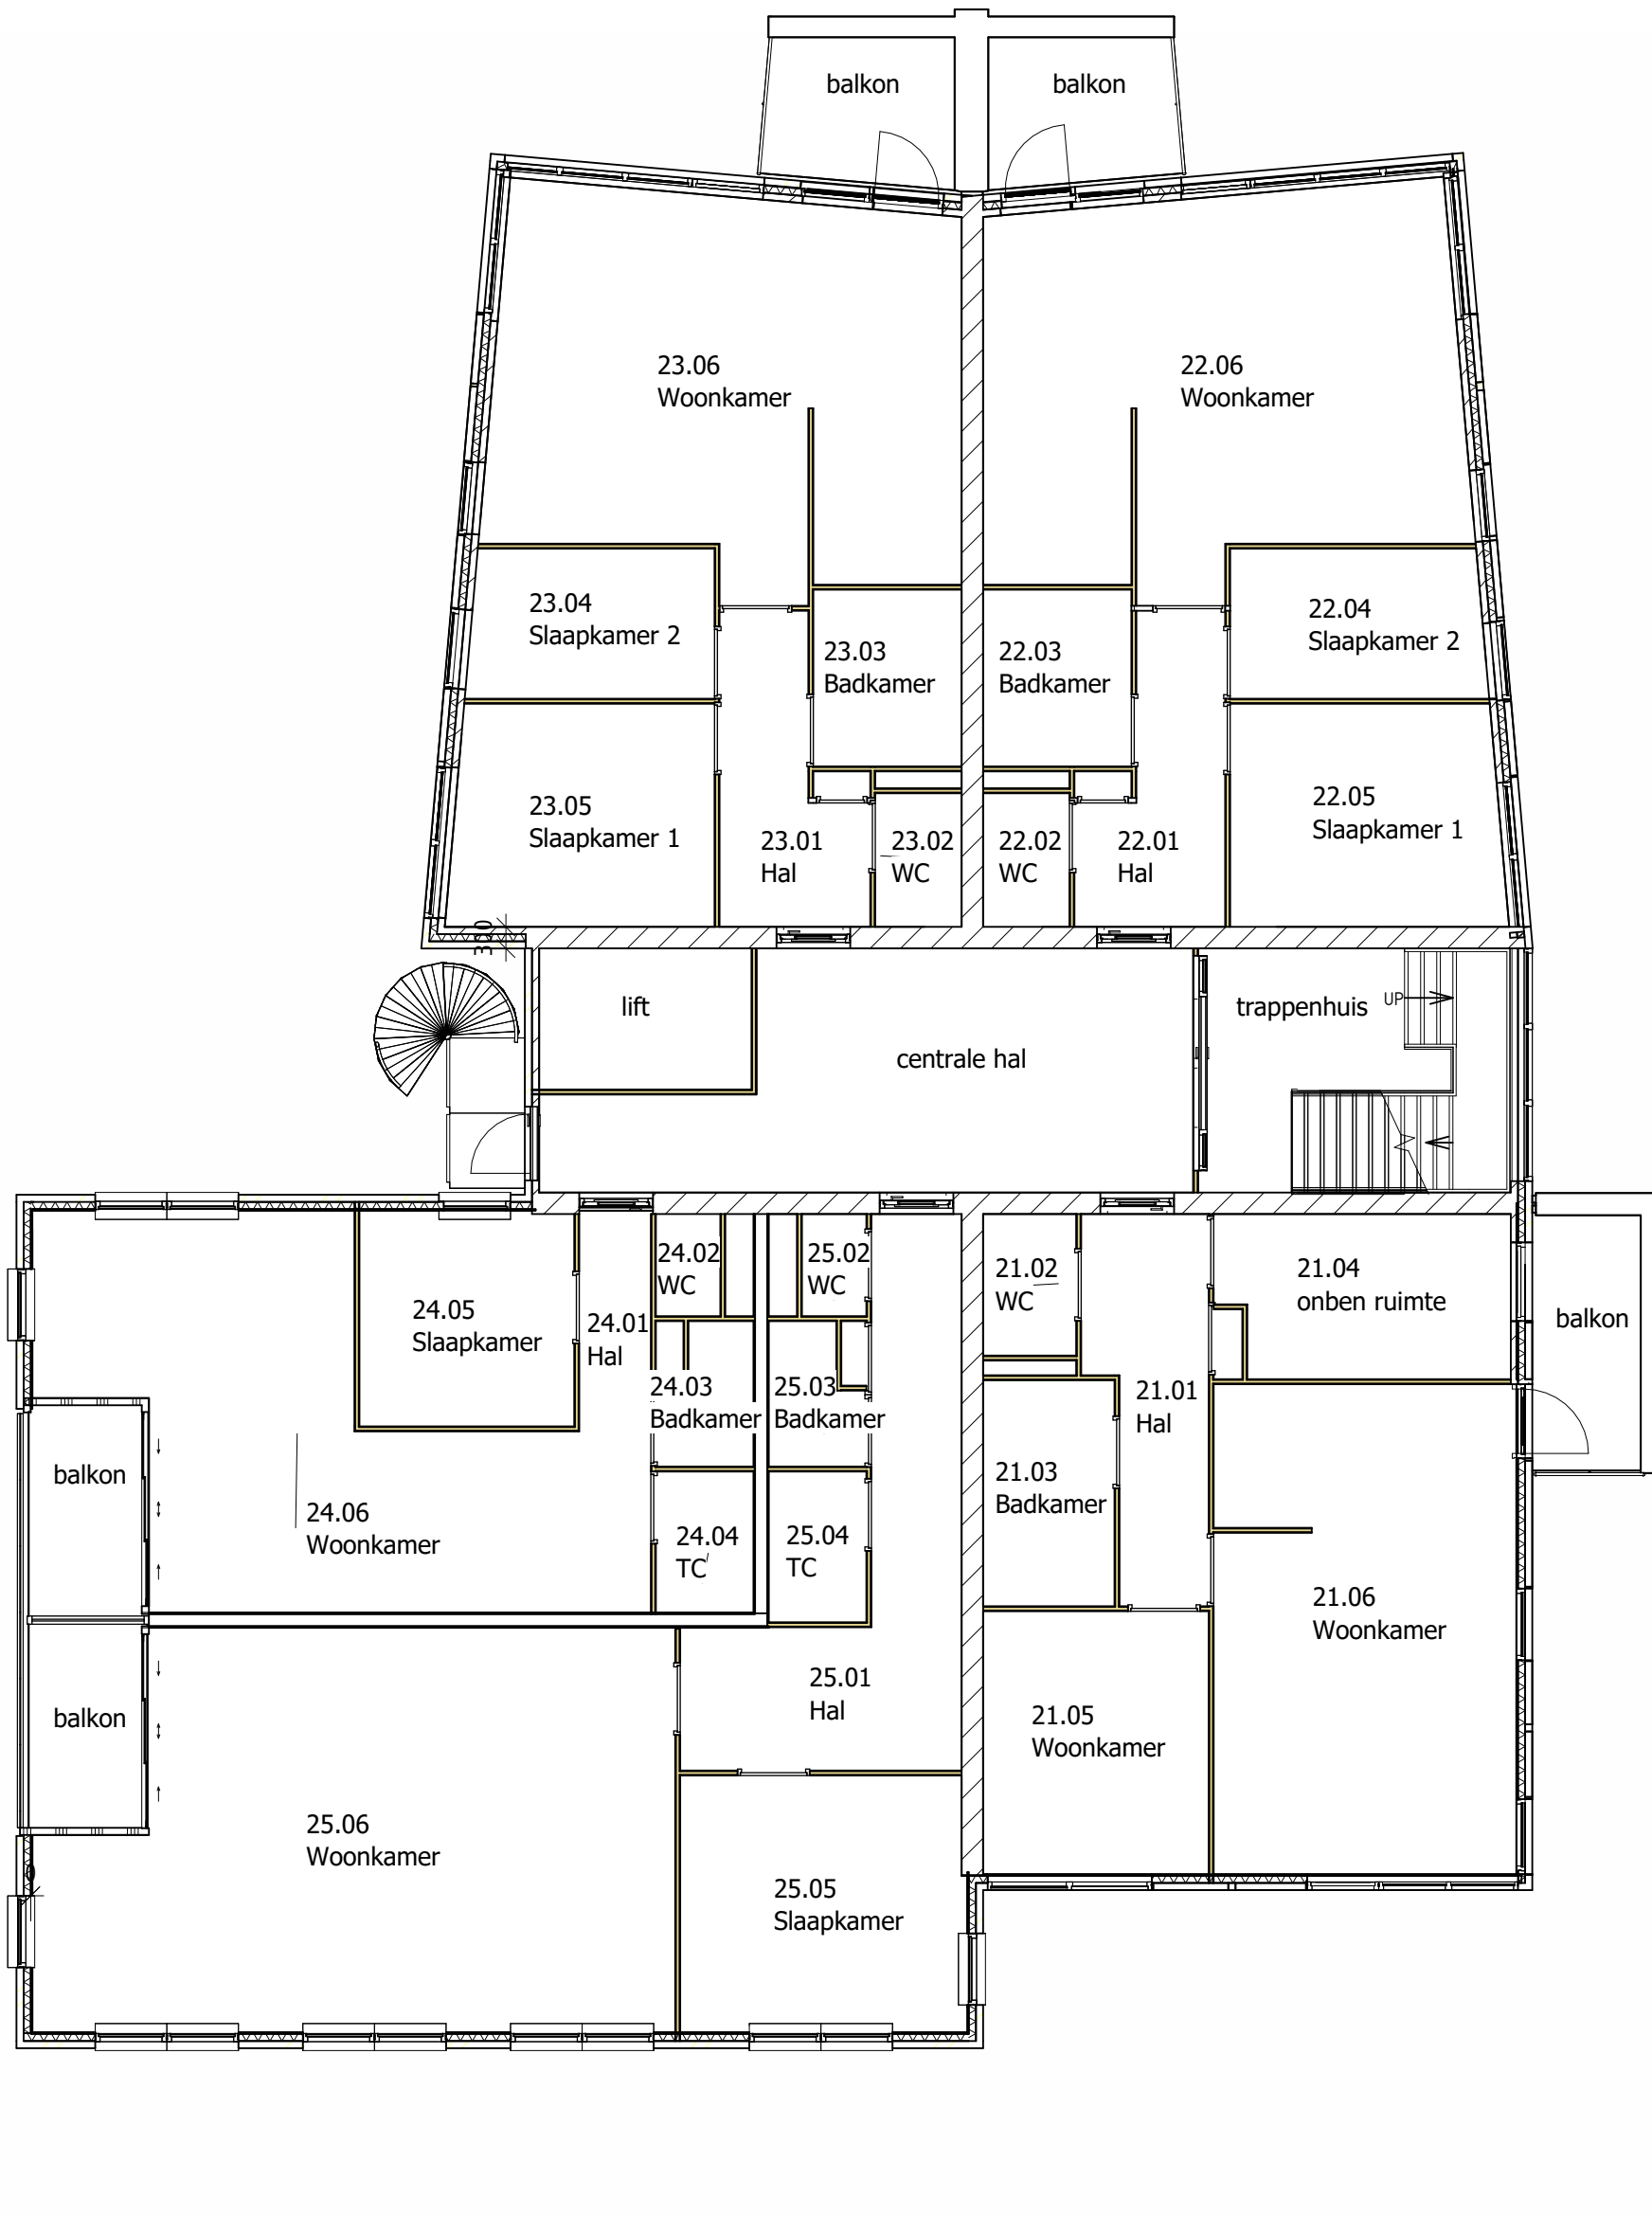


2e verdieping

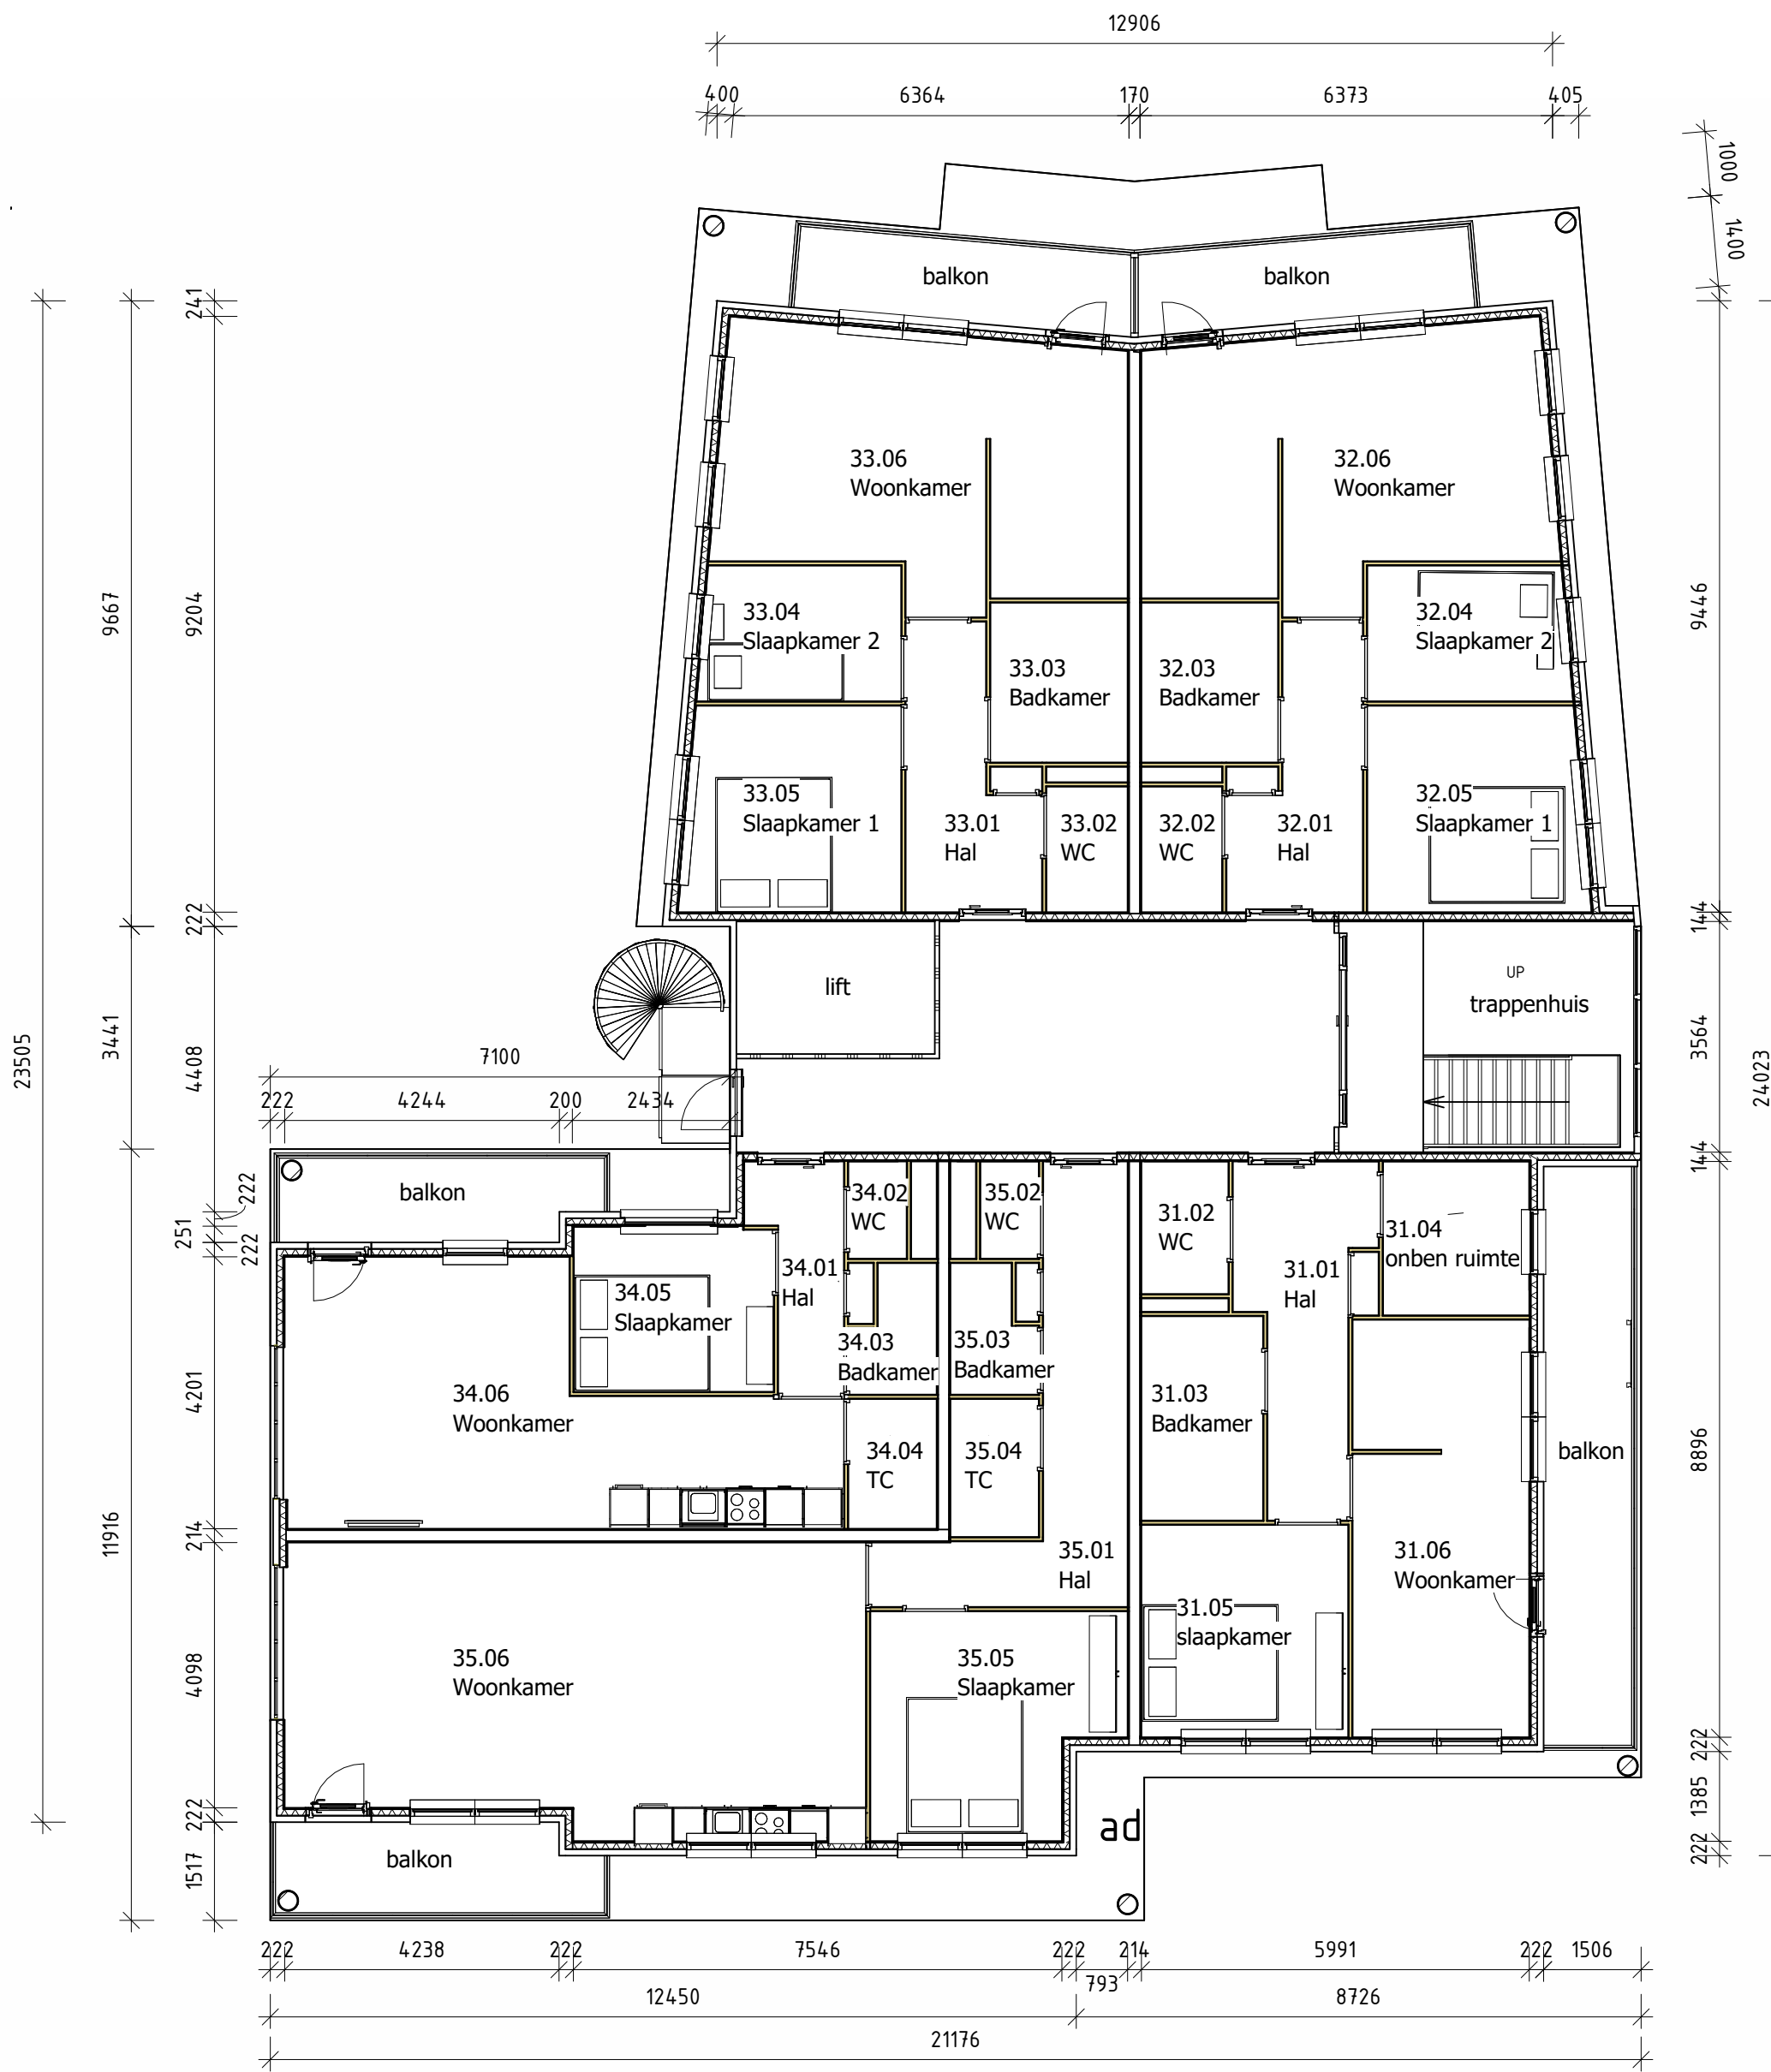

Doorsnede A-A



Doorsnede B-B

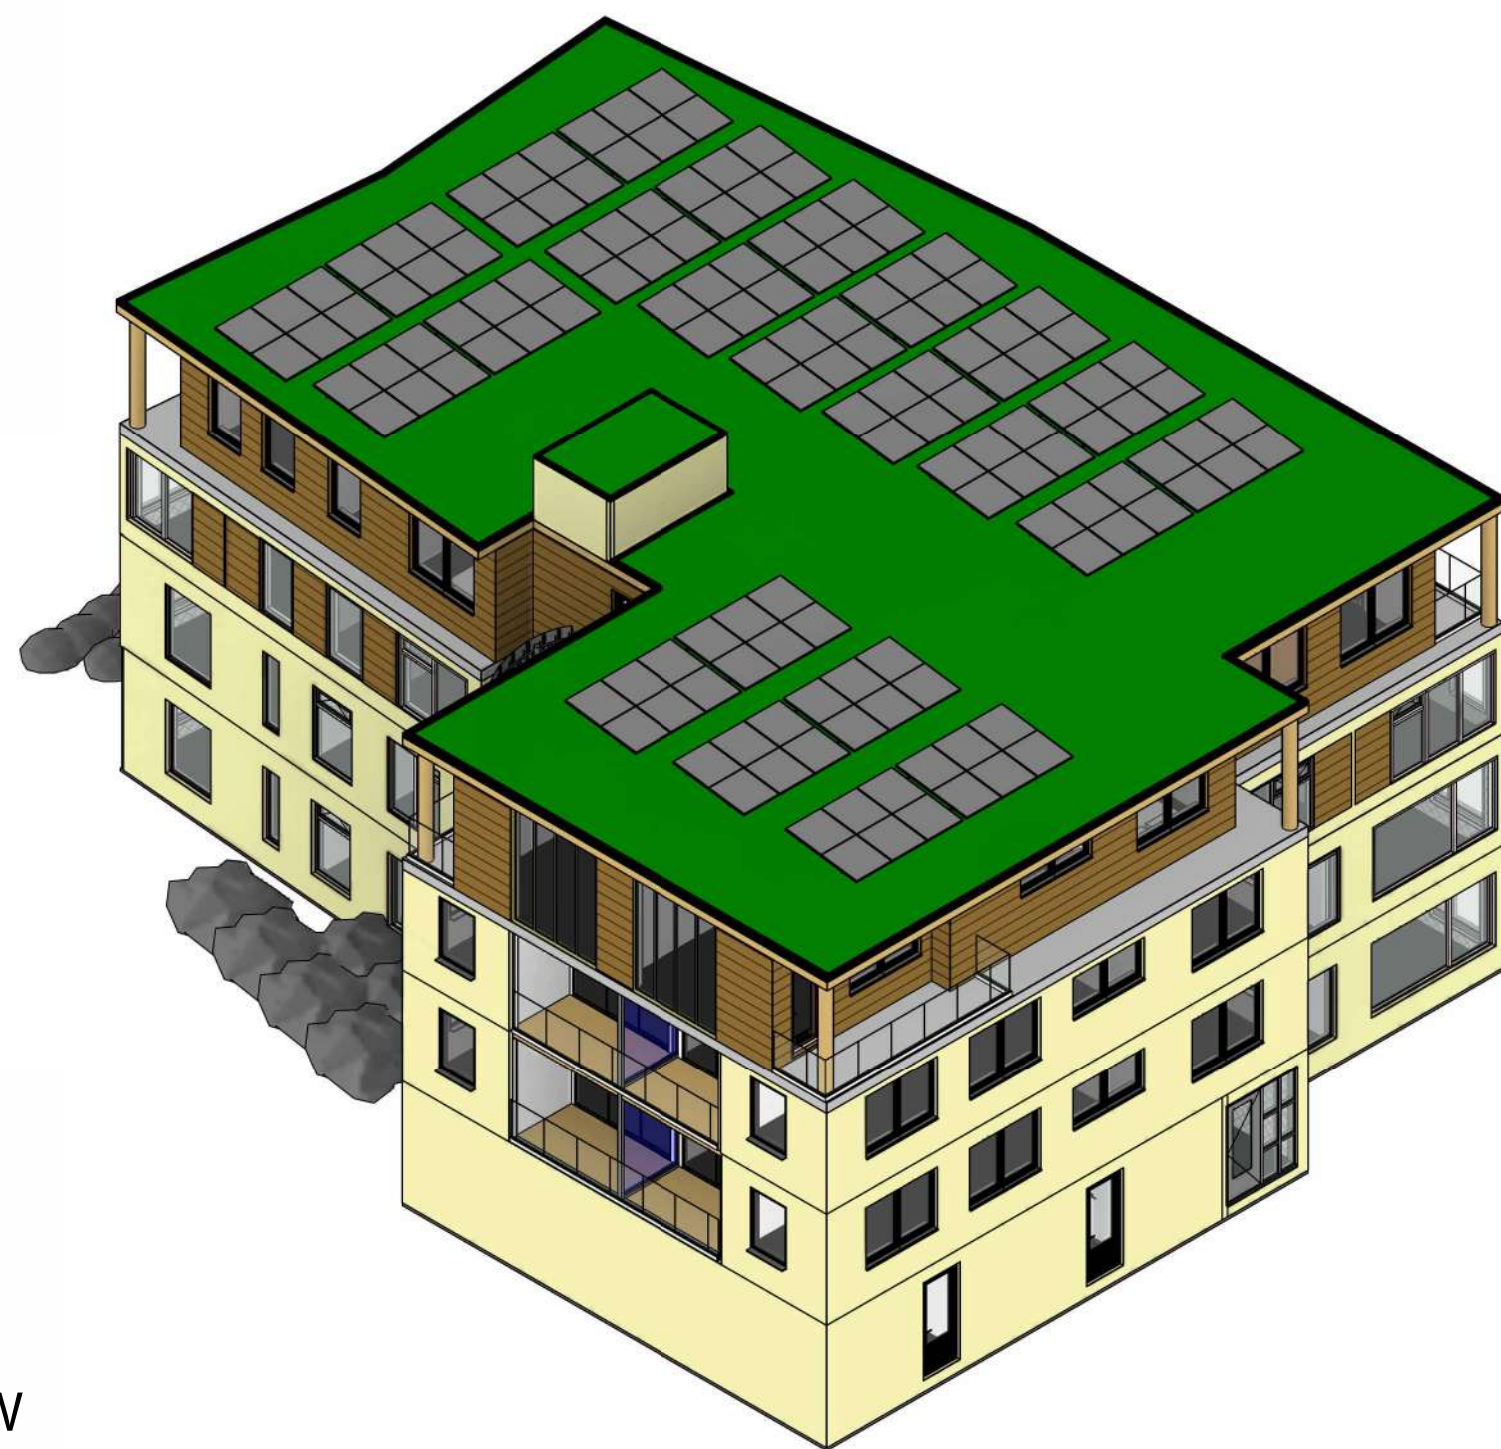

3D VIEW

 TopUp Bouw			titel:	4
			datum:	28-5-2025 14:09:32
			formaat:	A0
opdrachtgever:	Veluwonen		schaal:	1 : 100
project:	Appartementencomplex Brummen		geokend:	Aventus
omschrijving:	Bestektekoning nieuwe situatie		werk:	
			blad:	BT - 101