

Detail Boek



Opdrachtgevers:


SMART  **Circulair**
Empowering the Future

VELUWONEN

School:

Aventus 

28 MEI 2025

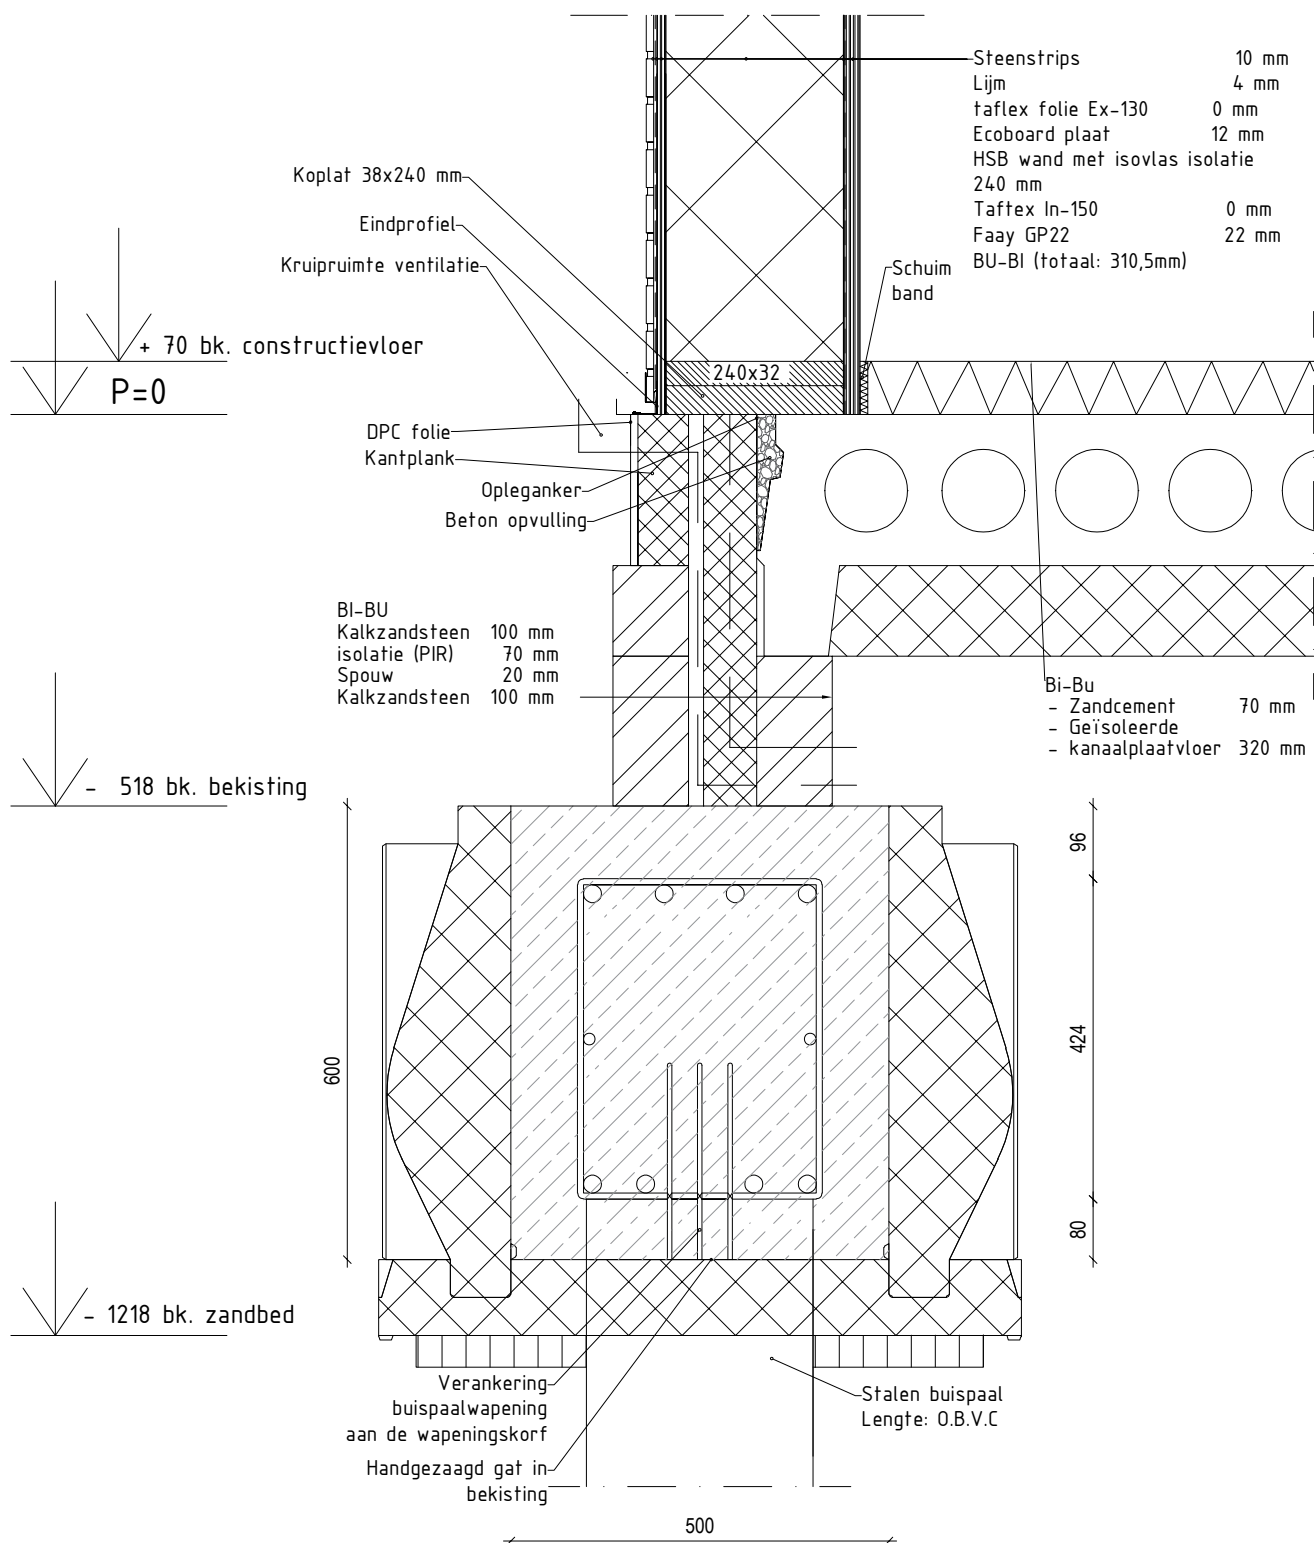

Project:

18 optop appartementen Brummen

Tekening:

Principe detail fundering

Code:

01-01

Datum:

28-05-2025

Gefekend door:

Erik vd Burg

Controle door:

XXXX

Schaal: 1:10

Tekeningnr: 22031-2f24

Papierformaat:

A4

Blad:

1 van 1

Bedrijfsgegevens:

Aventus Techniek & Mobiel

Laan van de Mensenrechten 500


7331 VZ Apeldoorn


www.ventus.nl

info@ventus.nl

088 283 68 87

Bedrijfslogo

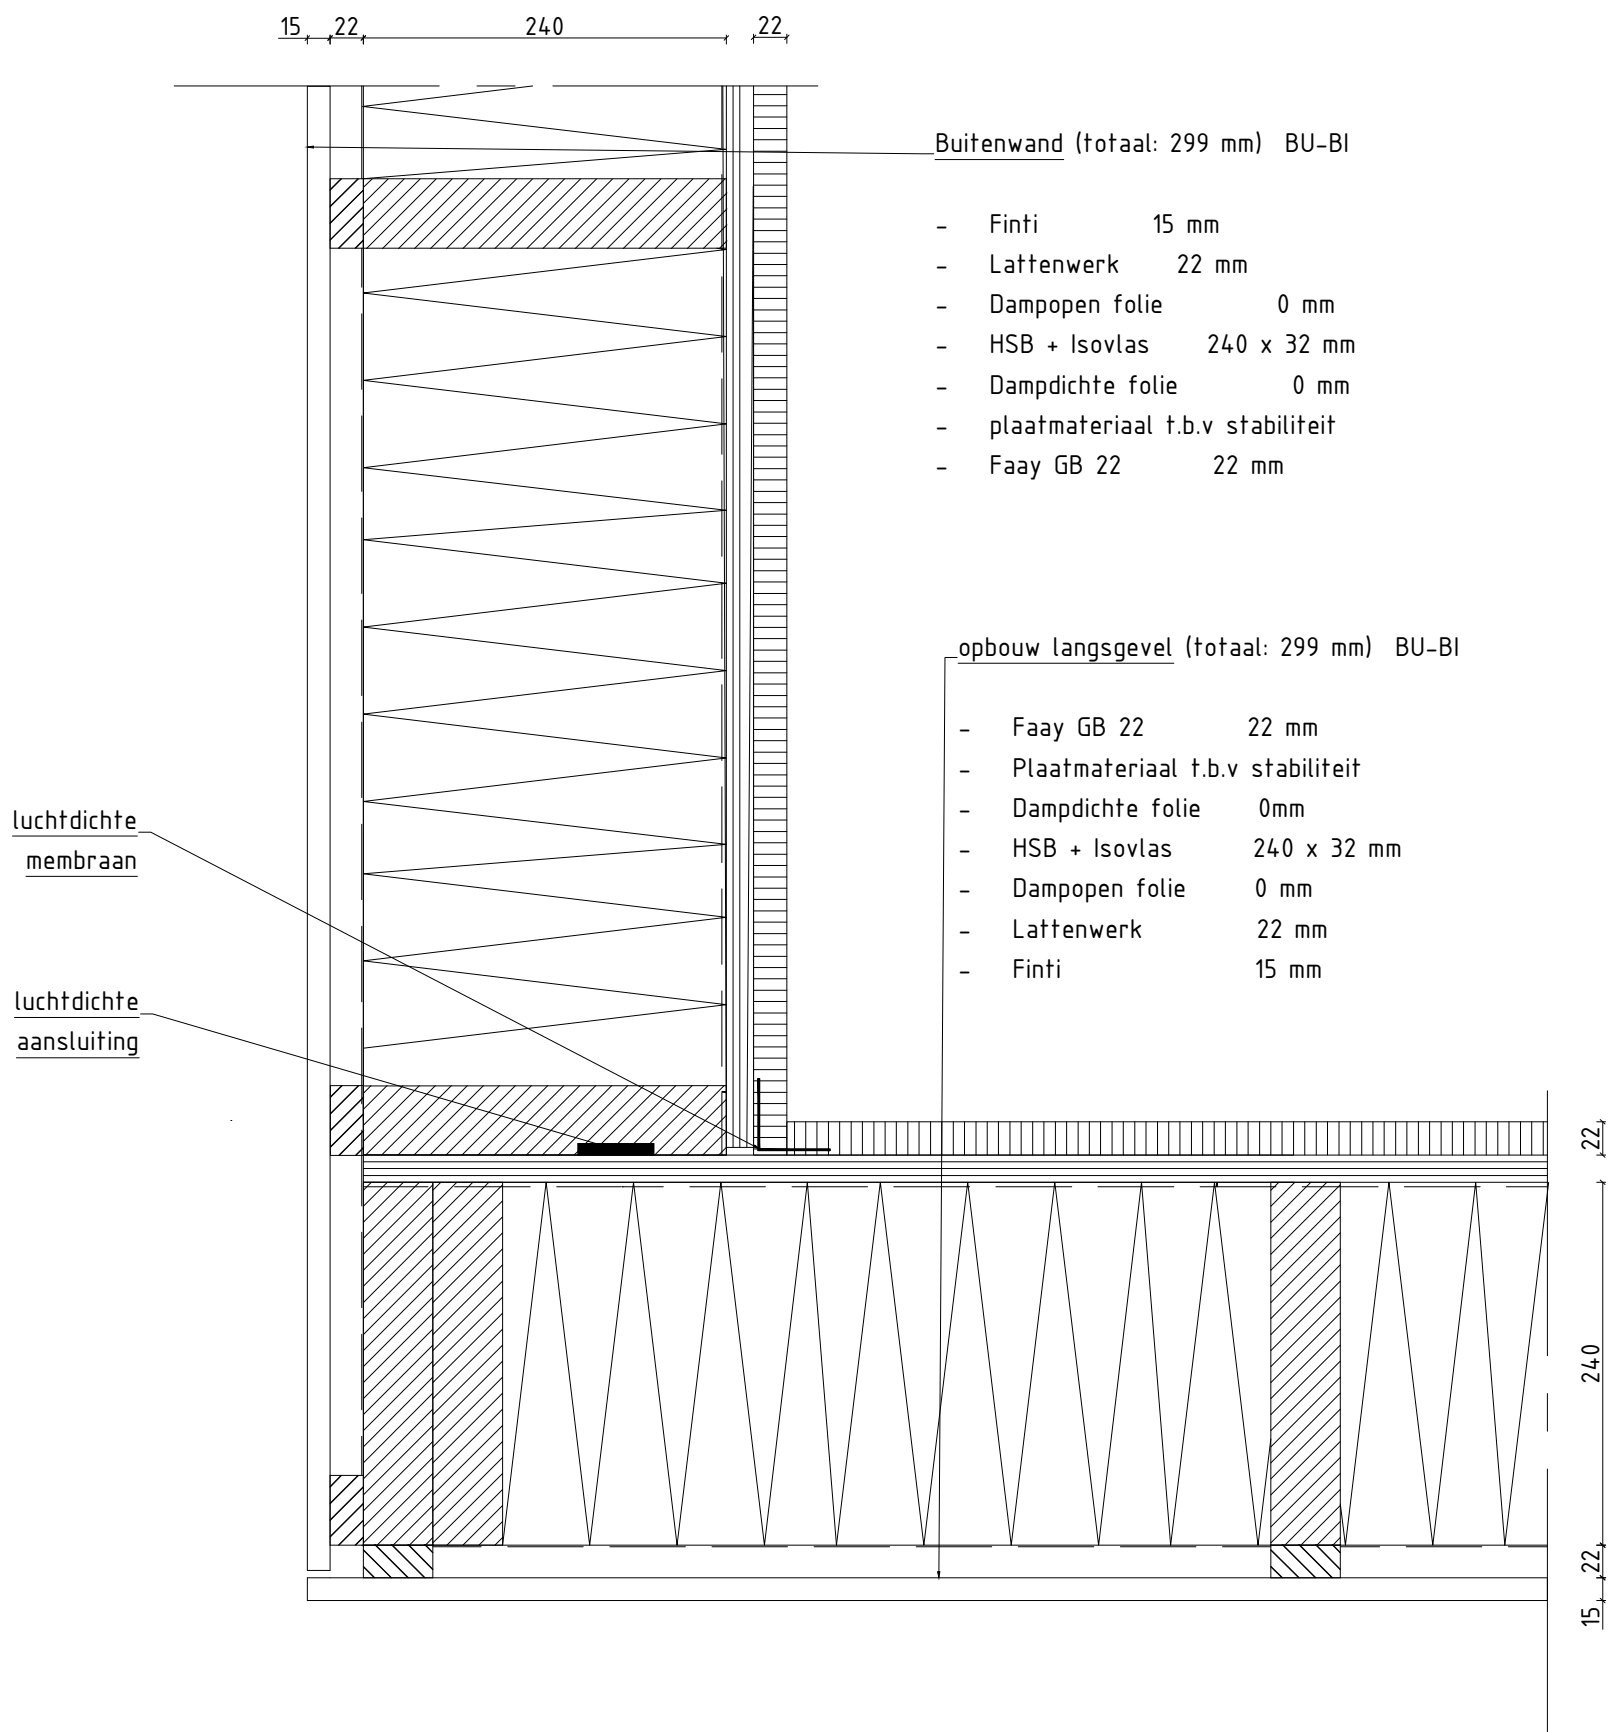

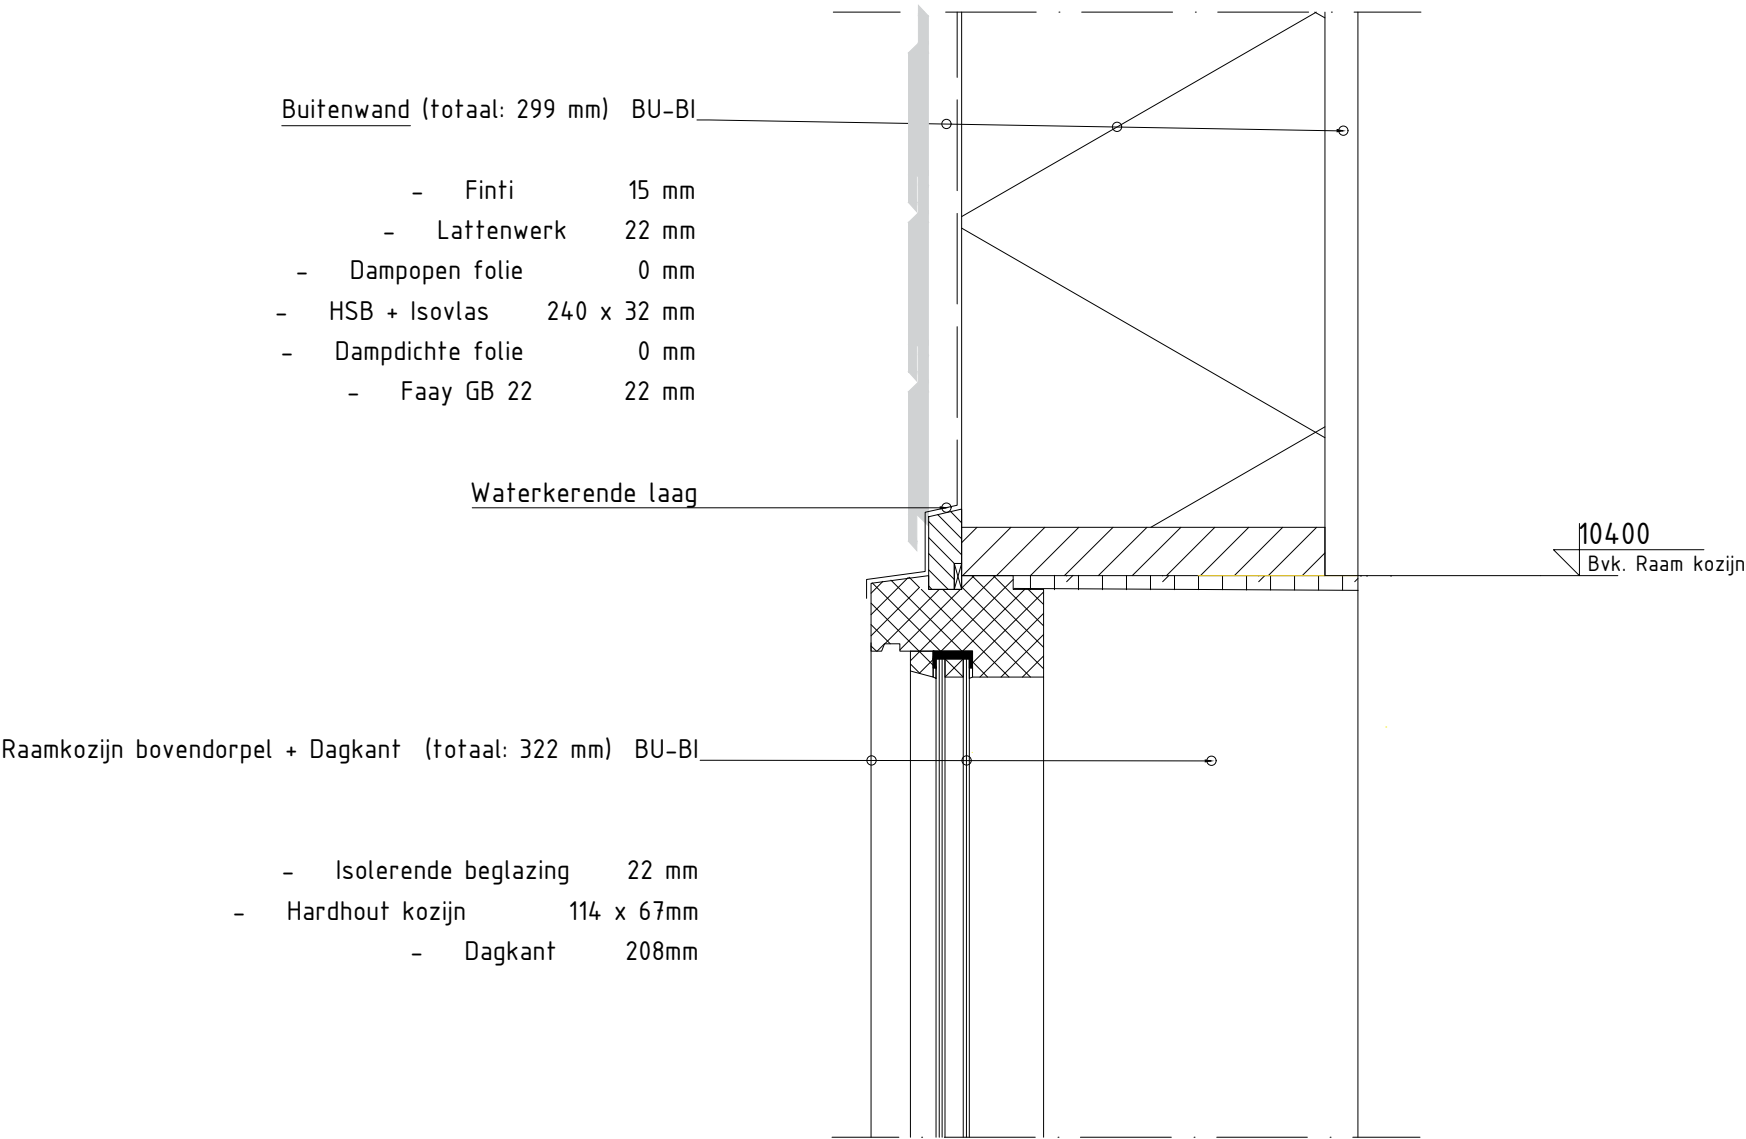


Project: Principe detail HSB buitenwand + Bovendorpel appartementencomplex Brummen				Schaal: 1:5		Bedrijfsgegevens: TopUp Bouw Aventus Laan van de Mensenrechten 500 7331 VZ Apeldoorn www.ventus.nl info@avntus.nl 088 283 68 87
				Tekeningnr: 234234-df34		
				Papierformaat: A3		
Code: 01-01	Datum: 28-05-2025	Getekend door: IS	Controle door: HOUV	Blad: 1 van 1	TopUp Bouw	


- Sedummix mat 30 mm
- Substraat 20 mm
- Drainagedoek met filtervlies 20 mm
- Bitumen 4 mm
- onderlaag Bitumen 2 mm
- PP-folie 2 mm
- Kurisolatie 120 mm
- Kerto ripa met isovlas en PE-folie 156 mm
- Ventilatielatten 28 mm
- Multiplex plaat wit 12 mm

Platdak met sedumdak (overstek) (totaal: 388 mm) BU-BI

- OSB plaat 7,5mm
- Houten rekje 50x70mm
- Ventilatielatten 4,5mm
- Boeiplank 18mm

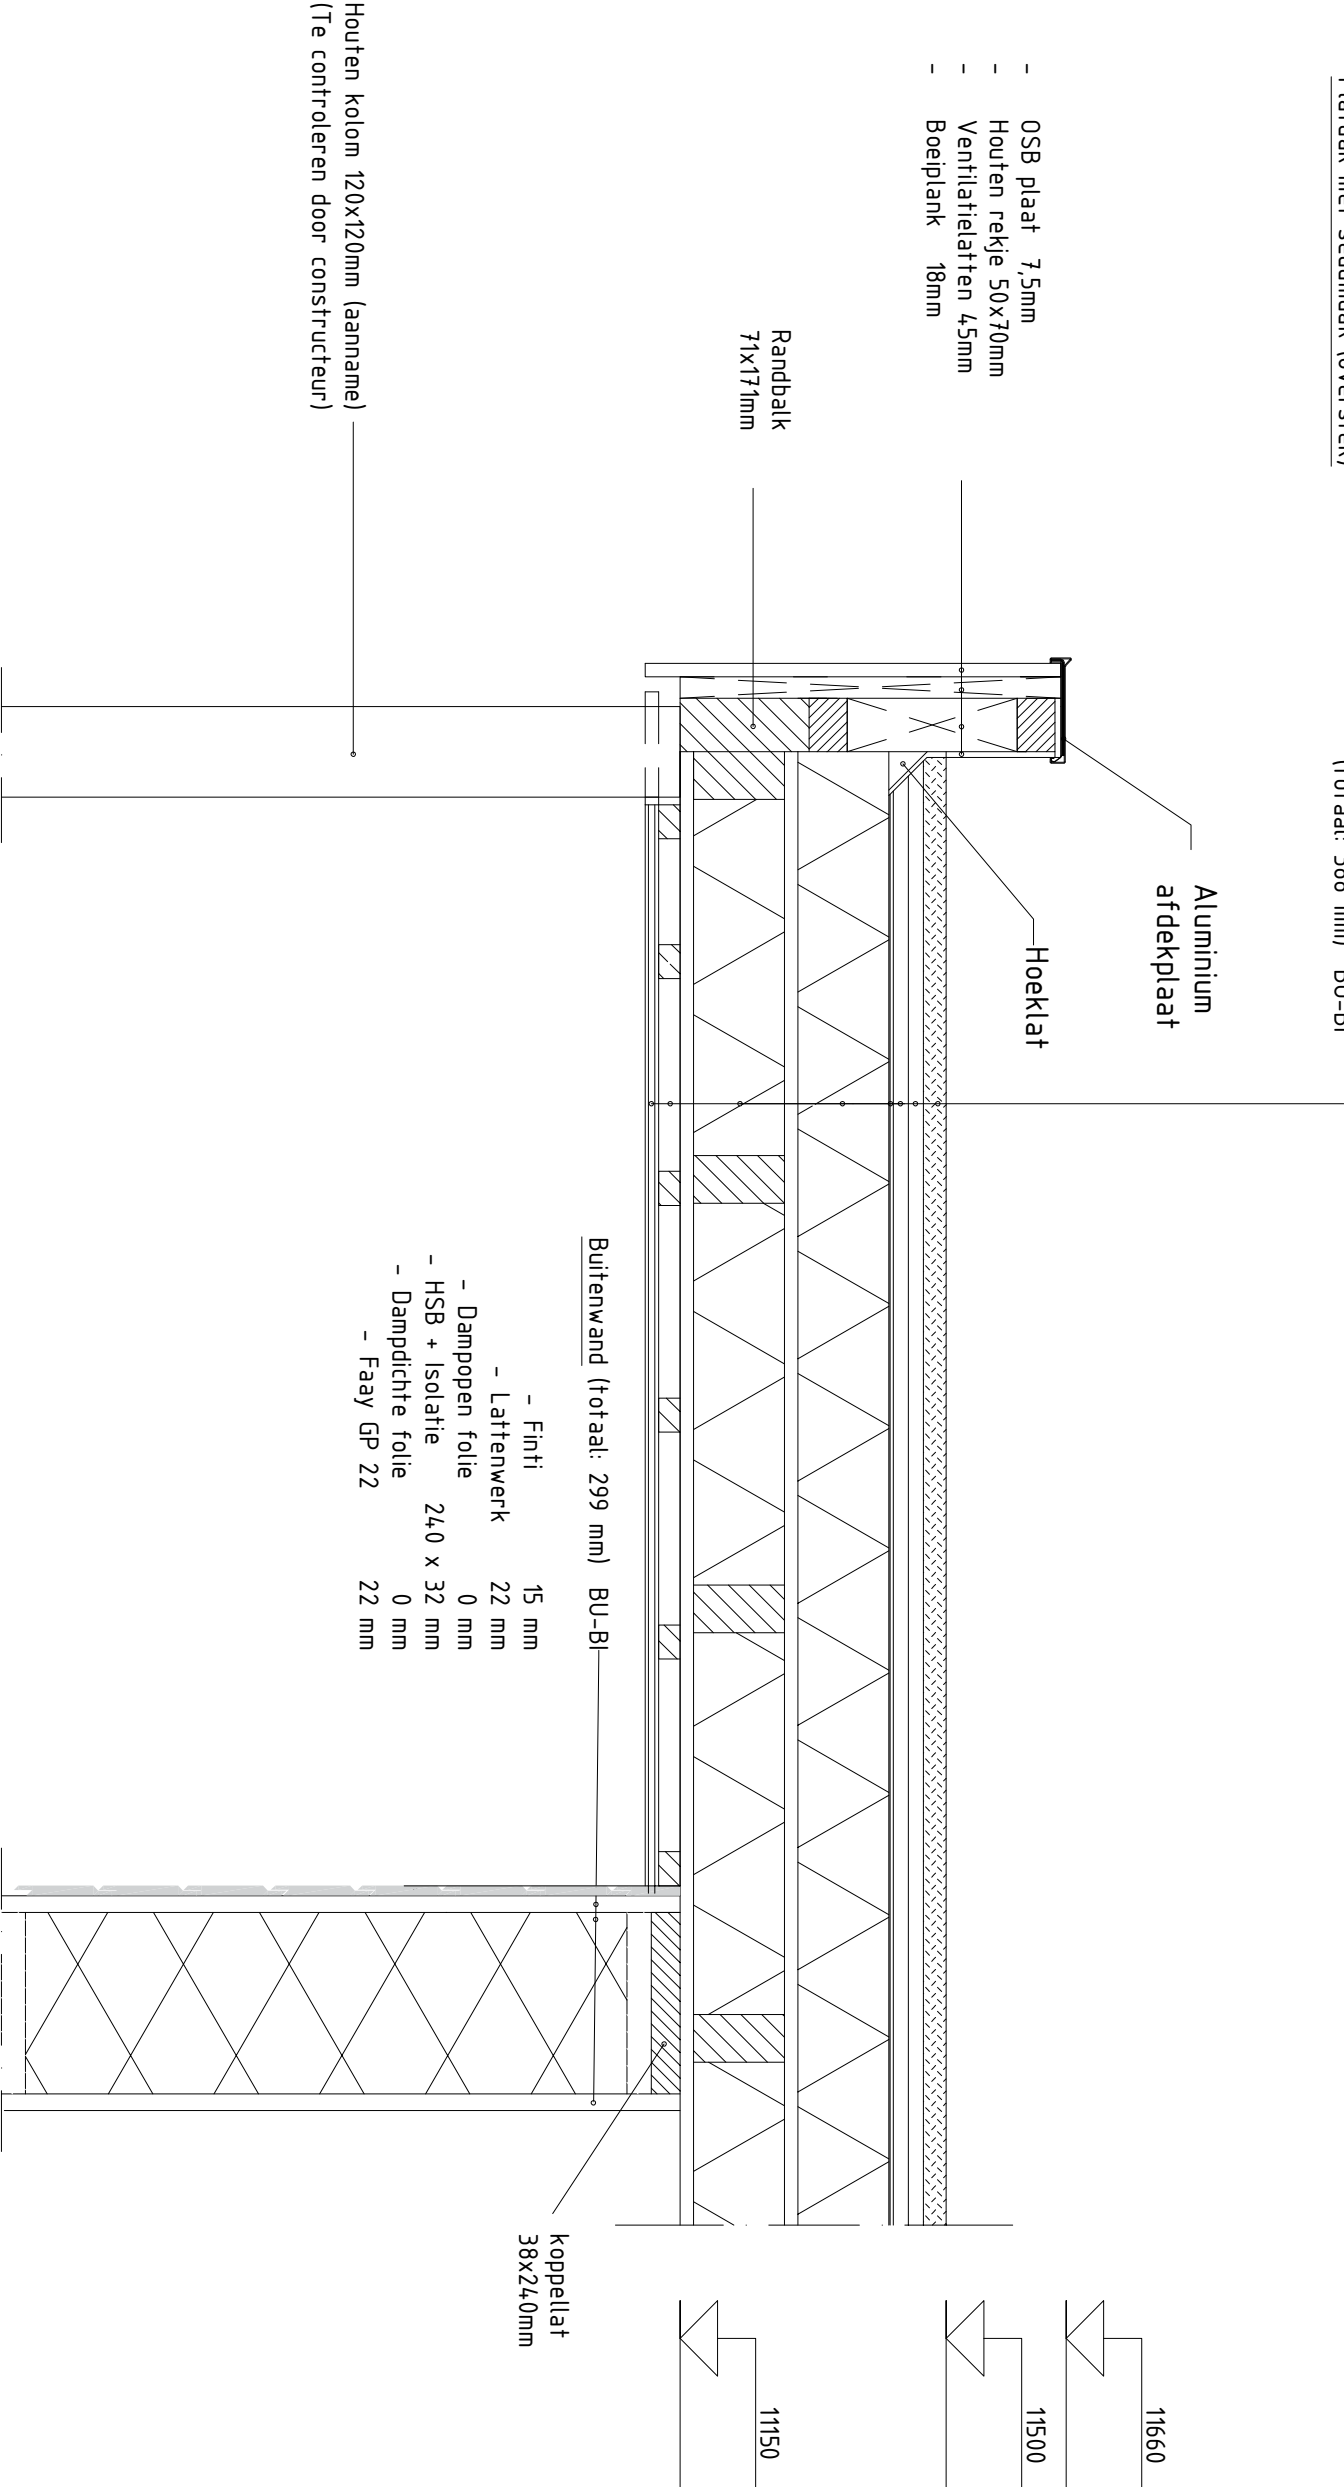

Project:			Schaal: 1:10		Bedrijfsgegevens: Aventus Techniek & Mobiel Laan van de Mensenrechten 500 7331 VZ Apeldoorn www.ventus.nl info@avntus.nl 088 283 68 87
18 optopwoningen in Brummen			Tekeningnr: 22031-2f24		
Tekening:			Papierformaat:		
Principe detail muur, dak en overstek			A3		Bedrijfslogo
Code:	Datum:	Getekend door:	Controle door:	Blad:	
01-01	26-05-2025	Nikki Geluk	XXXX	1 van 1	

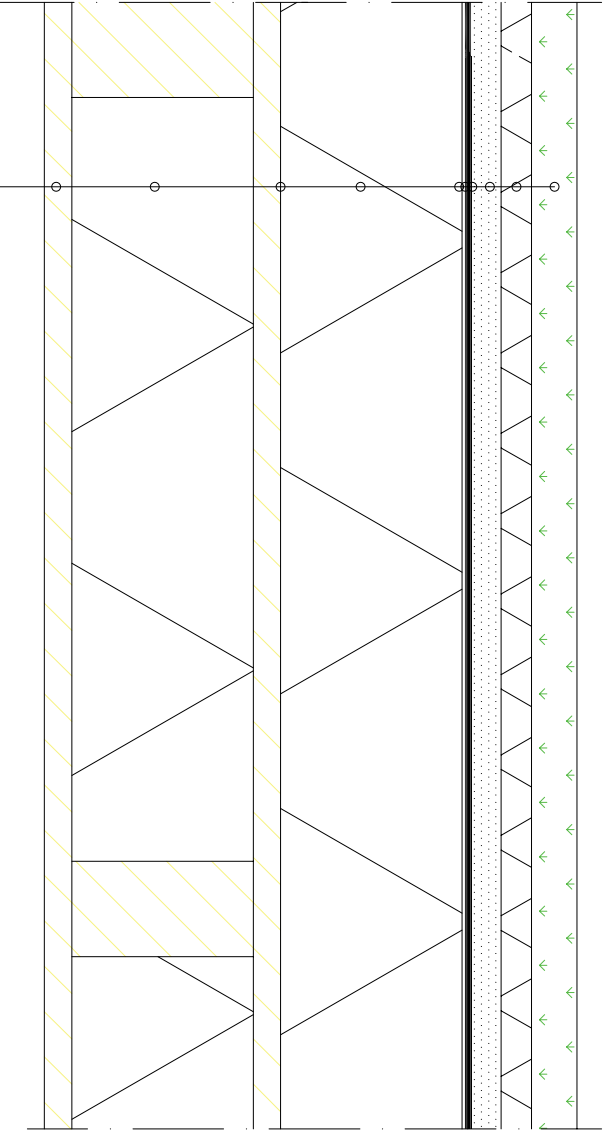

1106
Bijk. Sedum

10950
Bijk. Kerto ripa

10800
Duidk. Kerto ripa

Platdak met sedumdak (totaal: 352 mm) BU-BI

- Sedummix mat 30 mm
- Substraat 20 mm
- Drainagedoek met filtervlies 20 mm
- Bitumen 4 mm
- onderlaag 2 mm
- PP folie 0,2mm
- Kurkisolatie 120 mm
- PE folie 0,2 mm
- Kerto ripa 156 mm met 120 mm isovias

Project:

Principe detail sedumdakopbouw
appartementencomplexen Brummen

Schaal: 1:5

Tekeningnr: 22031-2f24

Papierformaat:

A4

Bedrijfsgegevens:

TopUp bouw Aventus

Laan van de Mensenrechten 500

7331 VZ Apeldoorn

www.ventus.nl

info@ventus.nl

088 283 68 87

Code:

Datum:

Getekend door:

Controle door:

Blad:

1 van 1

