


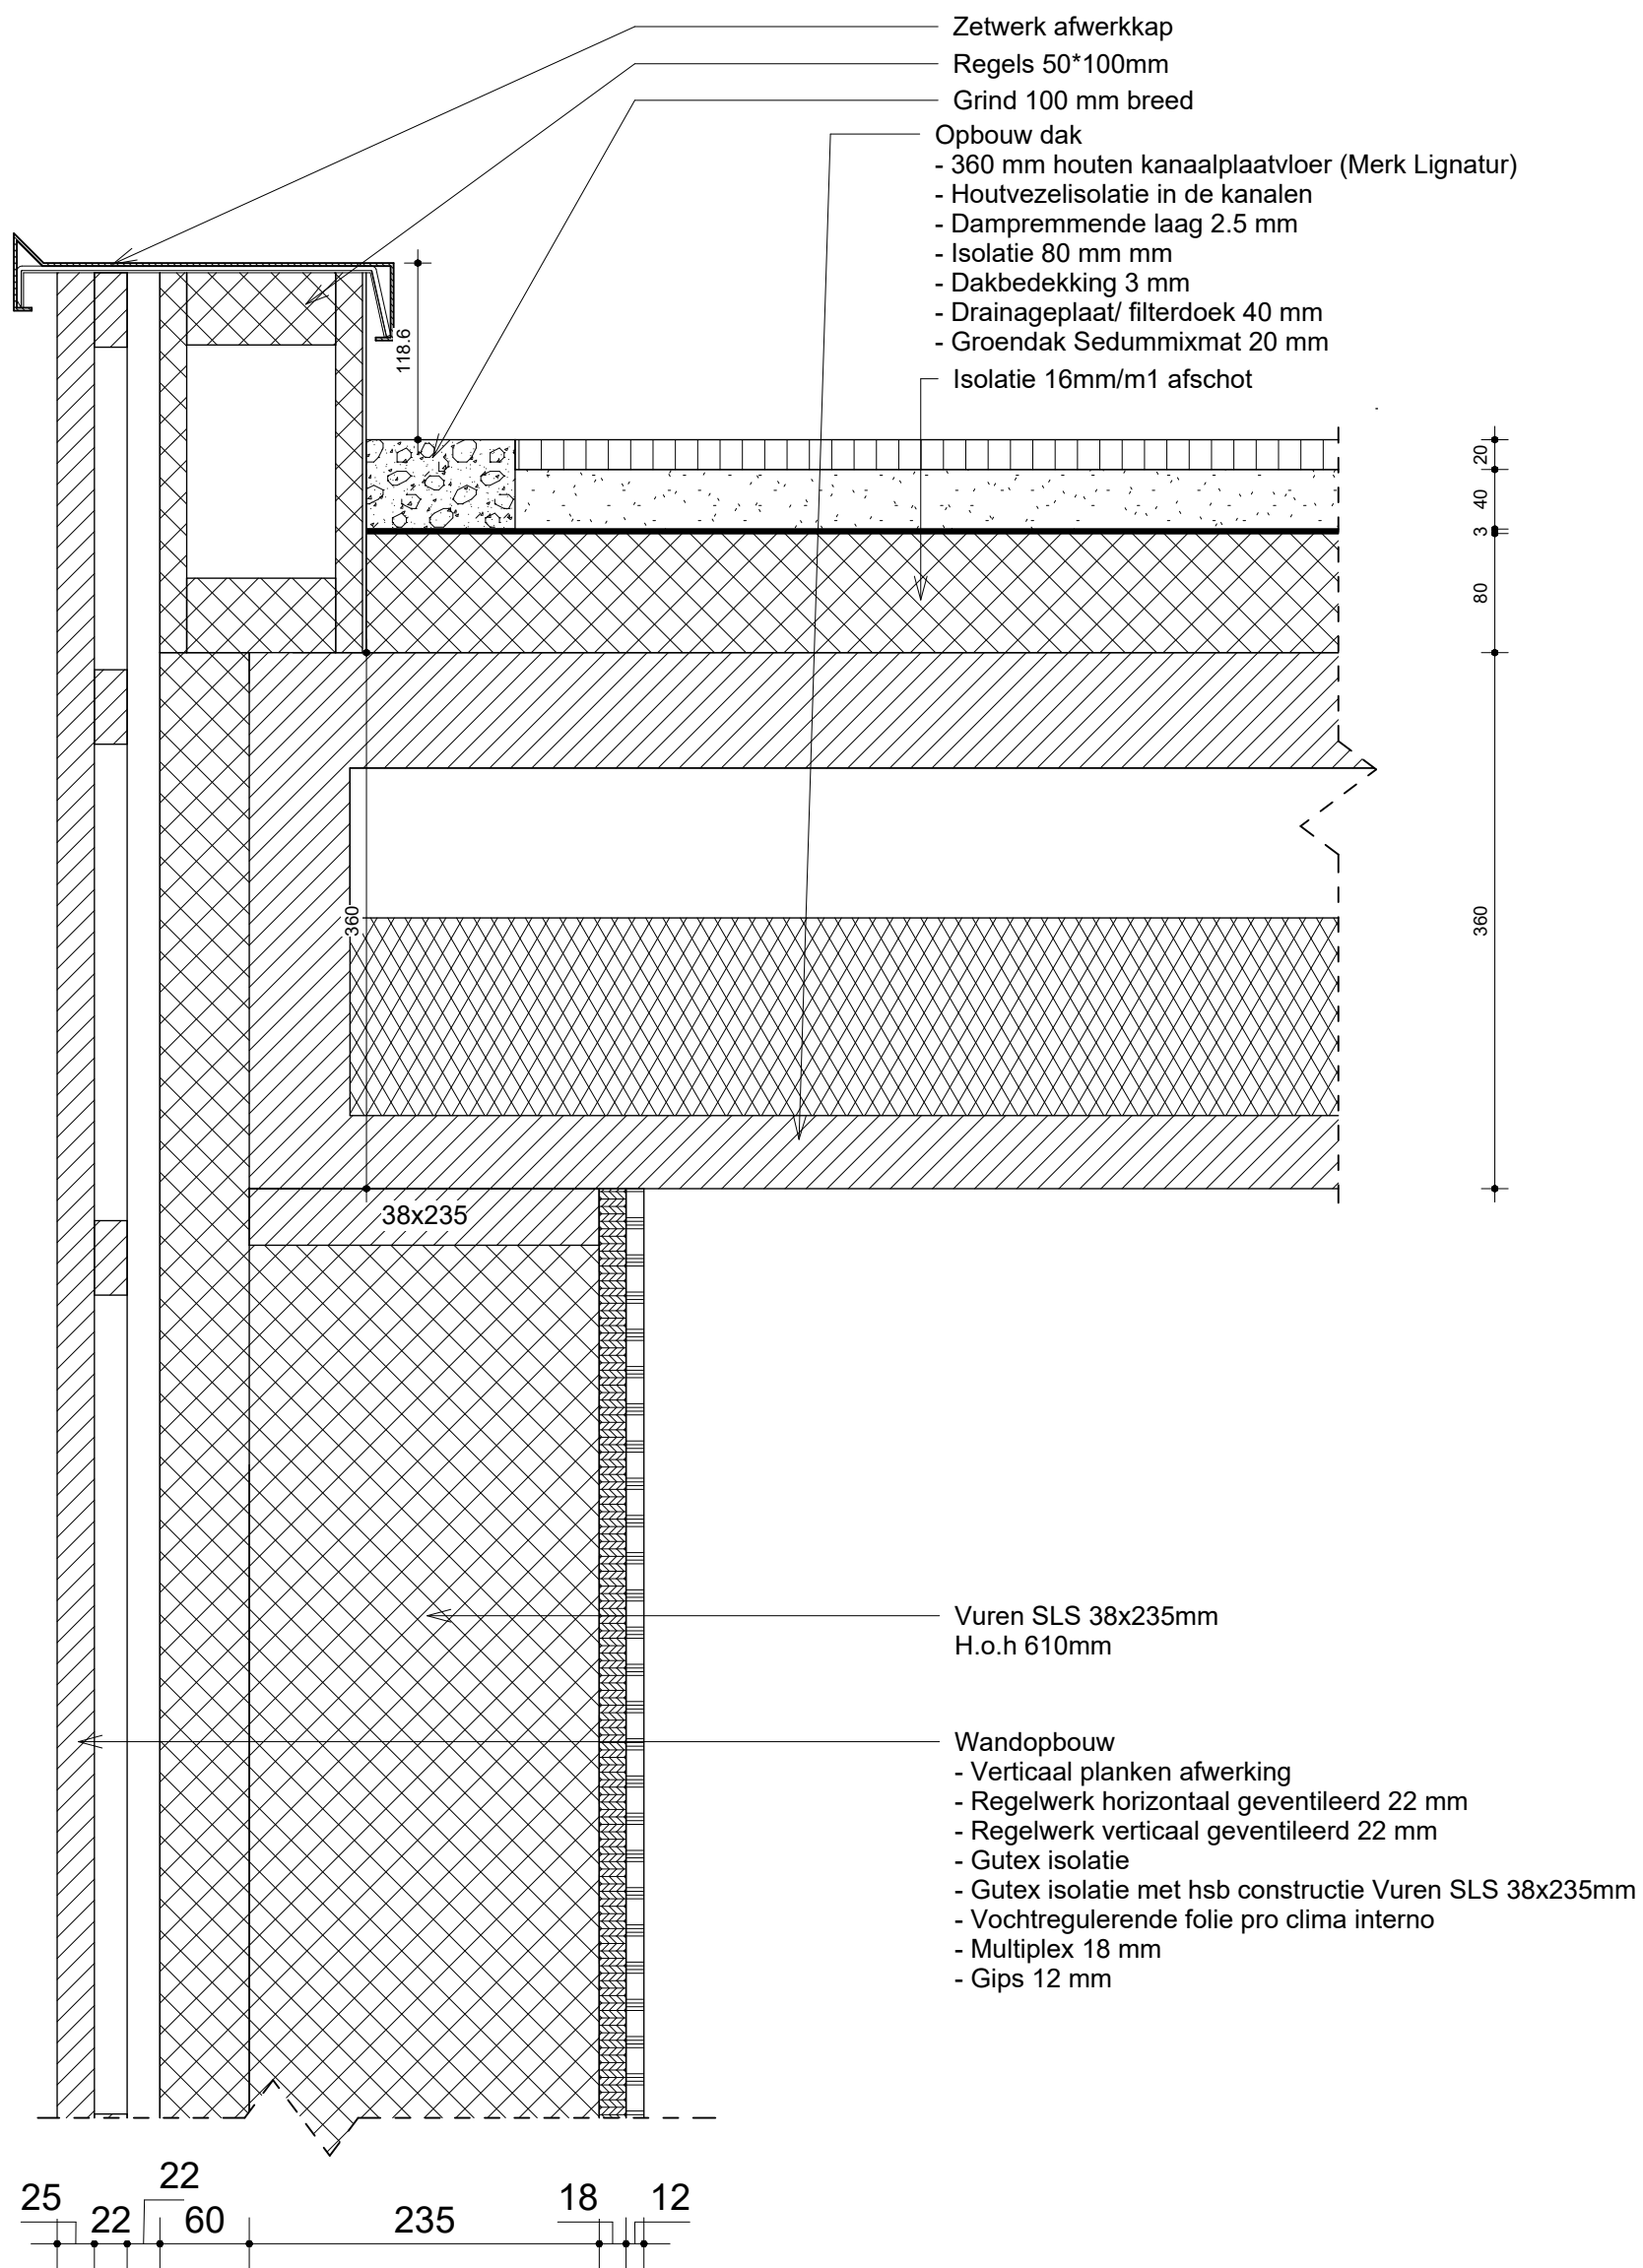

 Locatie Amersfoort Utrechtseweg 230 Unnamed	Revisie		
	Nr	Omschrijving	Datum
	Detail: Wand -> Dak aansluiting		
	Getekend:	Hoornbeeck	Datum: 05/23/25
Project: Nederberg	Formaat:	A3	Schaal: 1 : 5
Opdrachtgever: Omnia	Werk:	1	Blad: A001
Adres:			