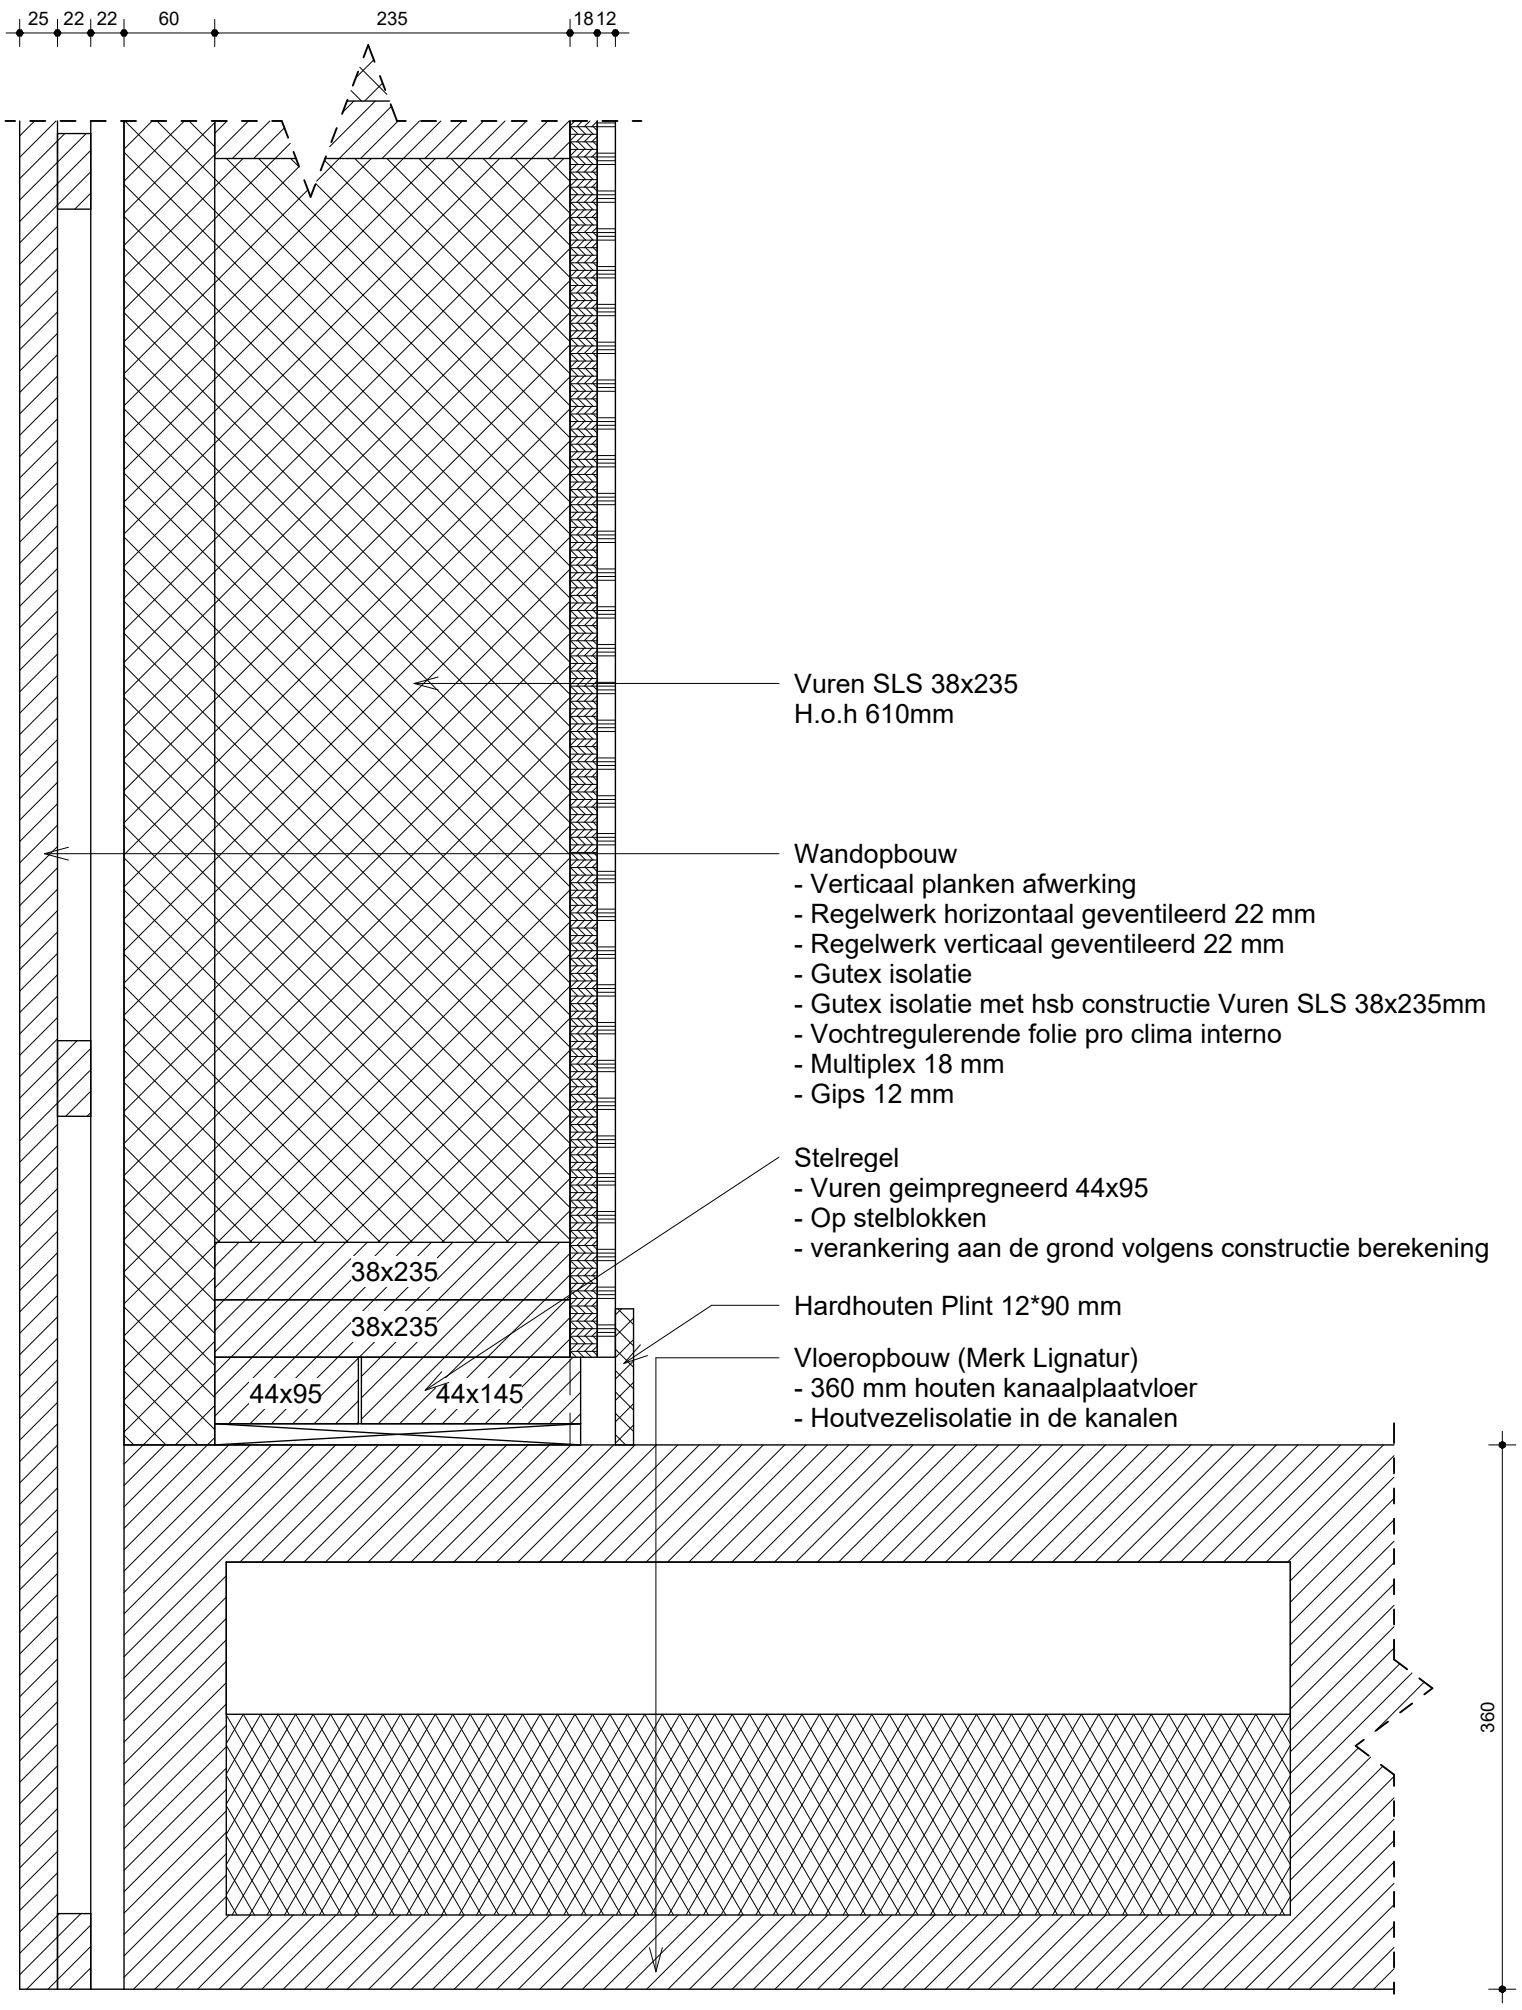

Hoornbeeck College

Locatie Amersfoort Utrechtseweg 230

Unnamed

Revisie		
Nr	Omschrijving	Datum

Detail: Wand->Vloer aansluiting

Project: Nederberg		Getekend: Author	Datum: 05/23/25
Opdrachtgever: Omnia		Formaat: A3	Schaal: 1 : 5
Adres:		Werk: 1	Blad: A002

23-5-2025 11:25:30 C:\Users\Administrator\OneDrive - Hoornbeeck College\Documenten - Architectuur\Architectuur\E_TEKENWERK\Details\Wandopbouw.rvt