
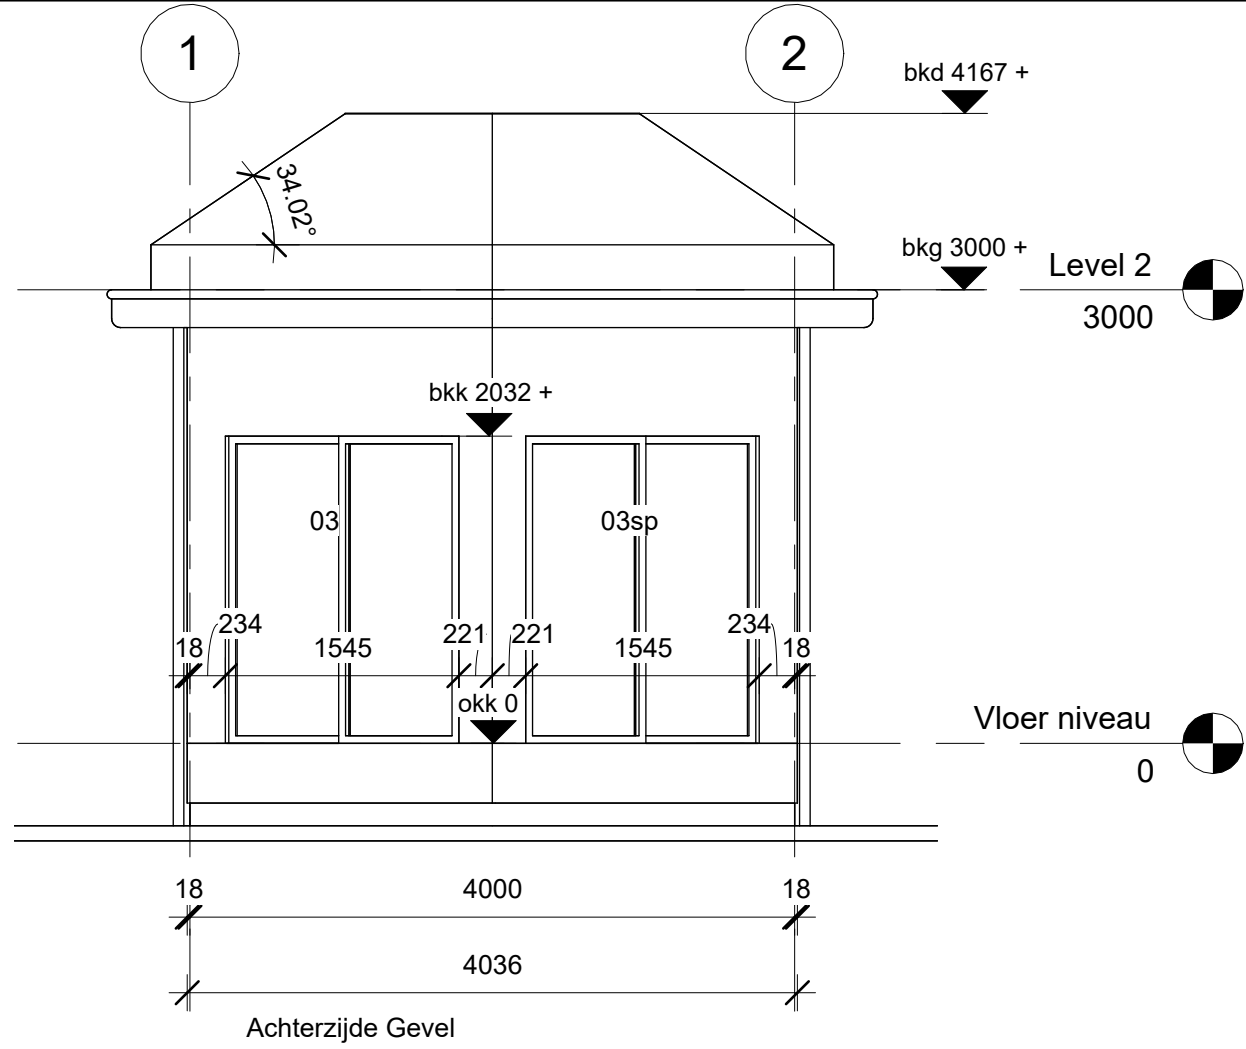
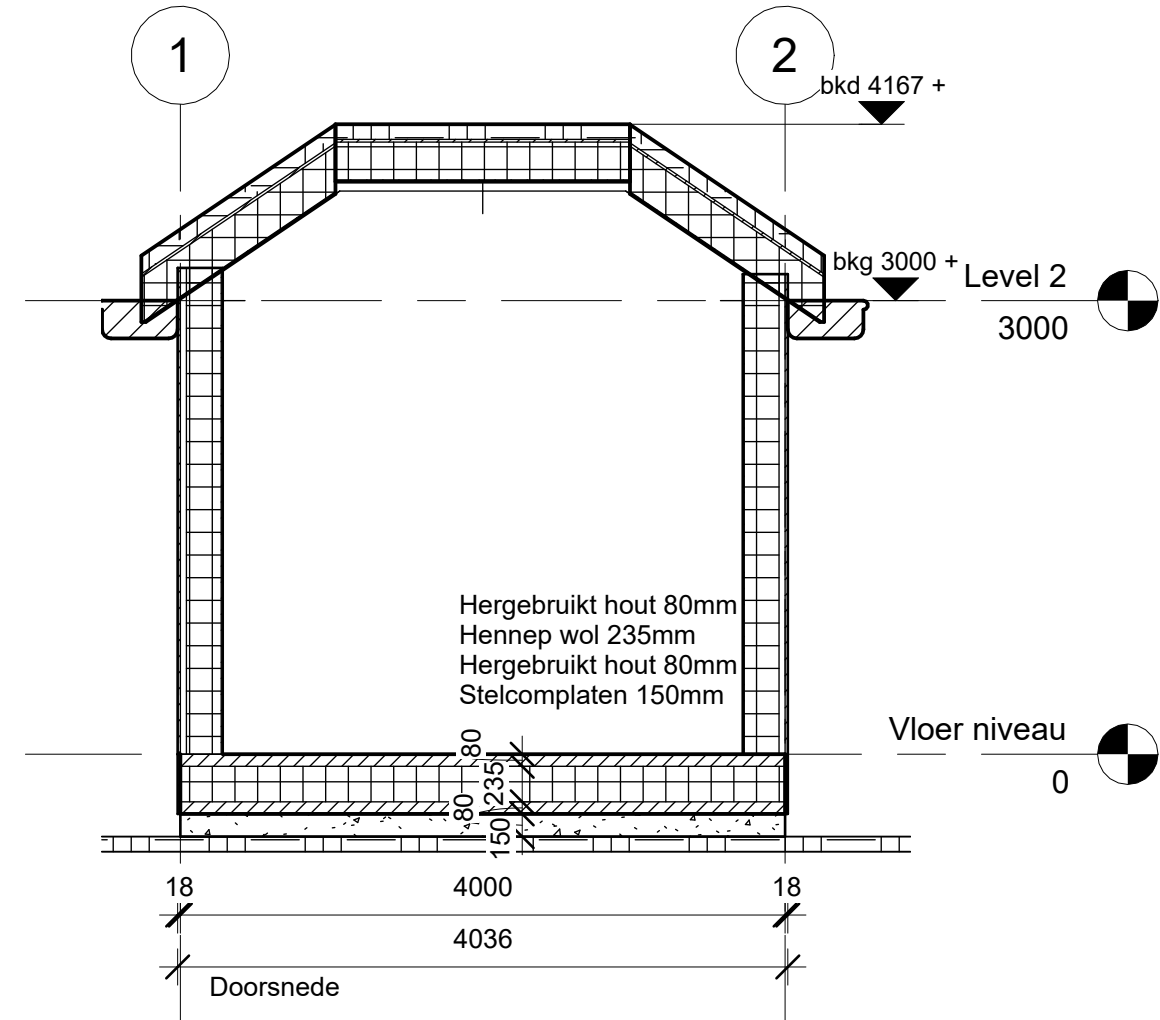
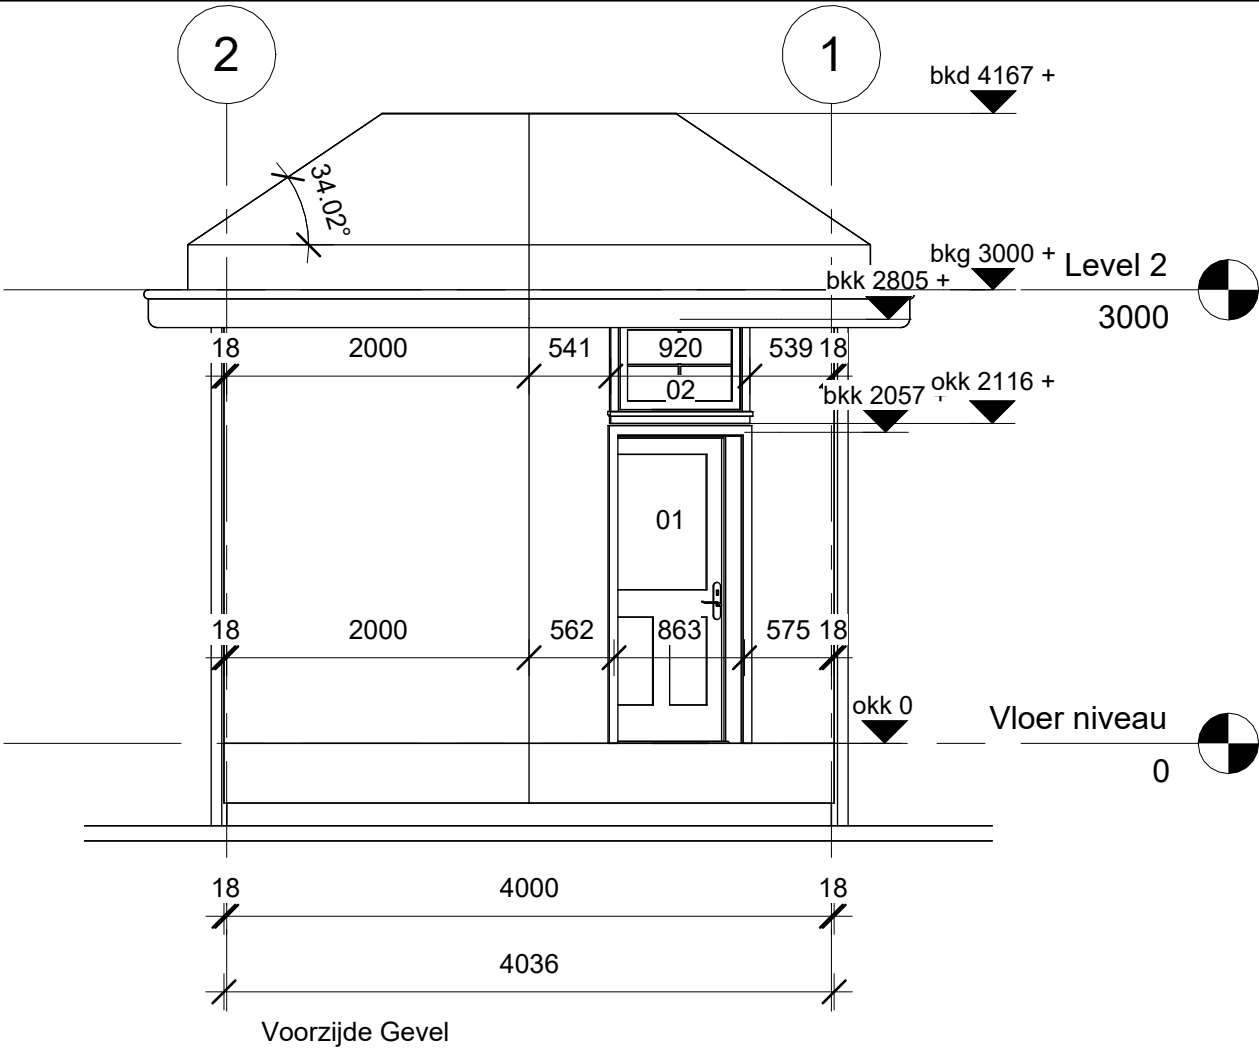
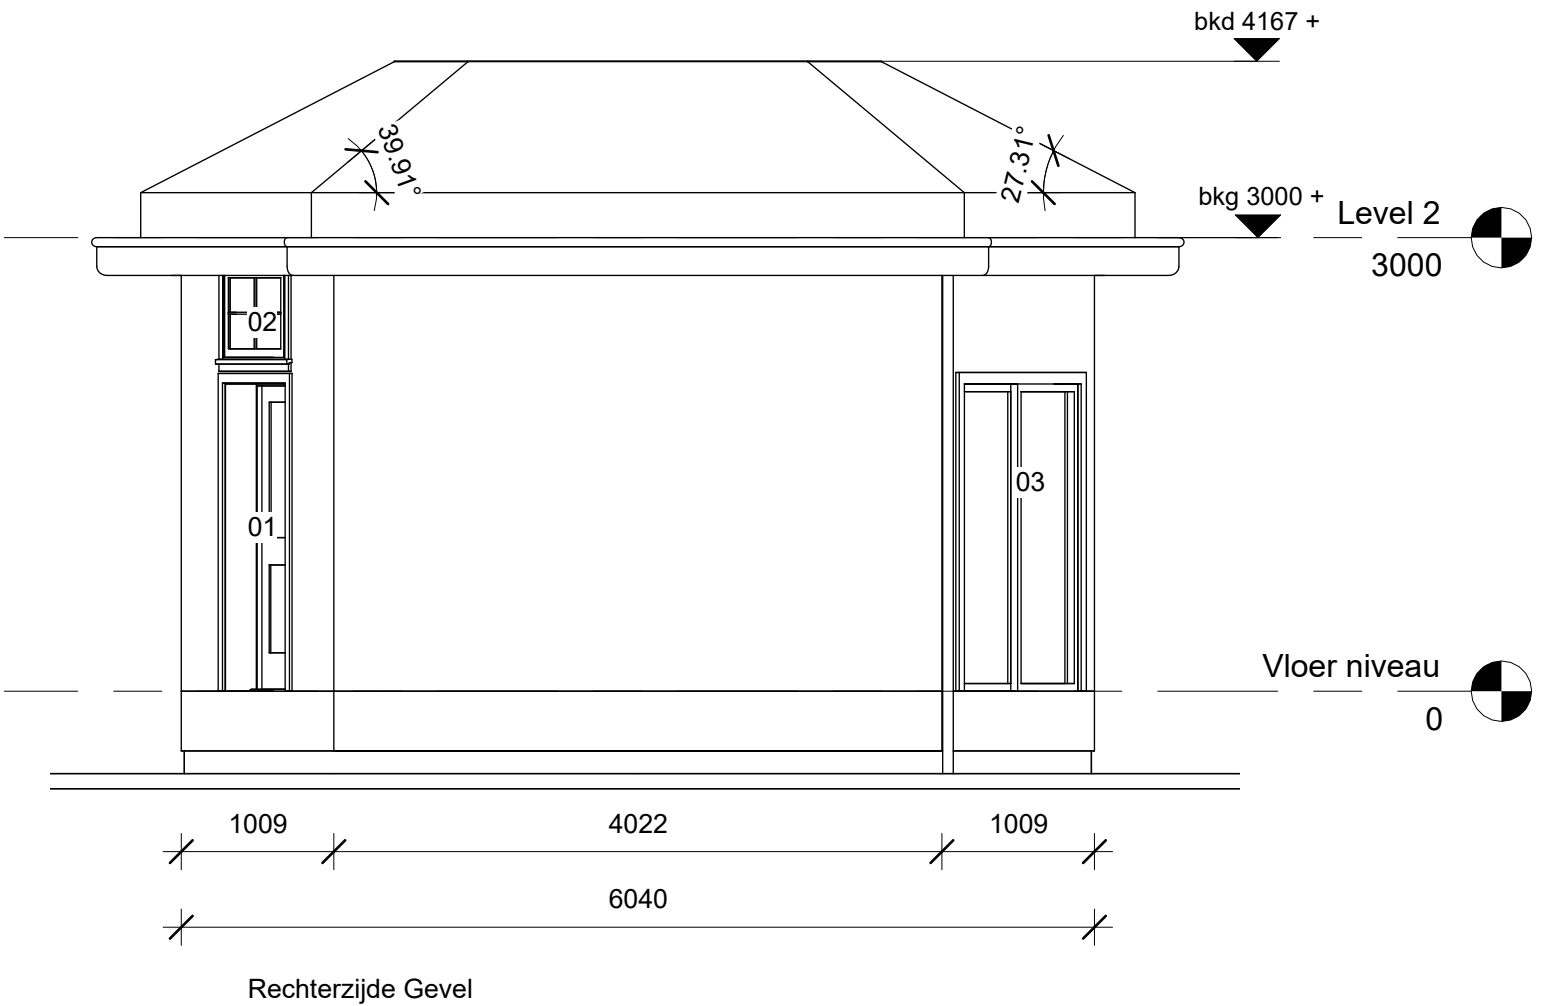


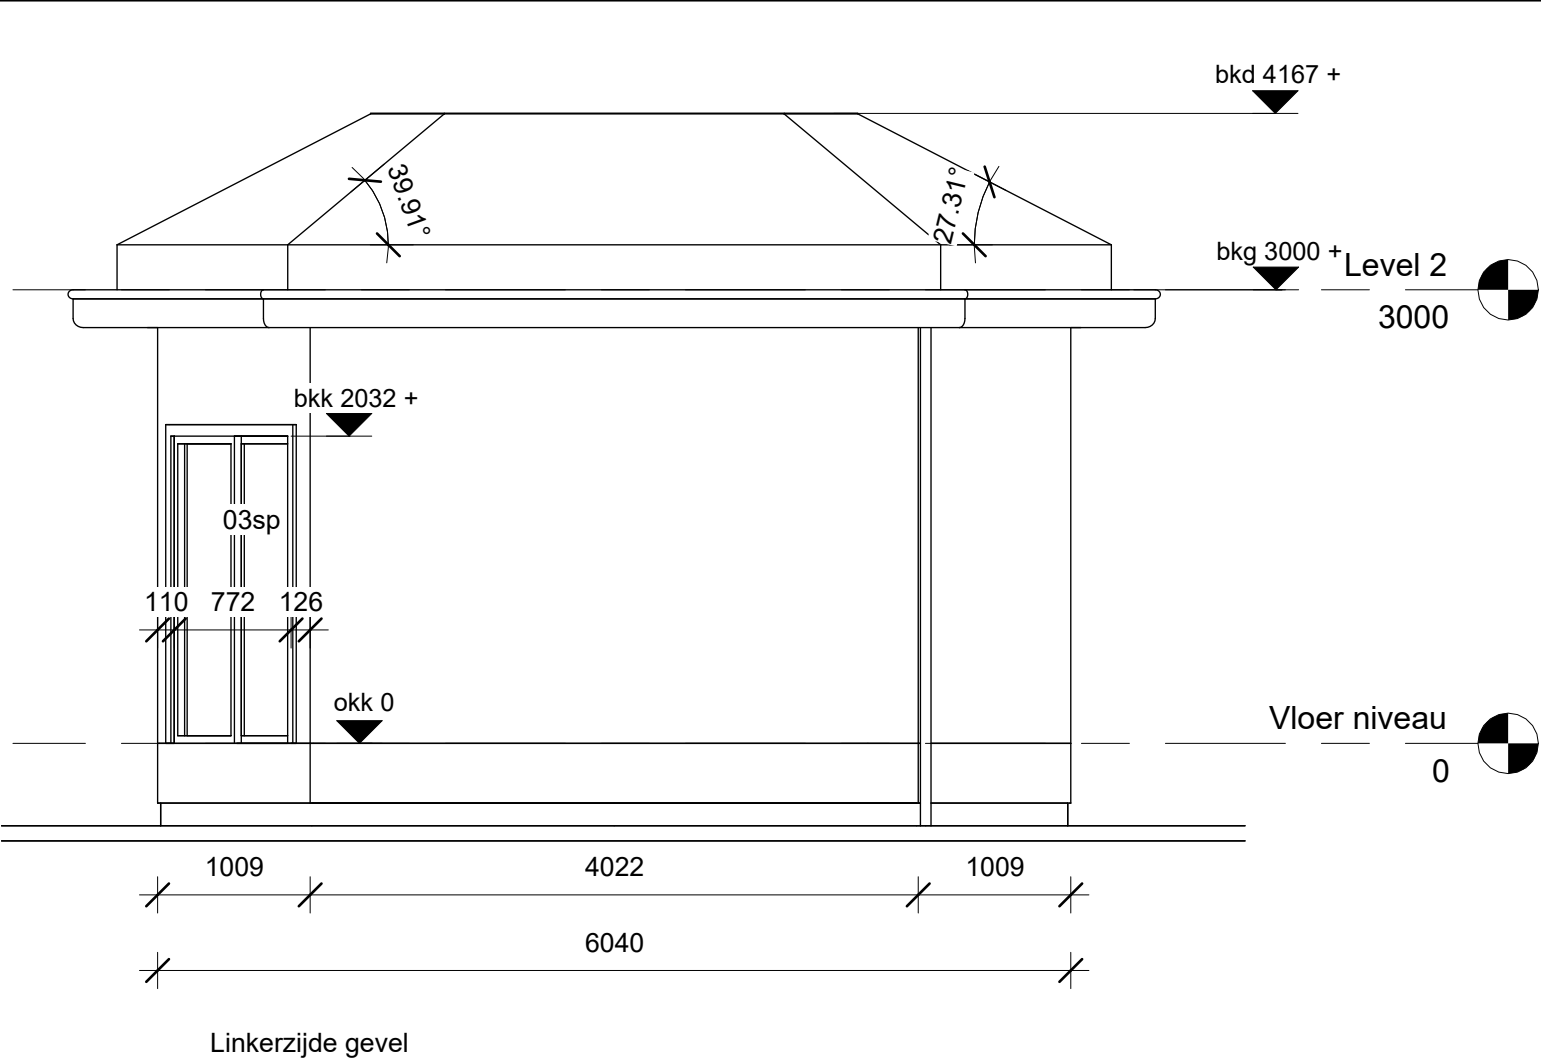

 Groen van Prinsterersingel 52 2805 TE Gouda 088 222 1777	Revisie	
	Nr.	Omschrijving
	A	Revisie 1
	Datum	
Project: The Field	Getekend: Author	Datum: 05/30/25
Opdrachtgever: A. Langendijk	Formaat: A2	Schaal: 1:50
Adres: Enter address here	Fase: Project Status	Blad: A104