


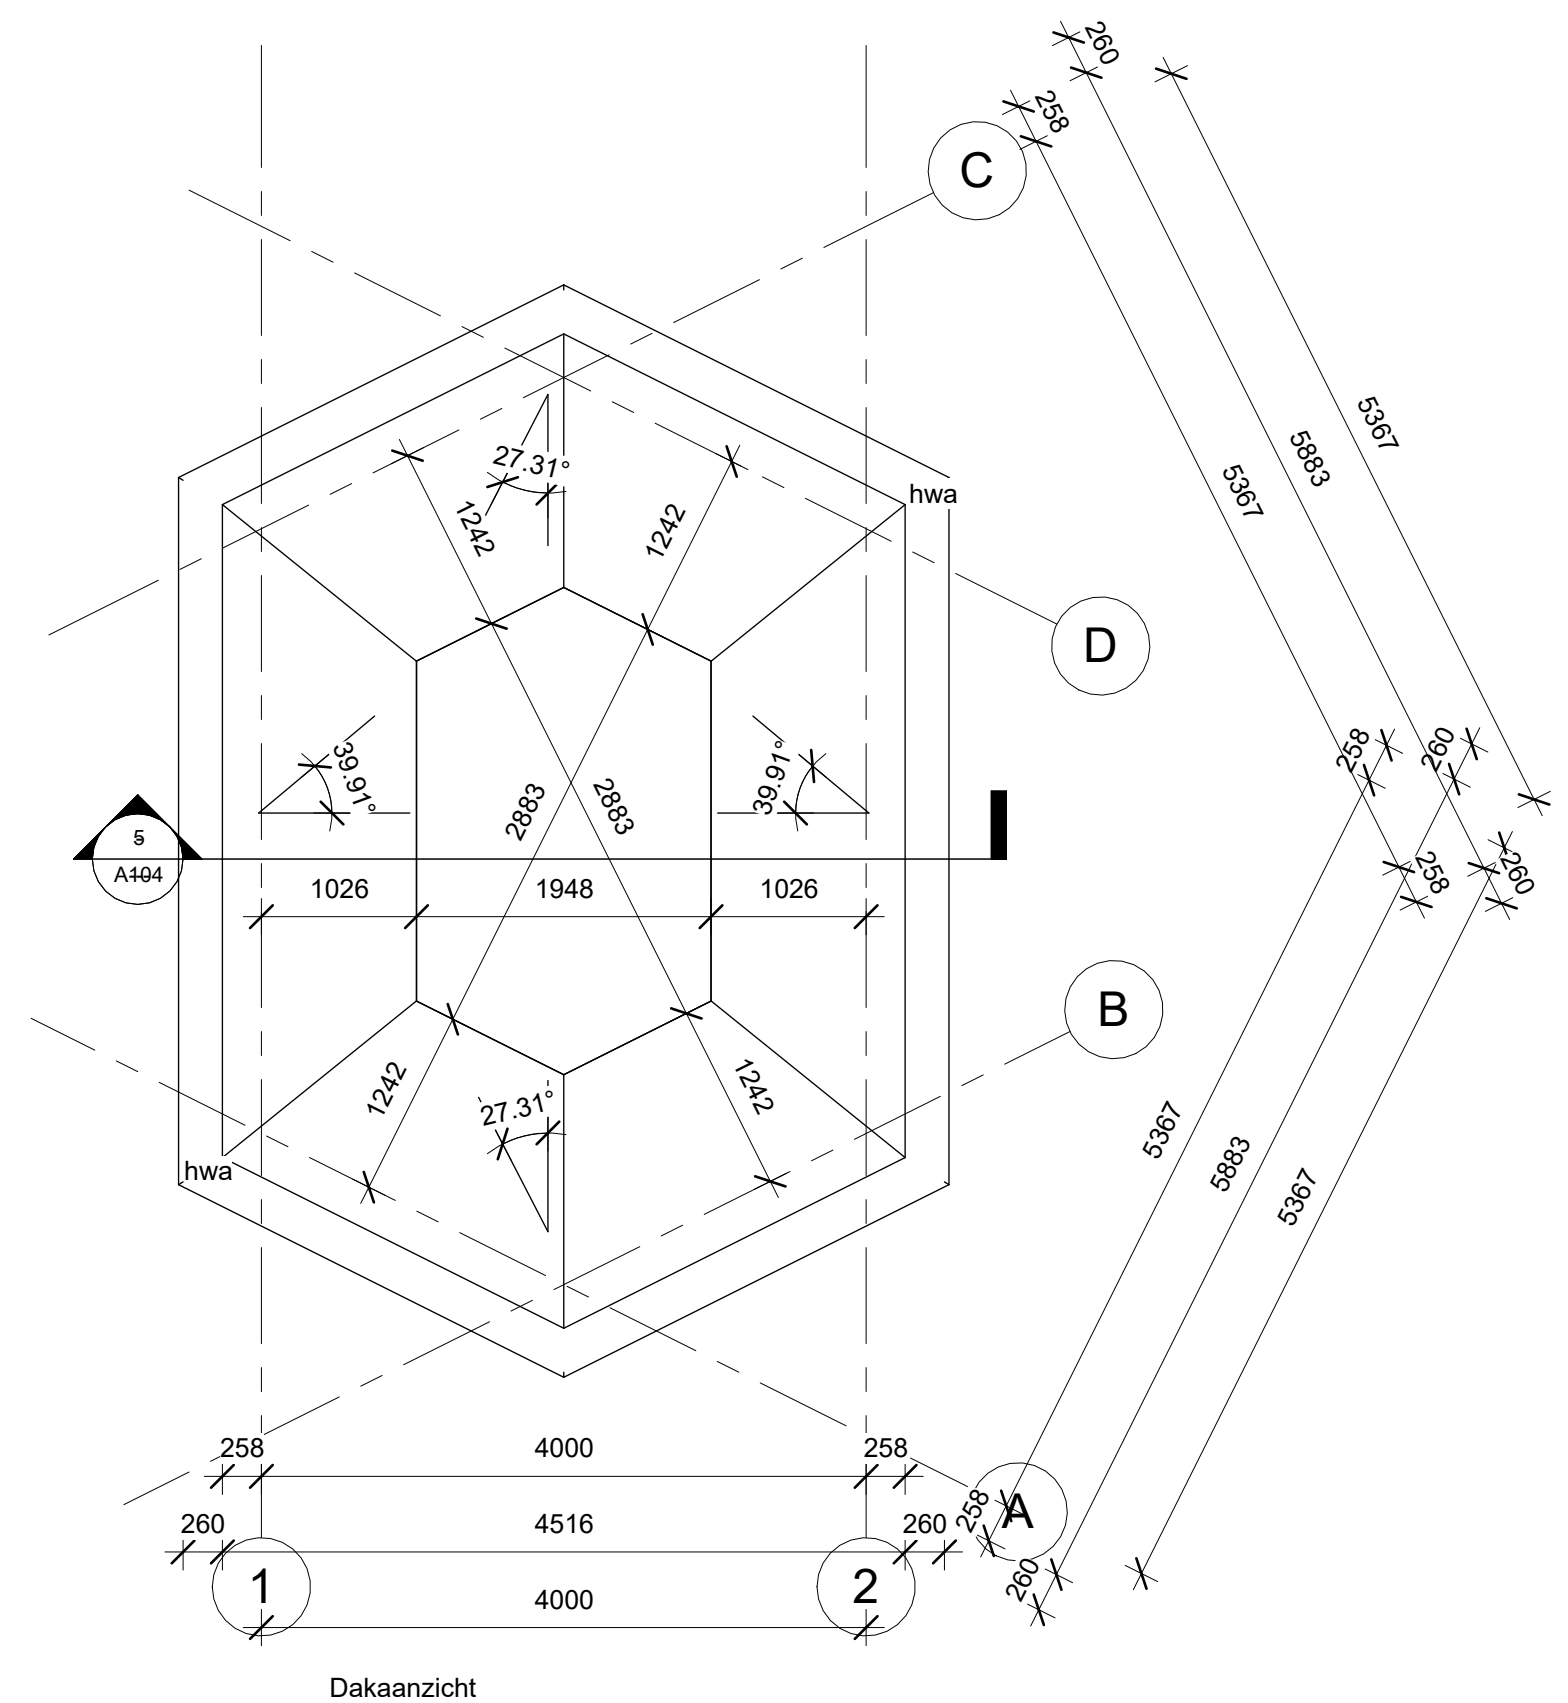

 Groen van Prinsterersingel 52 2805 TE Gouda 088 222 1777	Revisie		
	Nr.	Omschrijving	Datum
	A	Revisie 1	
Project: The Field	Getekend: Author	Datum: 05/30/25	
Opdrachtgever: A. Langendijk	Formaat: A2	Schaal	1:50
Adres: Enter address here	Fase: Project Status	Blad: A106	