

148

faay wand 148 mm

Vloer opbouw. (RC-waarde: 3,7)

Vloerbedekking.
Egaline afwerkvloer (optie is het best om ervoor te zorgen dat de vloeren gelijk staan.)
Fermacell Therm25, vloerverwarming als hoofdverwarming.
18mm ESB vloerplaat.
Dampopen strobox element.
Geventileerde kruipruimte.
4 keer 30 x 500 mm stoeptegels.

+0

26 30 20
493
26
201
100

-442

10 cm Puinbed
van oude pand.

-662


Tekeningen: Galvanistraat 7, 6716 AE Ede
Detail 1: Strobox woning scheidende wand
unit op beganegrand vloer

PROJECTLEIDER M. Wittekoek
SCHAAL 1:10
FORMAAT A3
DATUM 27-05-2025

A
B
C

TEKENING NR.

01

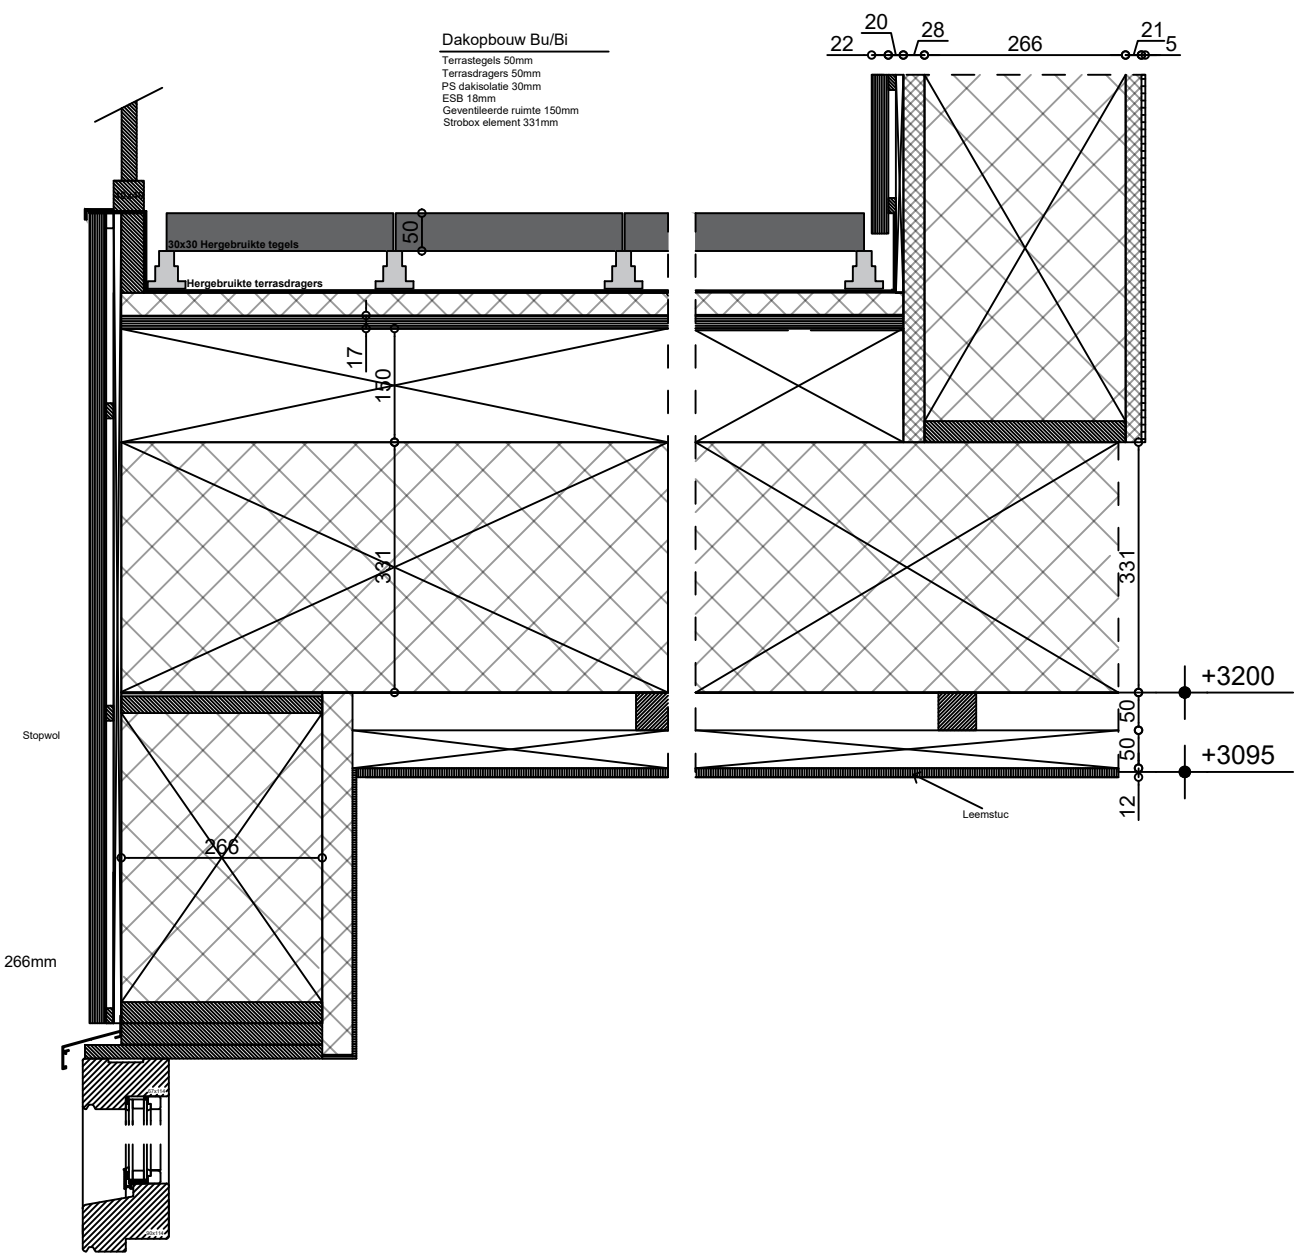

Houten kolom 300x300mm

Azobé hout

Houten ligger 300x300mm

Azobé hout

Vloeropbouw

- Houten vlonderplanken (25x145mm)
Azobé hout
- Houten balklaag (200x75mm) h.o.h. 600mm
Azobé hout
- Houten balk (150x75mm)
Azobé hout

+14455

wandopbouw optopwoning: RC: 5.0 m² K/W

- Stroboxpaneel 266mm
- verticale latten (22x44mm)
- horizontale latten (22x44mm)
- frake noir gevelbekleding (20mm)

Vloer/dakopbouw: RC: 7.4 m² K/W

- egaline (2mm)
- Fermacell estrisch (30mm)
- Stroboxelement 334mm
- Balklaag (100mm)
- dakbedekking
- Balklaag (200x75) h.o.h. 600
Geïsoleerd met Pavatherm
houtvezelplaat (200mm) RD: 5.1 7.4 m² K/W
afschot druklaag (70mm)
- druklaag (50mm)
- Betonplaatvloer 300mm

+14724

+14360

+13930

+13630

wandopbouw bestaande pand: RC: 4.7 m² K/W

- kalkzandsteen (214mm)
- Steenwolpaneel (60mm)
- luchtsouw (26mm)
- Metselwerk (100mm)
- Gutexthermowall (90mm) (incl stucsysteem)


Tekeningen: Galvanistraat 7, 6716 AE Ede
Detail 3: Strobox unit op dak, vloer / dakrand

PROJECTLEIDER M. Wittekoek
SCHAAL 1:10
FORMAAT A3
DATUM 27-05-2025


A
B
C

TEKENING NR.

03

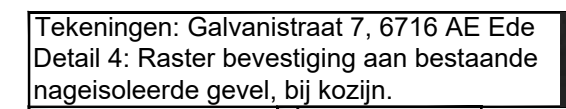

A	
B	
C	

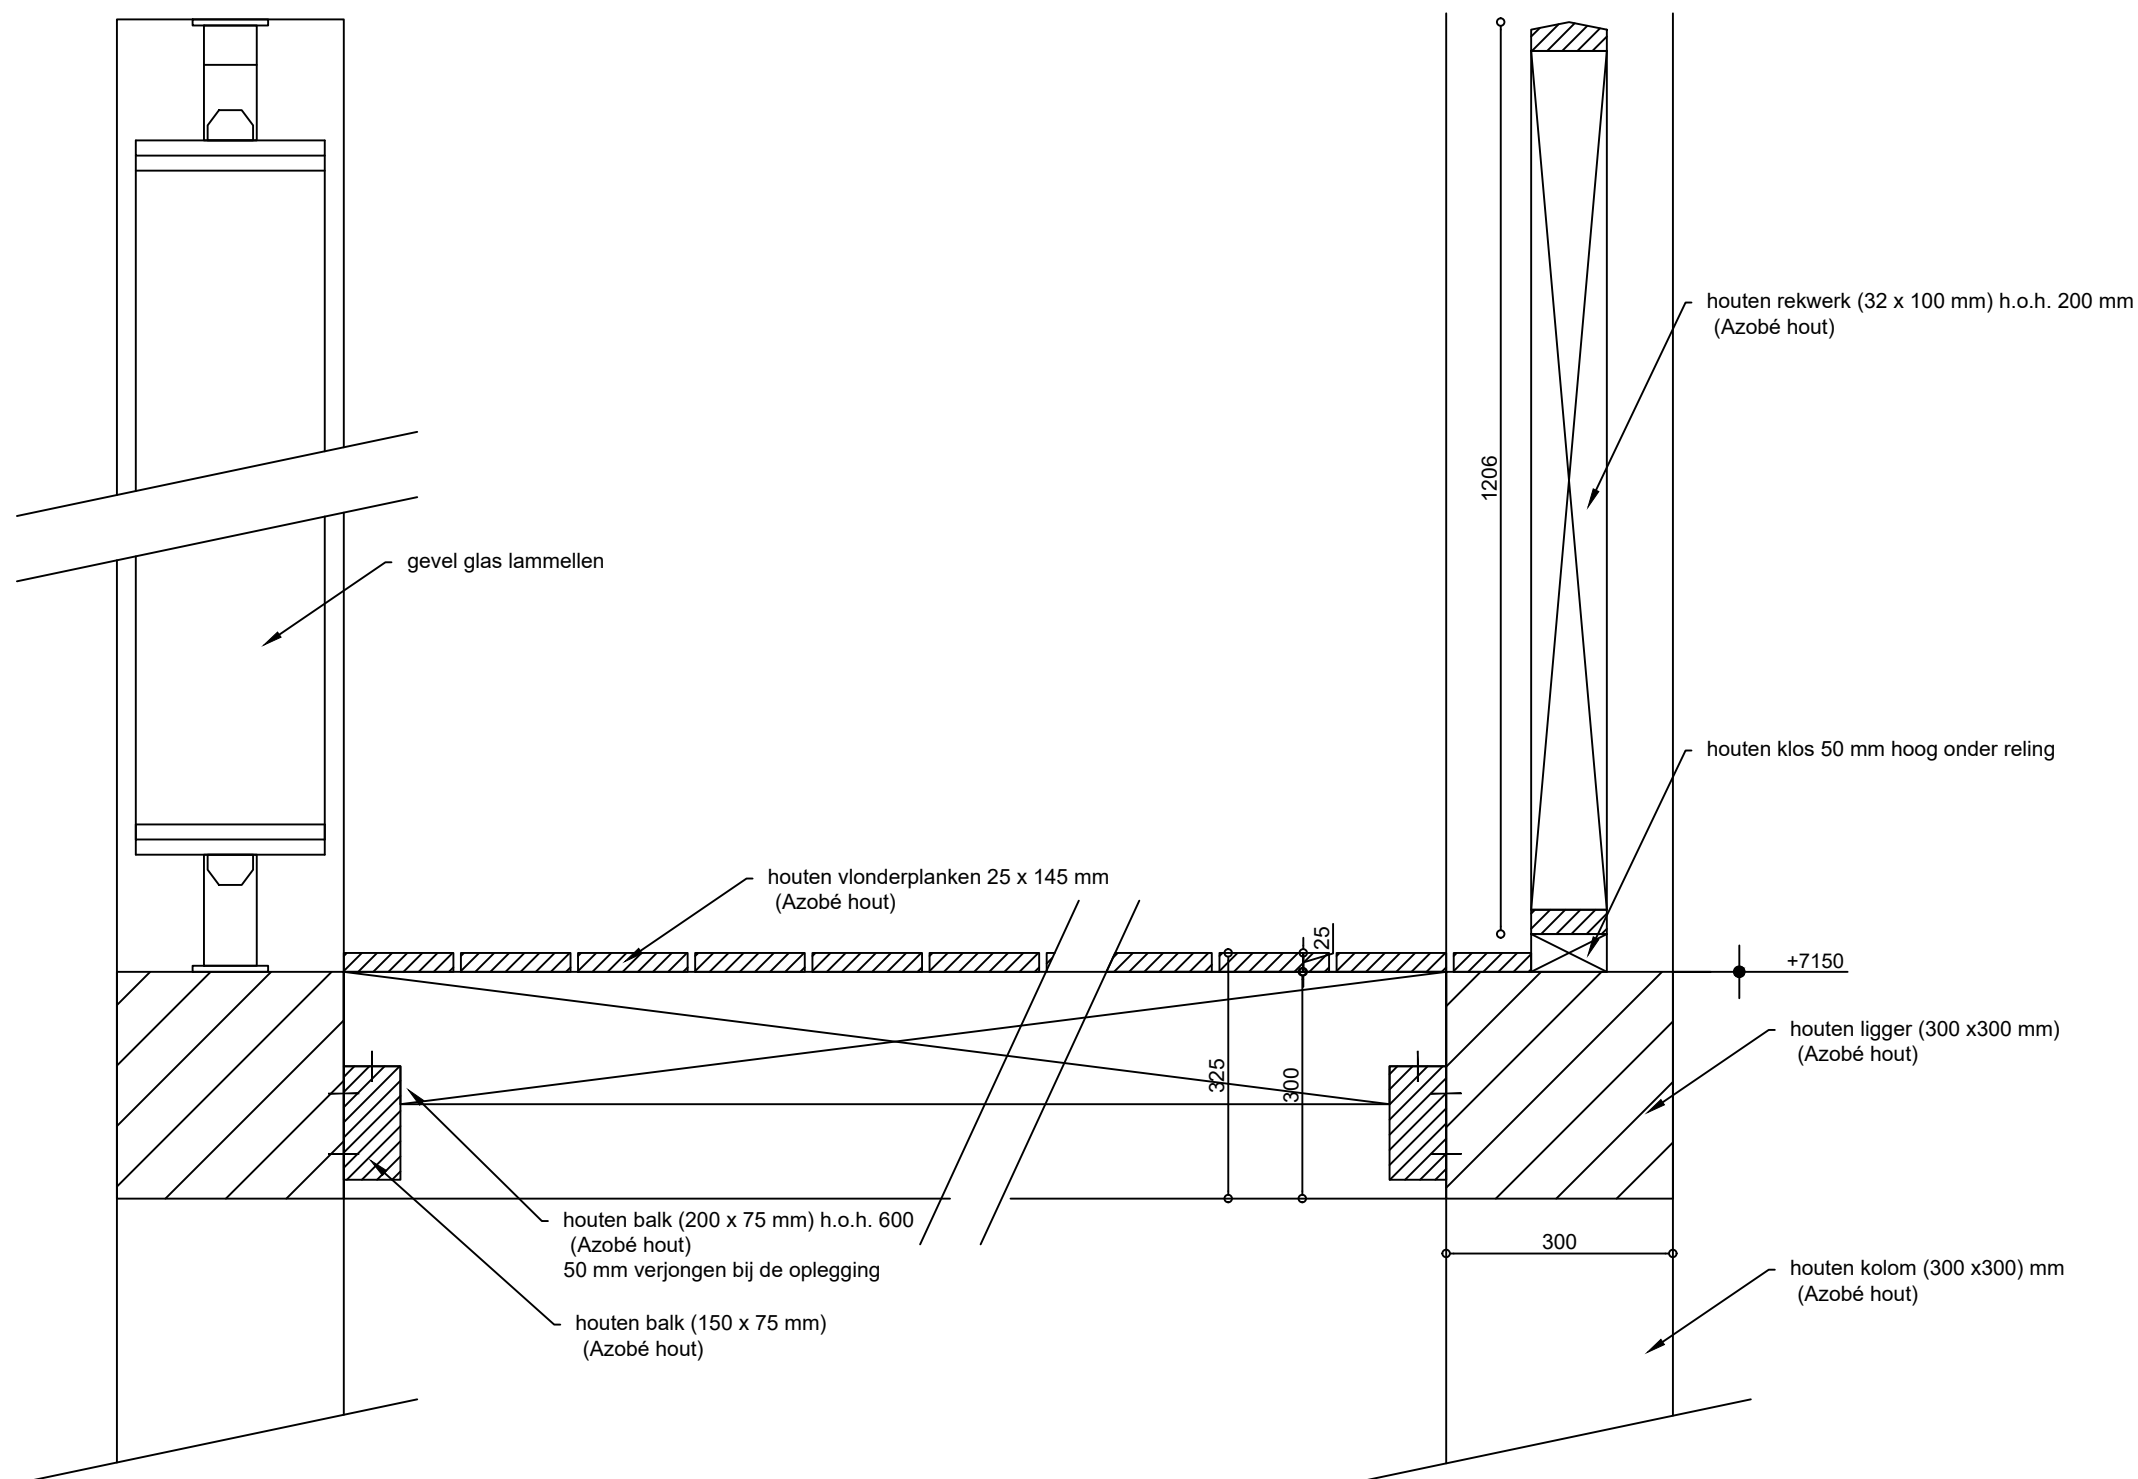


Tekeningen: Galvanistraat 7, 6716 AE Ede
Detail 5: Raster vloer met geluidscherm en reling

PROJECTLEIDER M. Wittekoek
SCHAAL 1:10
FORMAAT A3
DATUM 27-05-2025

A
B
C

TEKENING NR.


05

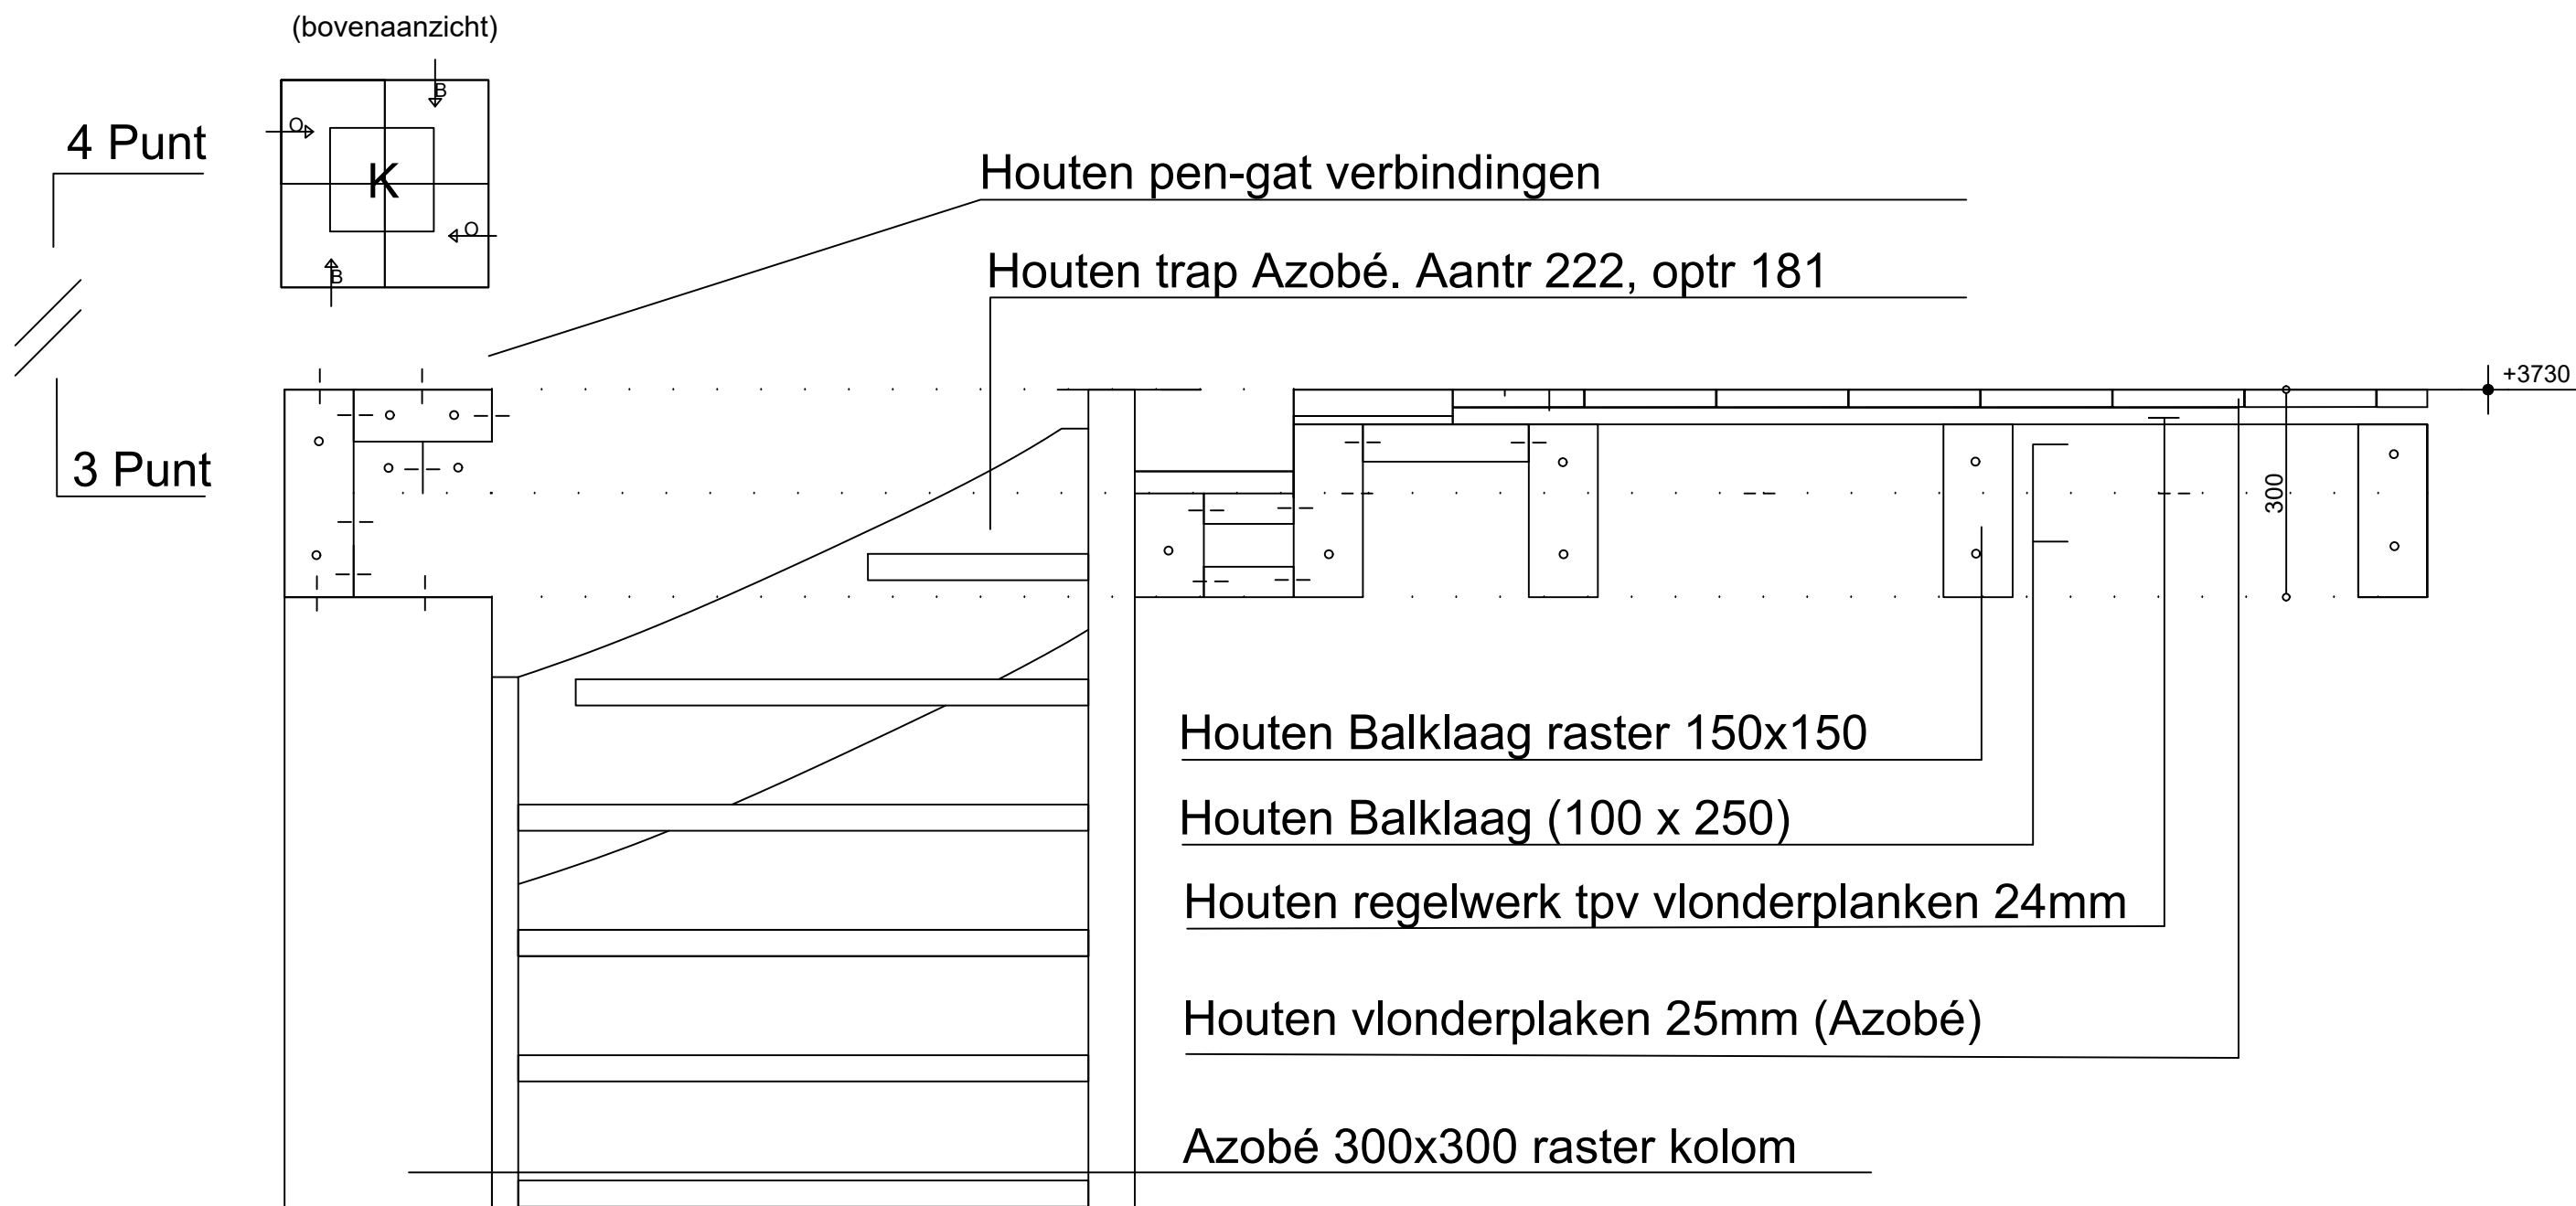

Tekeningen: Galvanistraat 7, 6716 AE Ede
Detail 6: Raster detail met vloer en trap

PROJECTLEIDER M. Wittekoek
SCHAAL 1:10
FORMAAT A3
DATUM 27-05-2025

A		TEKENING NR. 06
B		
C		

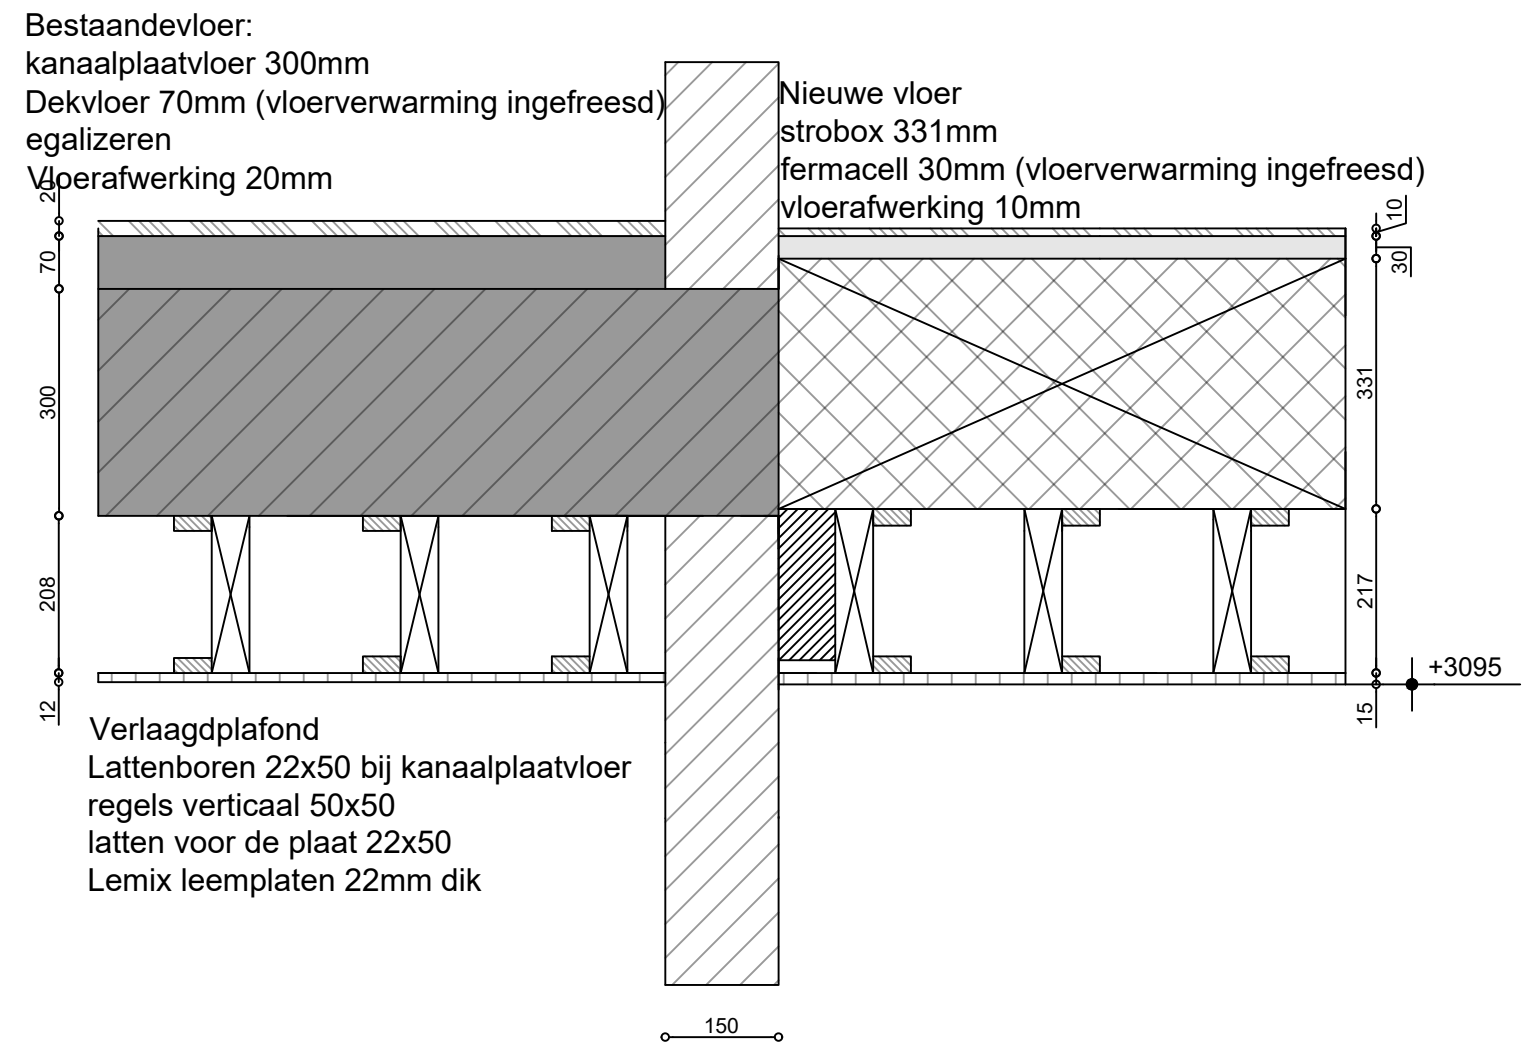


Tekeningen: Galvanistraat 7, 6716 AE Ede
Detail 7: Strobox op bestaande gevel t.p.v.
doorbraak

PROJECTLEIDER M. Wittekoek
SCHAAL 1:10
FORMAAT A3
DATUM 27-05-2025

A
B
C

TEKENING NR.

07

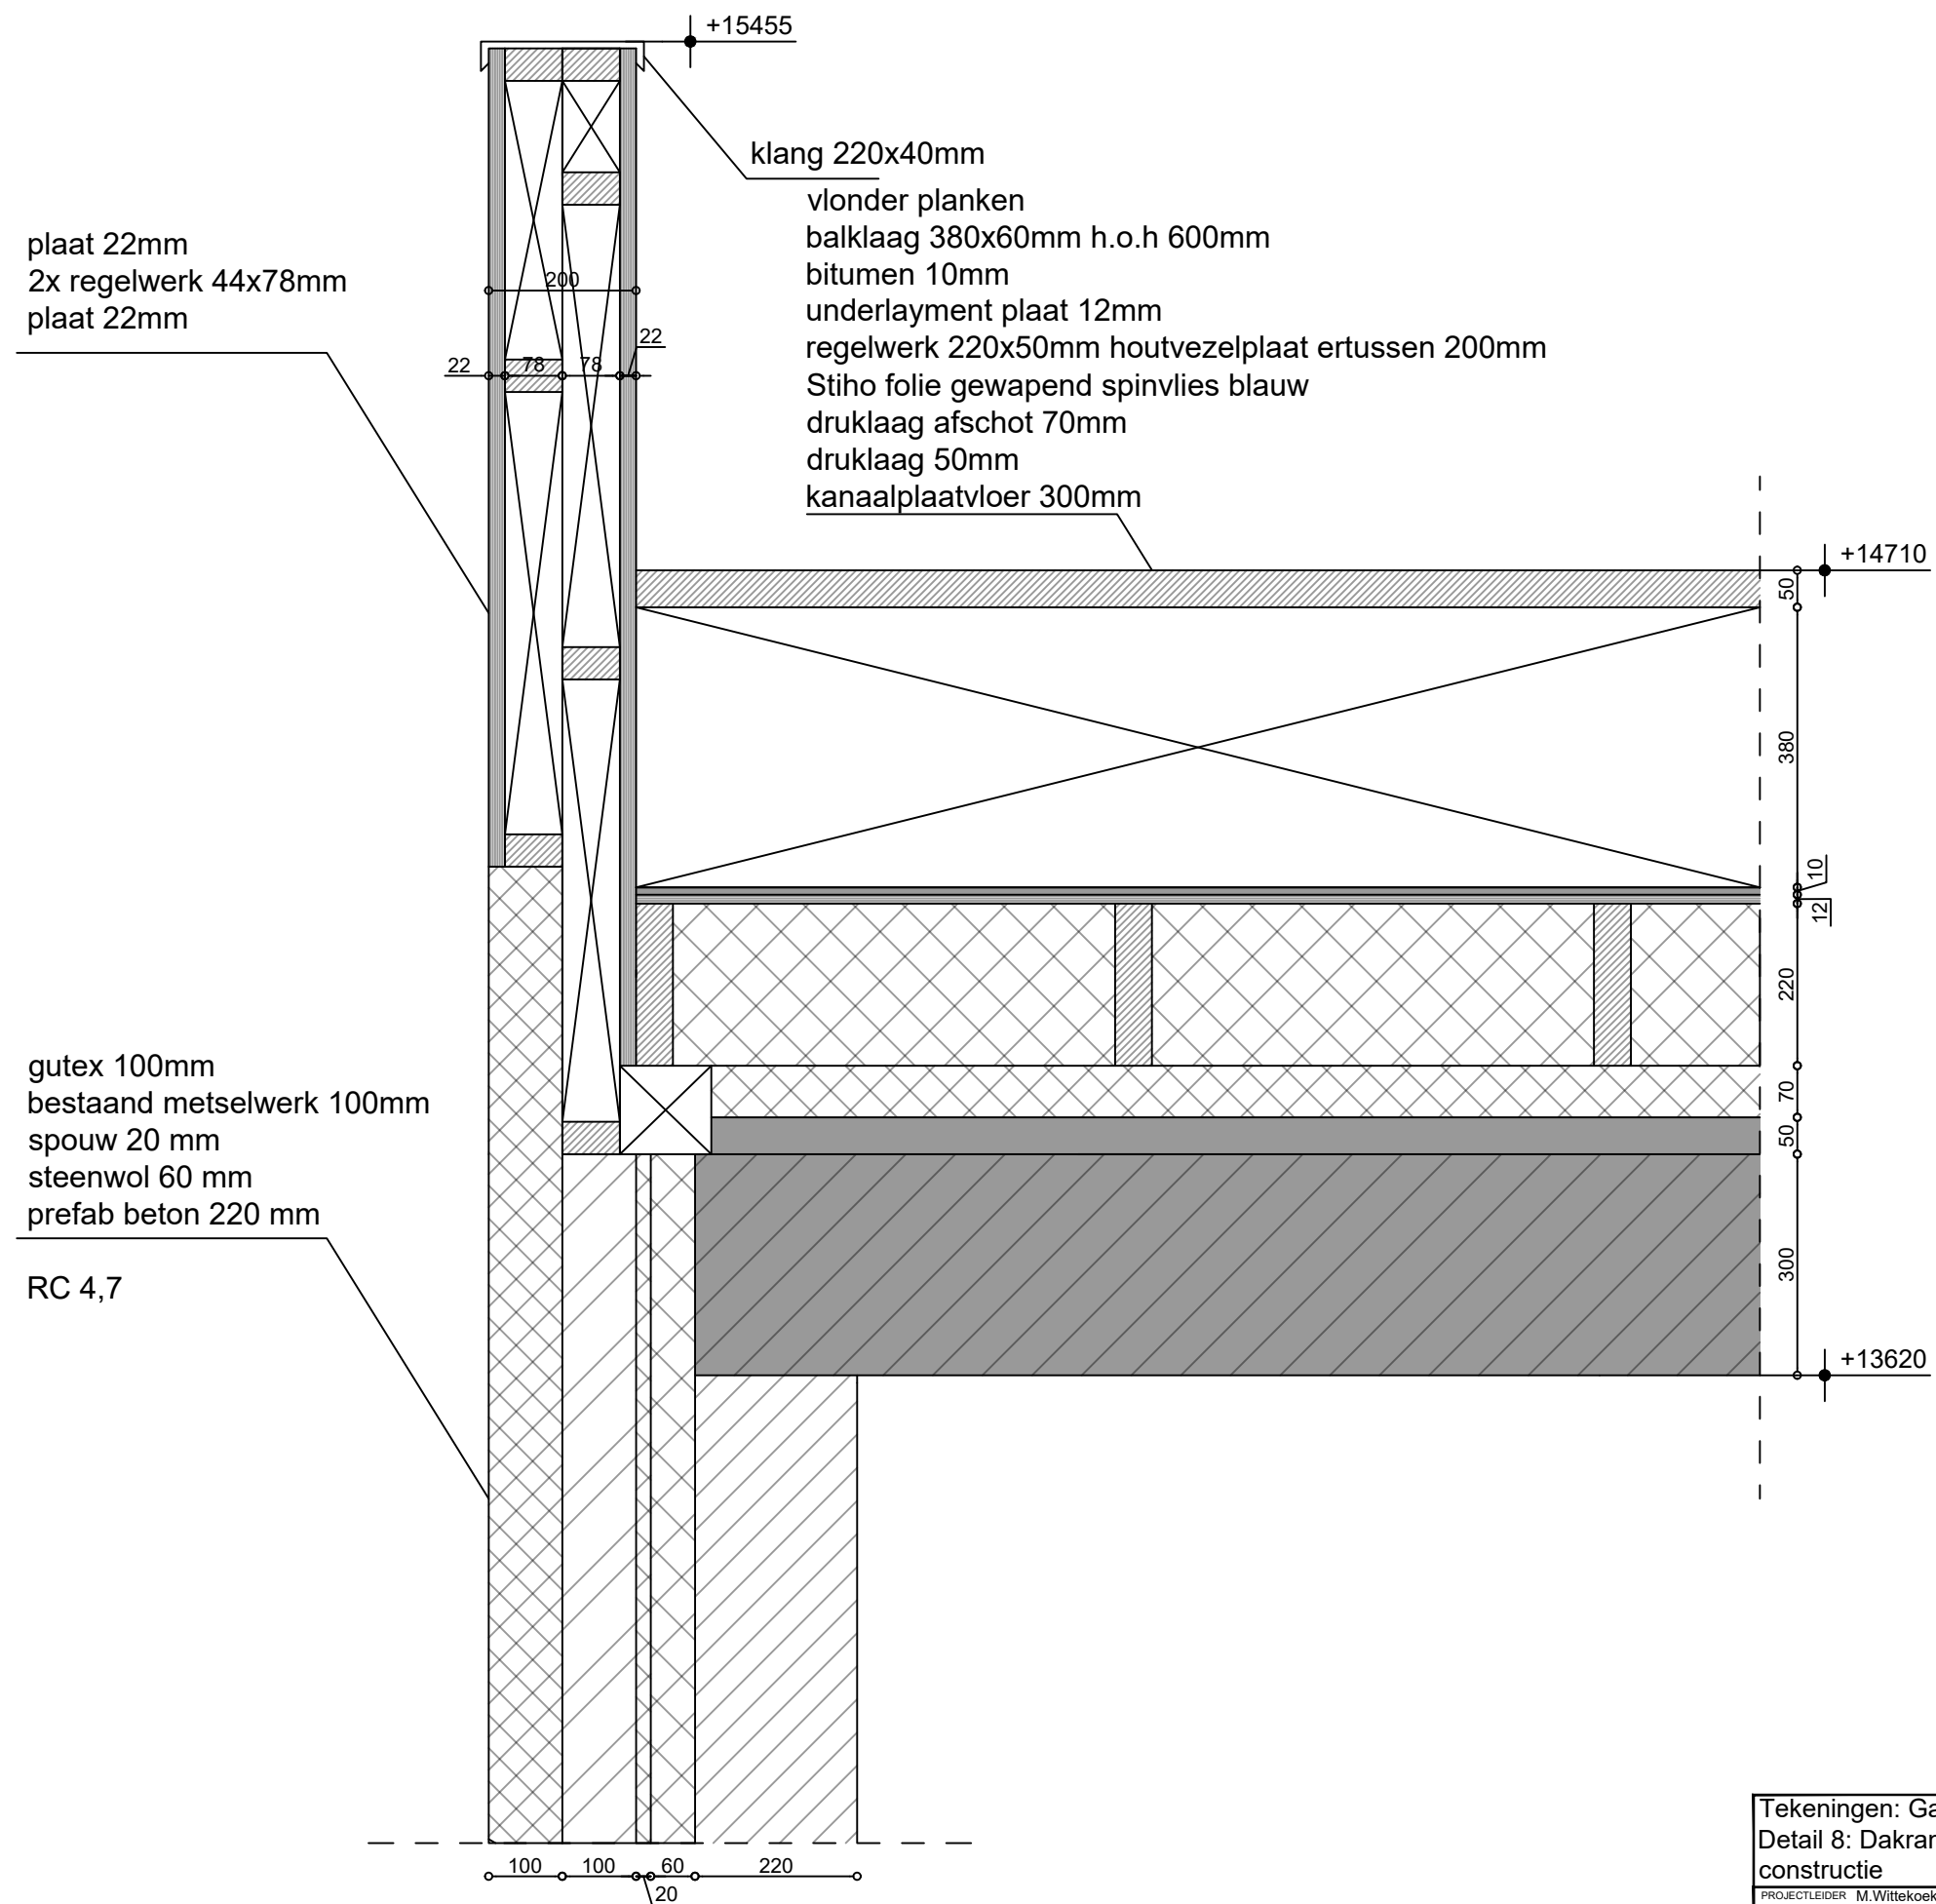


Tekeningen: Galvanistraat 7, 6716 AE Ede
Detail 8: Dakrand detail op de bestaande
constructie

PROJECTLEIDER M. Wittekoek
SCHAAL 1:10
FORMAAT A3
DATUM 27-05-2025

A
B
C

TEKENING NR.

08

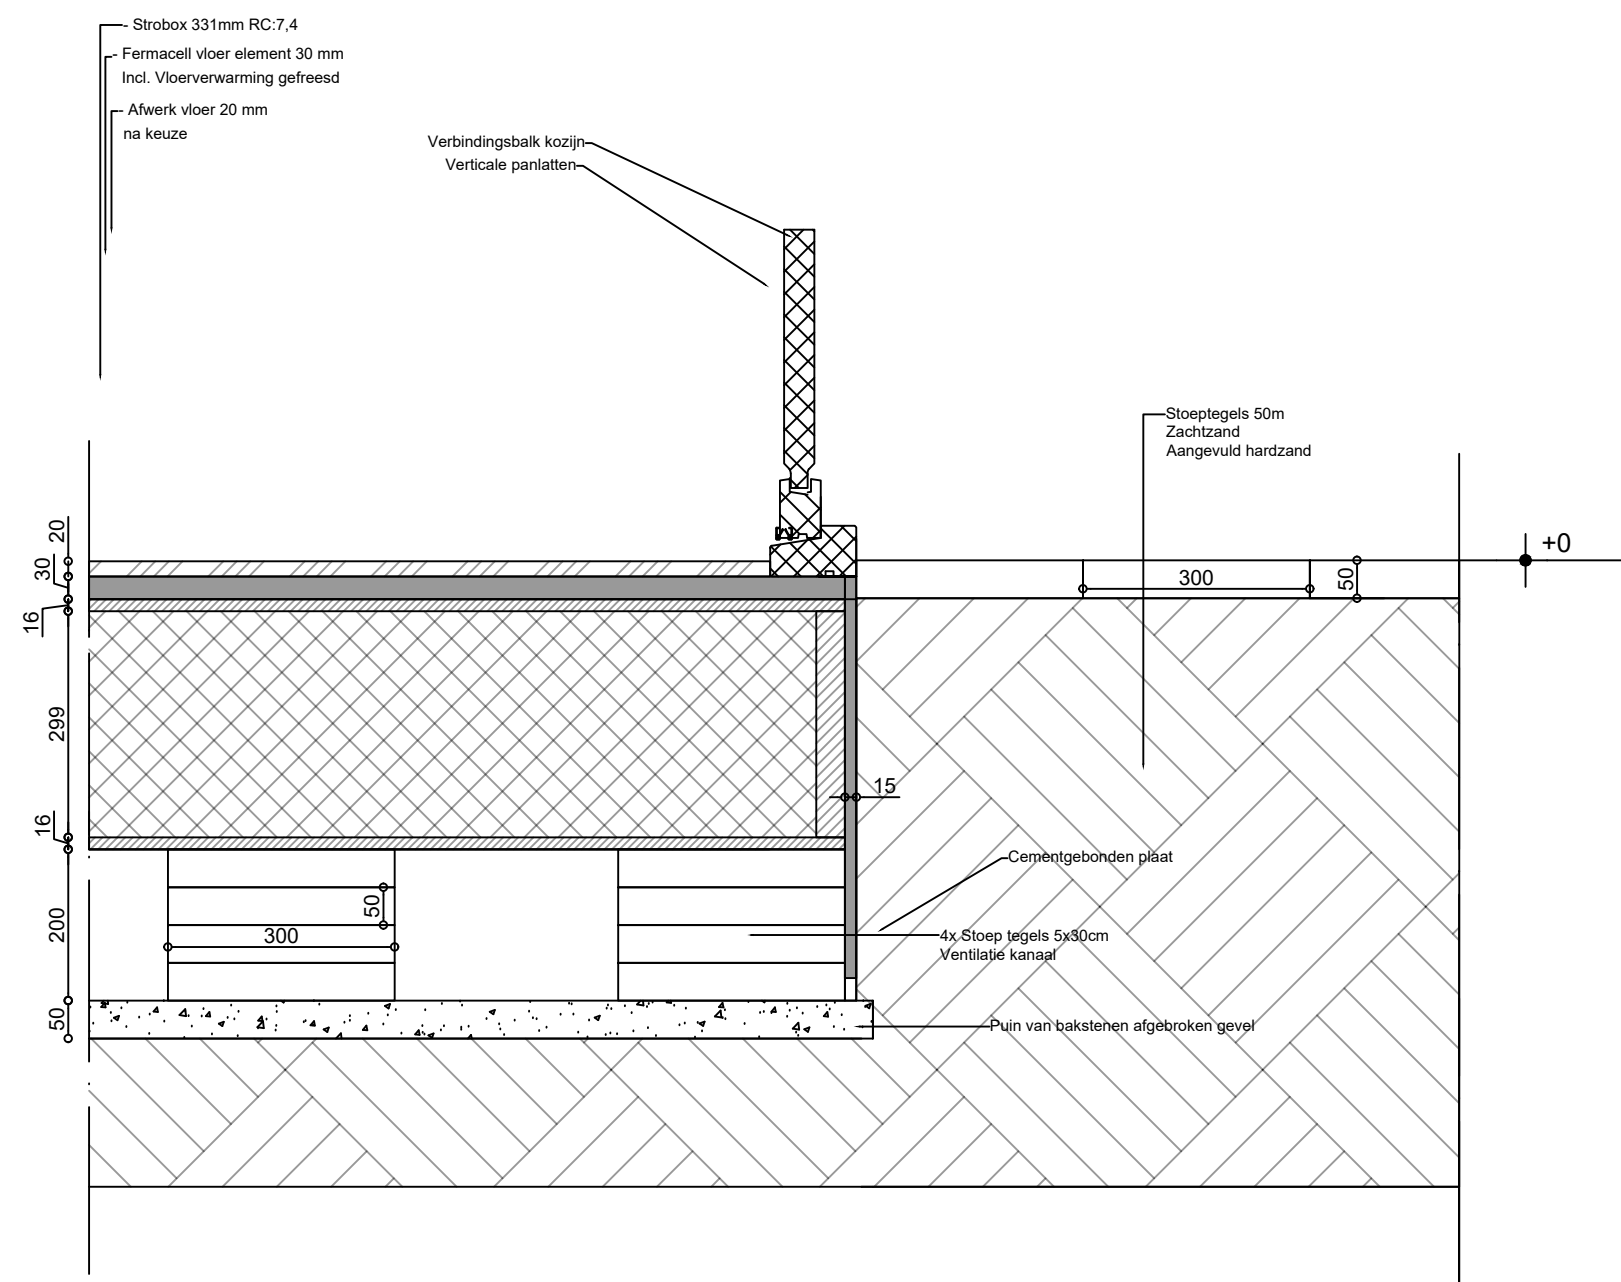


Tekeningen: Galvanistraat 7, 6716 AE Ede
Detail 9: Strobox begane grond met deur
kozijn.

PROJECTLEIDER M. Wittekoek
SCHAAL 1:10
FORMAAT A3
DATUM 27-05-2025

A		TEKENING NR.
B		
C		

09

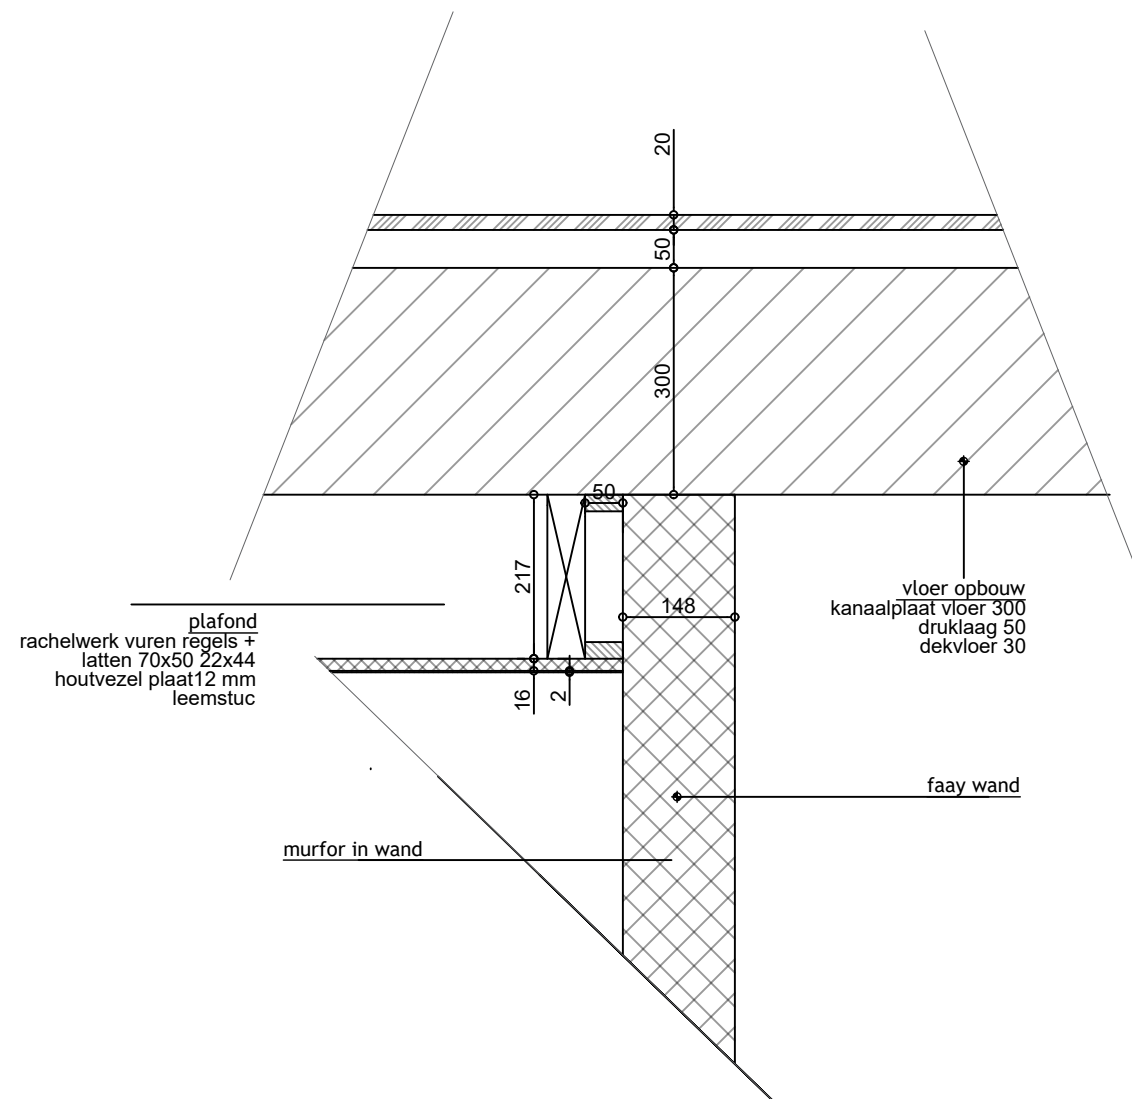


Tekeningen: Galvanistraat 7, 6716 AE Ede
Detail 10:Faay wand met dekvloer en
plafond

PROJECTLEIDER M.Wittekoek
SCHAAL 1:10
FORMAAT A3
DATUM 27-05-2025

A		TEKENING NR.
B		
C		

10

fundering opbouw

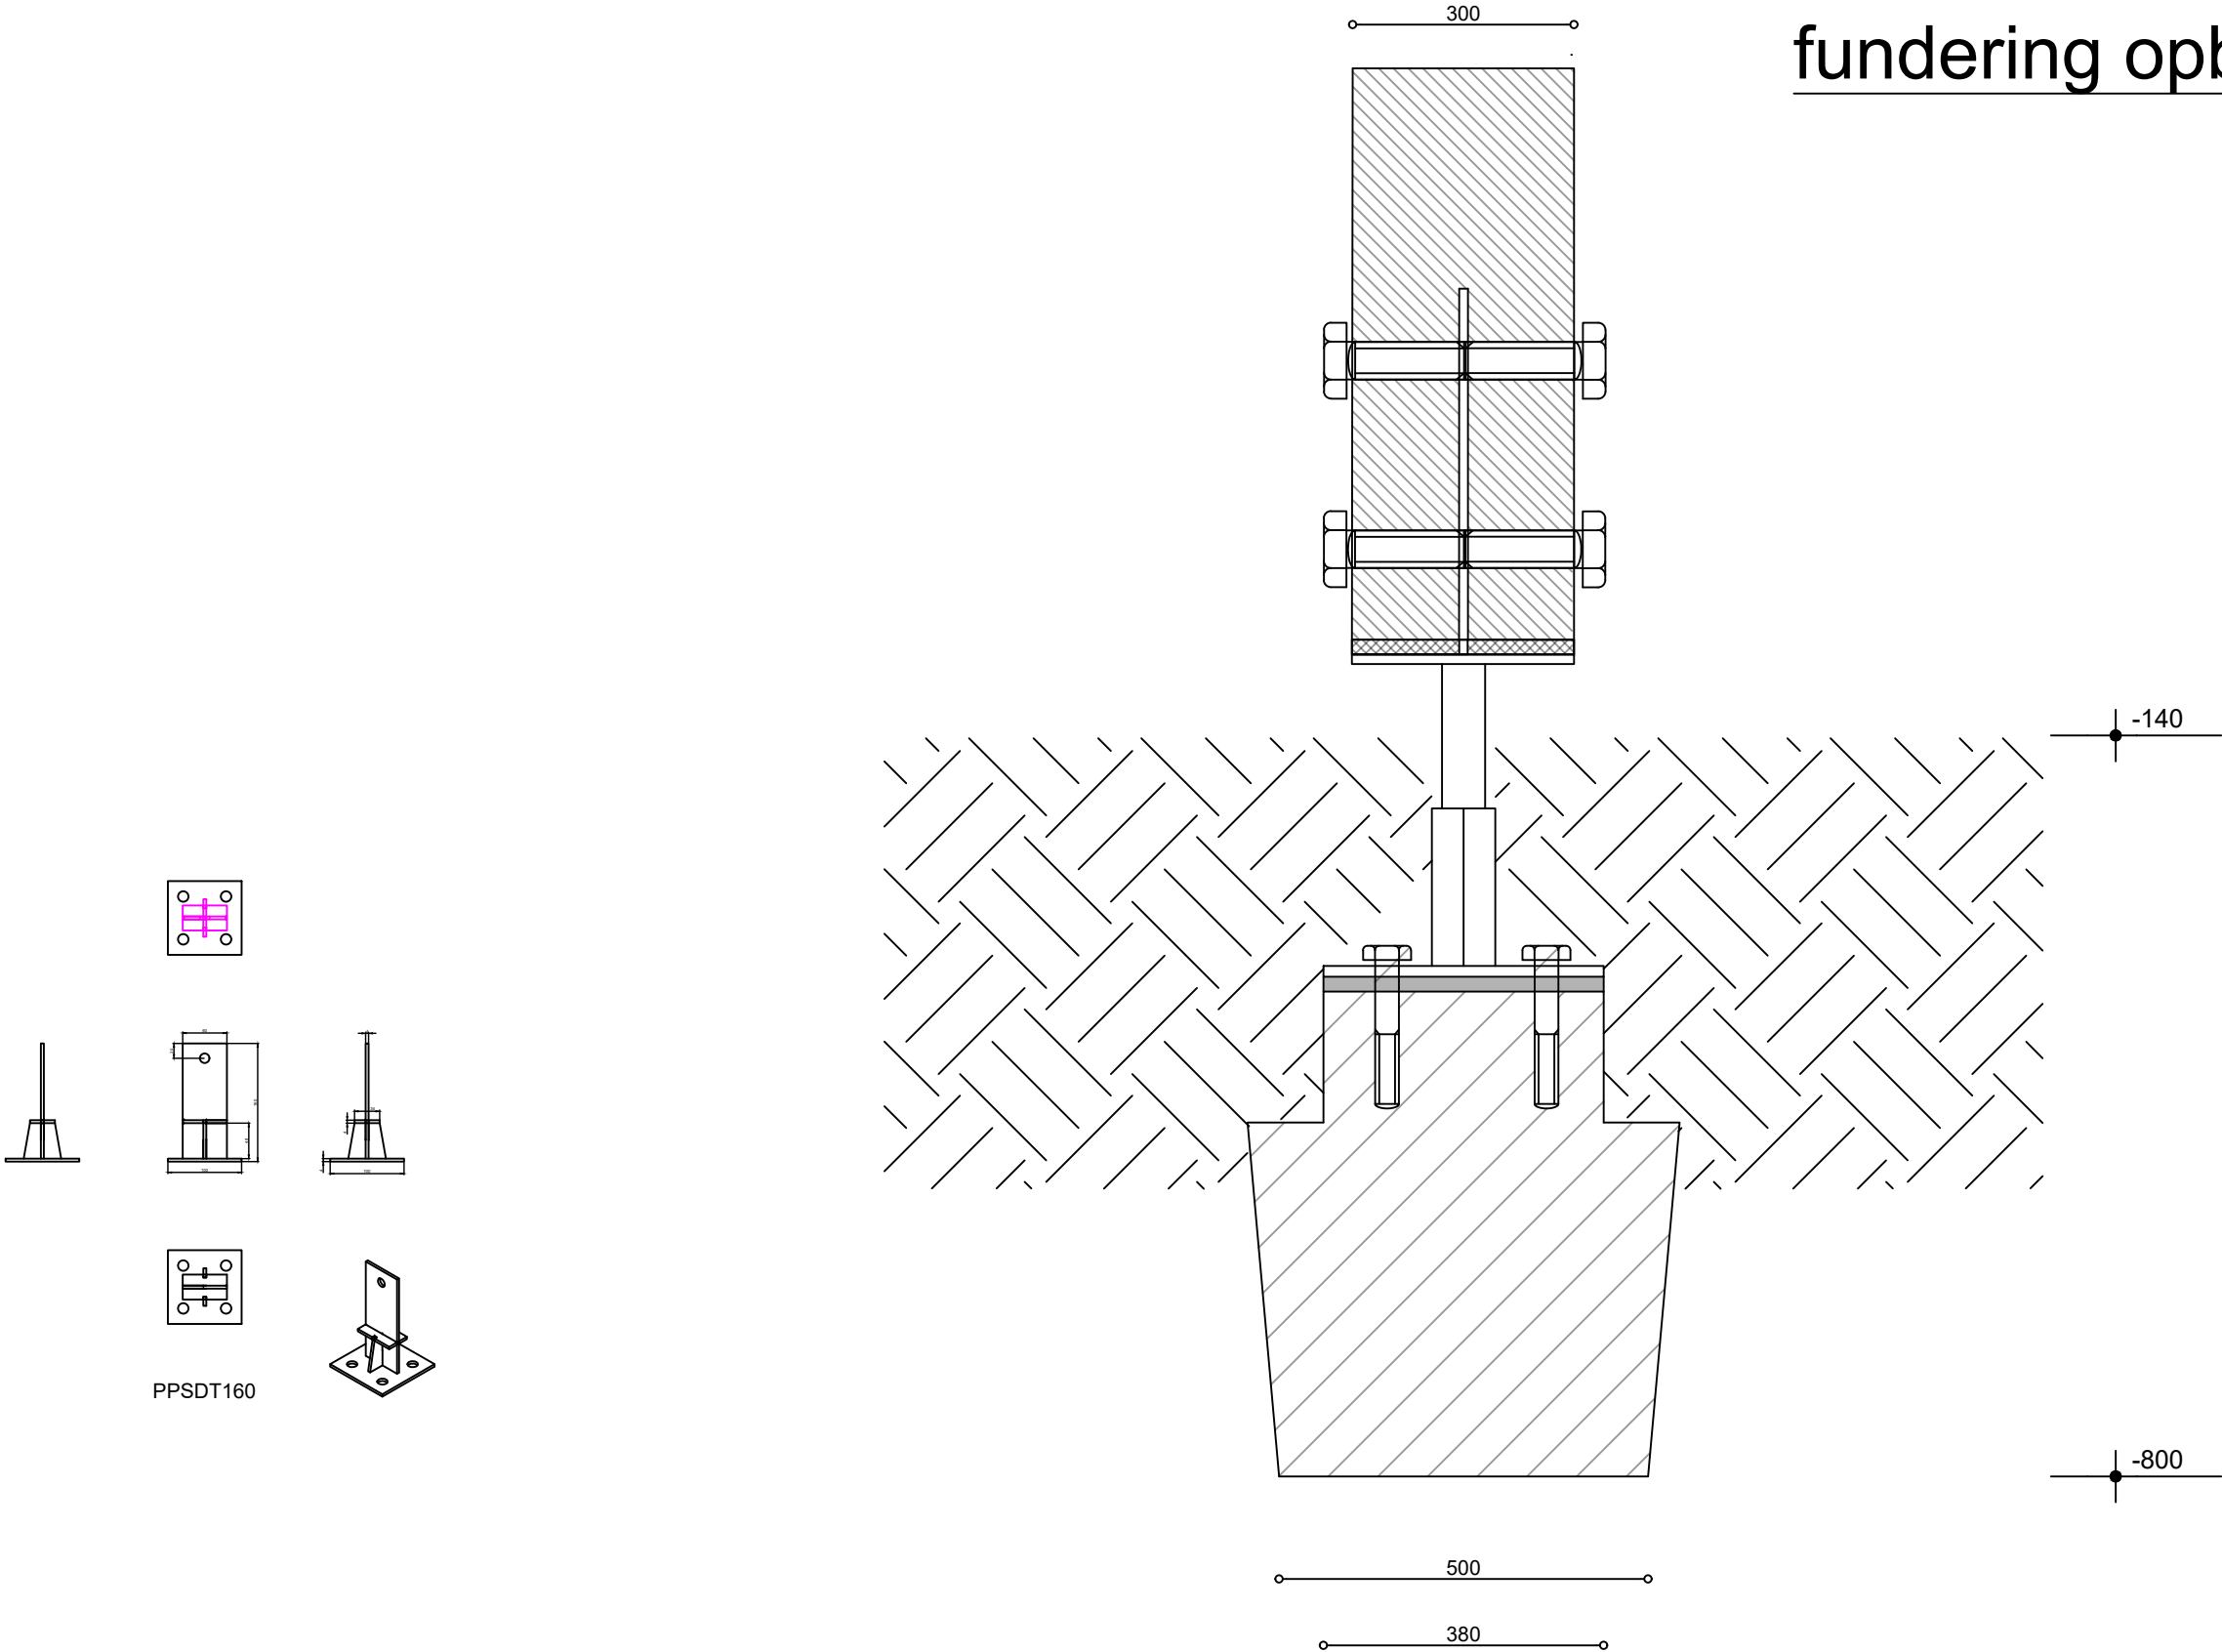

Tekeningen: Galvanistraat 7, 6716 AE Ede
Detail 11: Kolom aansluiting op grond

PROJECTLEIDER M. Wittekoek
SCHAAL 1:10
FORMAAT A3
DATUM 27-05-2025


A	
B	
C	

TEKENING NR.

11

Opbouw bestaand dak + vloer tinyhouse RC = 7,4

- egaline 2mm
- Fermacell estrisch 30mm
- Strobox element 334mm
- balklaag 100mm
- dakbedekking
- Pavatherm houtvezelplaat 200mm RD:5.10
- afschot druklaag 70mm
- druklaag 50mm
- plaatvloer 300mm

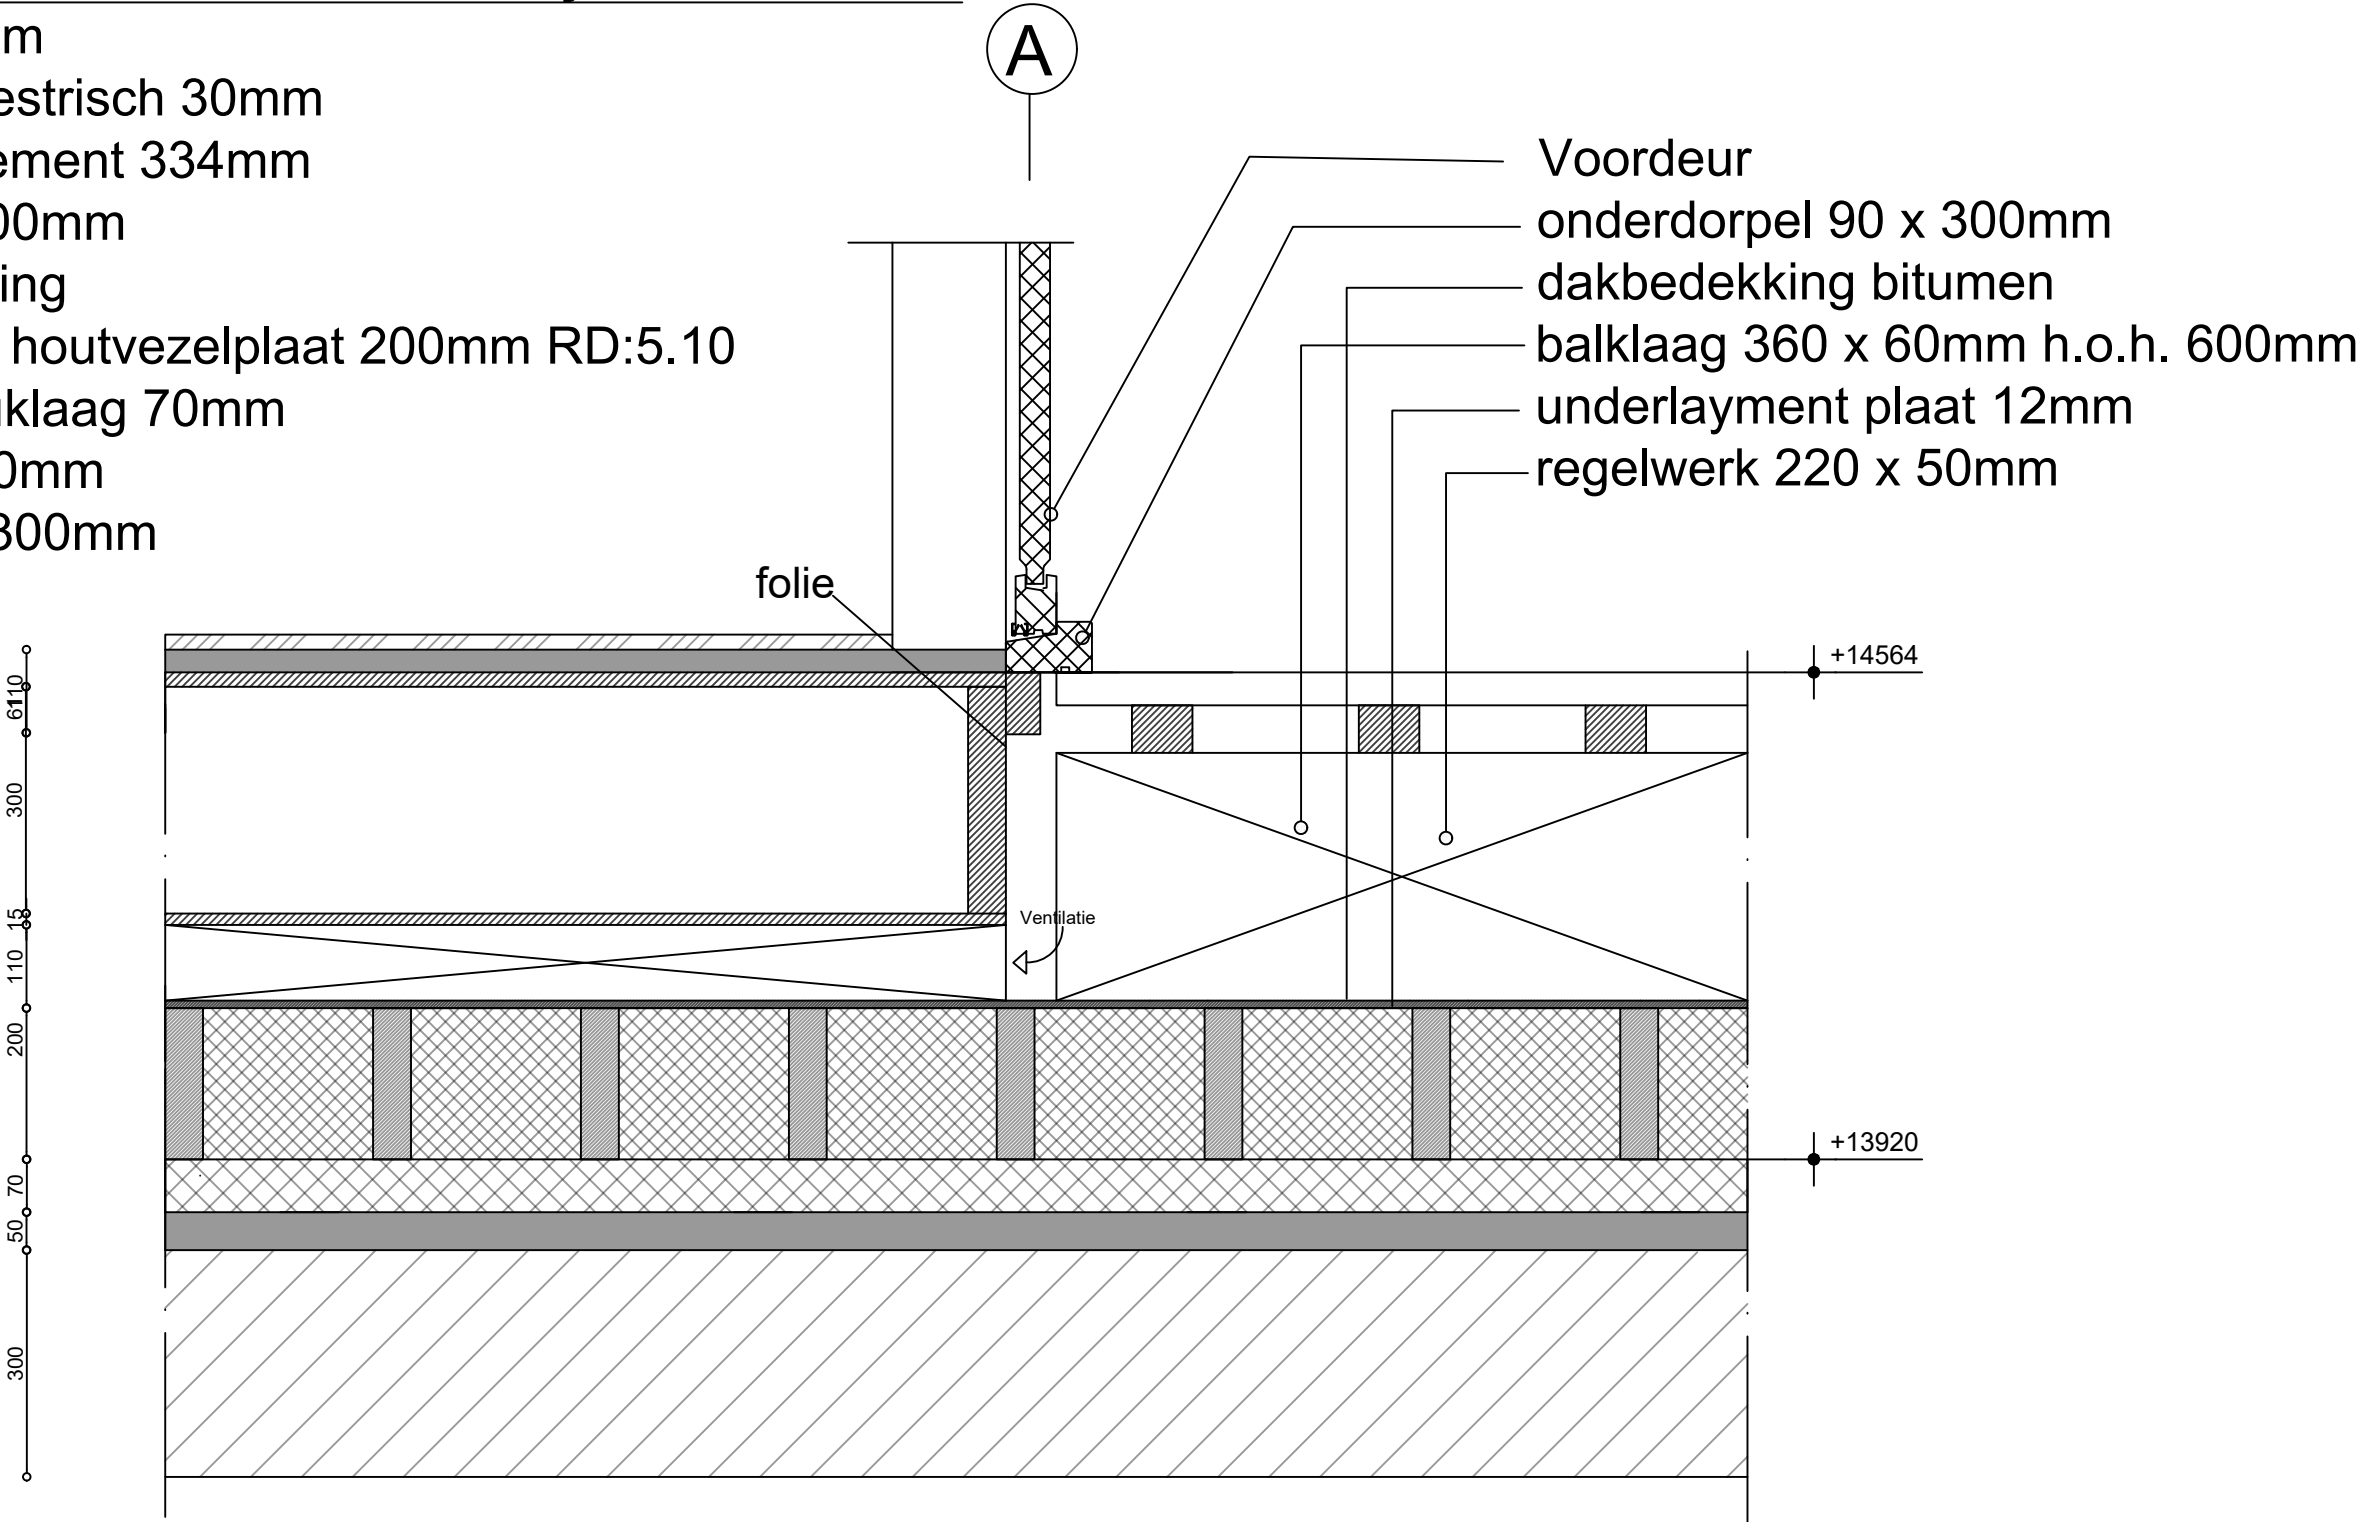


Tekeningen: Galvanistraat 7, 6716 AE Ede
Detail 12: Tiny house voordeur op bestaand dak

PROJECTLEIDER M. Wittekoek
SCHAAL 1:10
FORMAAT A3
DATUM 27-05-2025

A	
B	
C	

TEKENING NR. 12

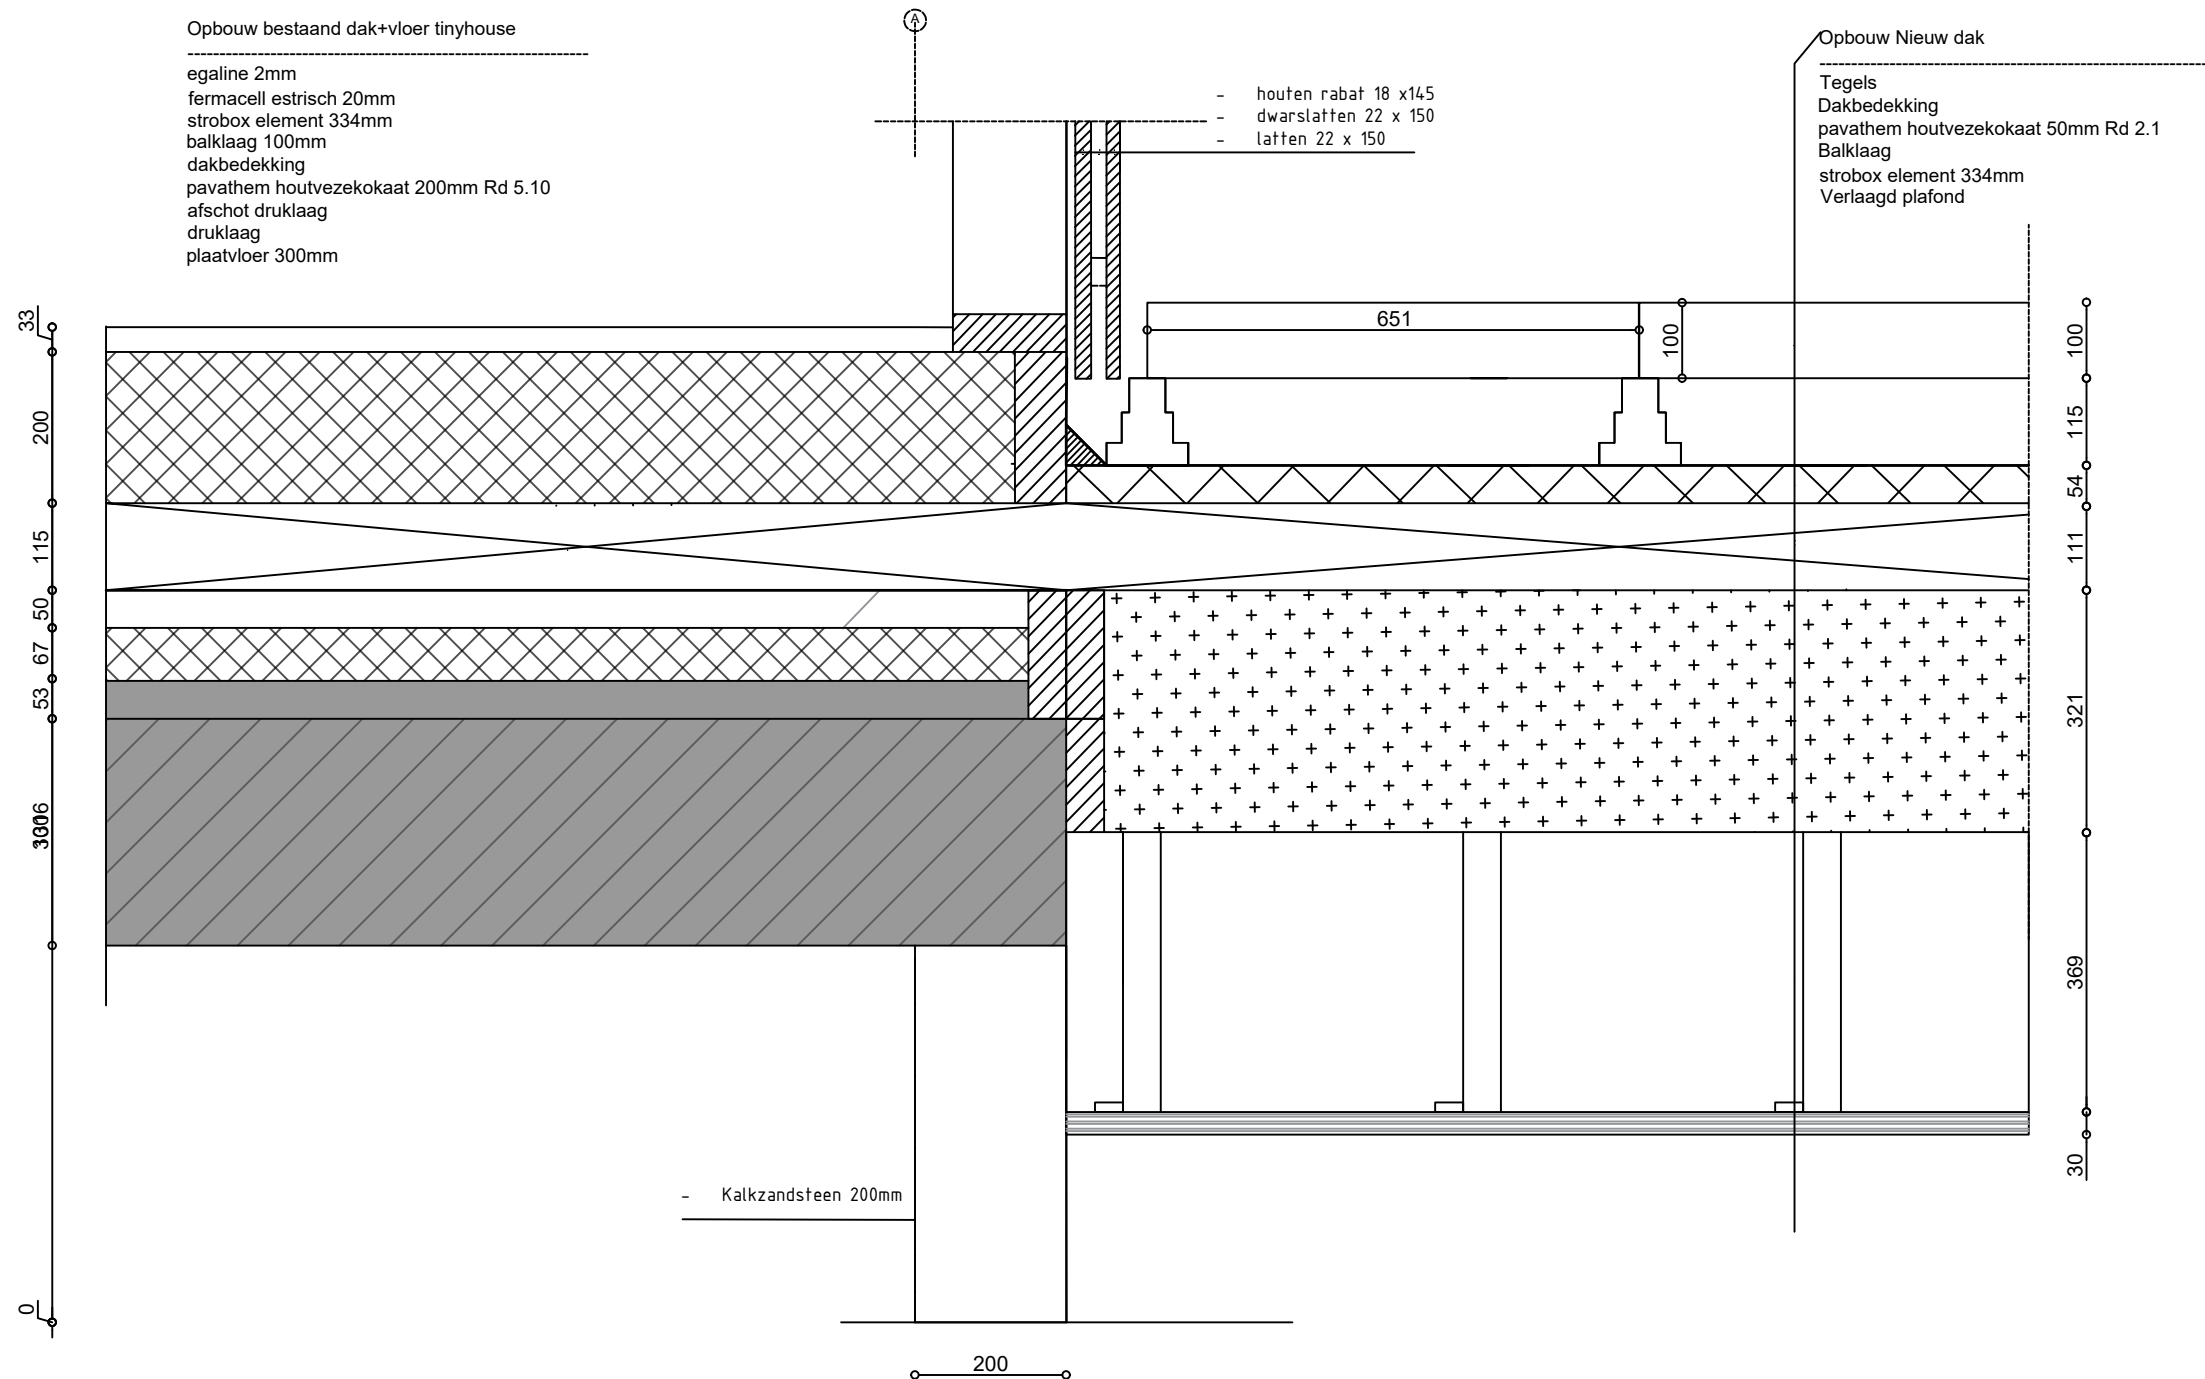

Tekeningen: Galvanistraat 7, 6716 AE Ede
Detail 13: Tinyhouse op dakrand balkon
strobox

PROJECTLEIDER M. Wittekoek
SCHAAL 1:10
FORMAAT A3
DATUM 27-05-2025

A
B
C

TEKENING NR.

13