




Project
OPTOPPER
Projectadres
LANGE LAUWERSTRAAT 3-13
Opdrachtgever
TANJA


Omschrijving
3D
Status
Project Status
Formaat
A2
Getekend
Salah

Datum
24-5-2025
Versie


Schaal
1:100
Projectnummer
03
Tekeningnummer
A-001

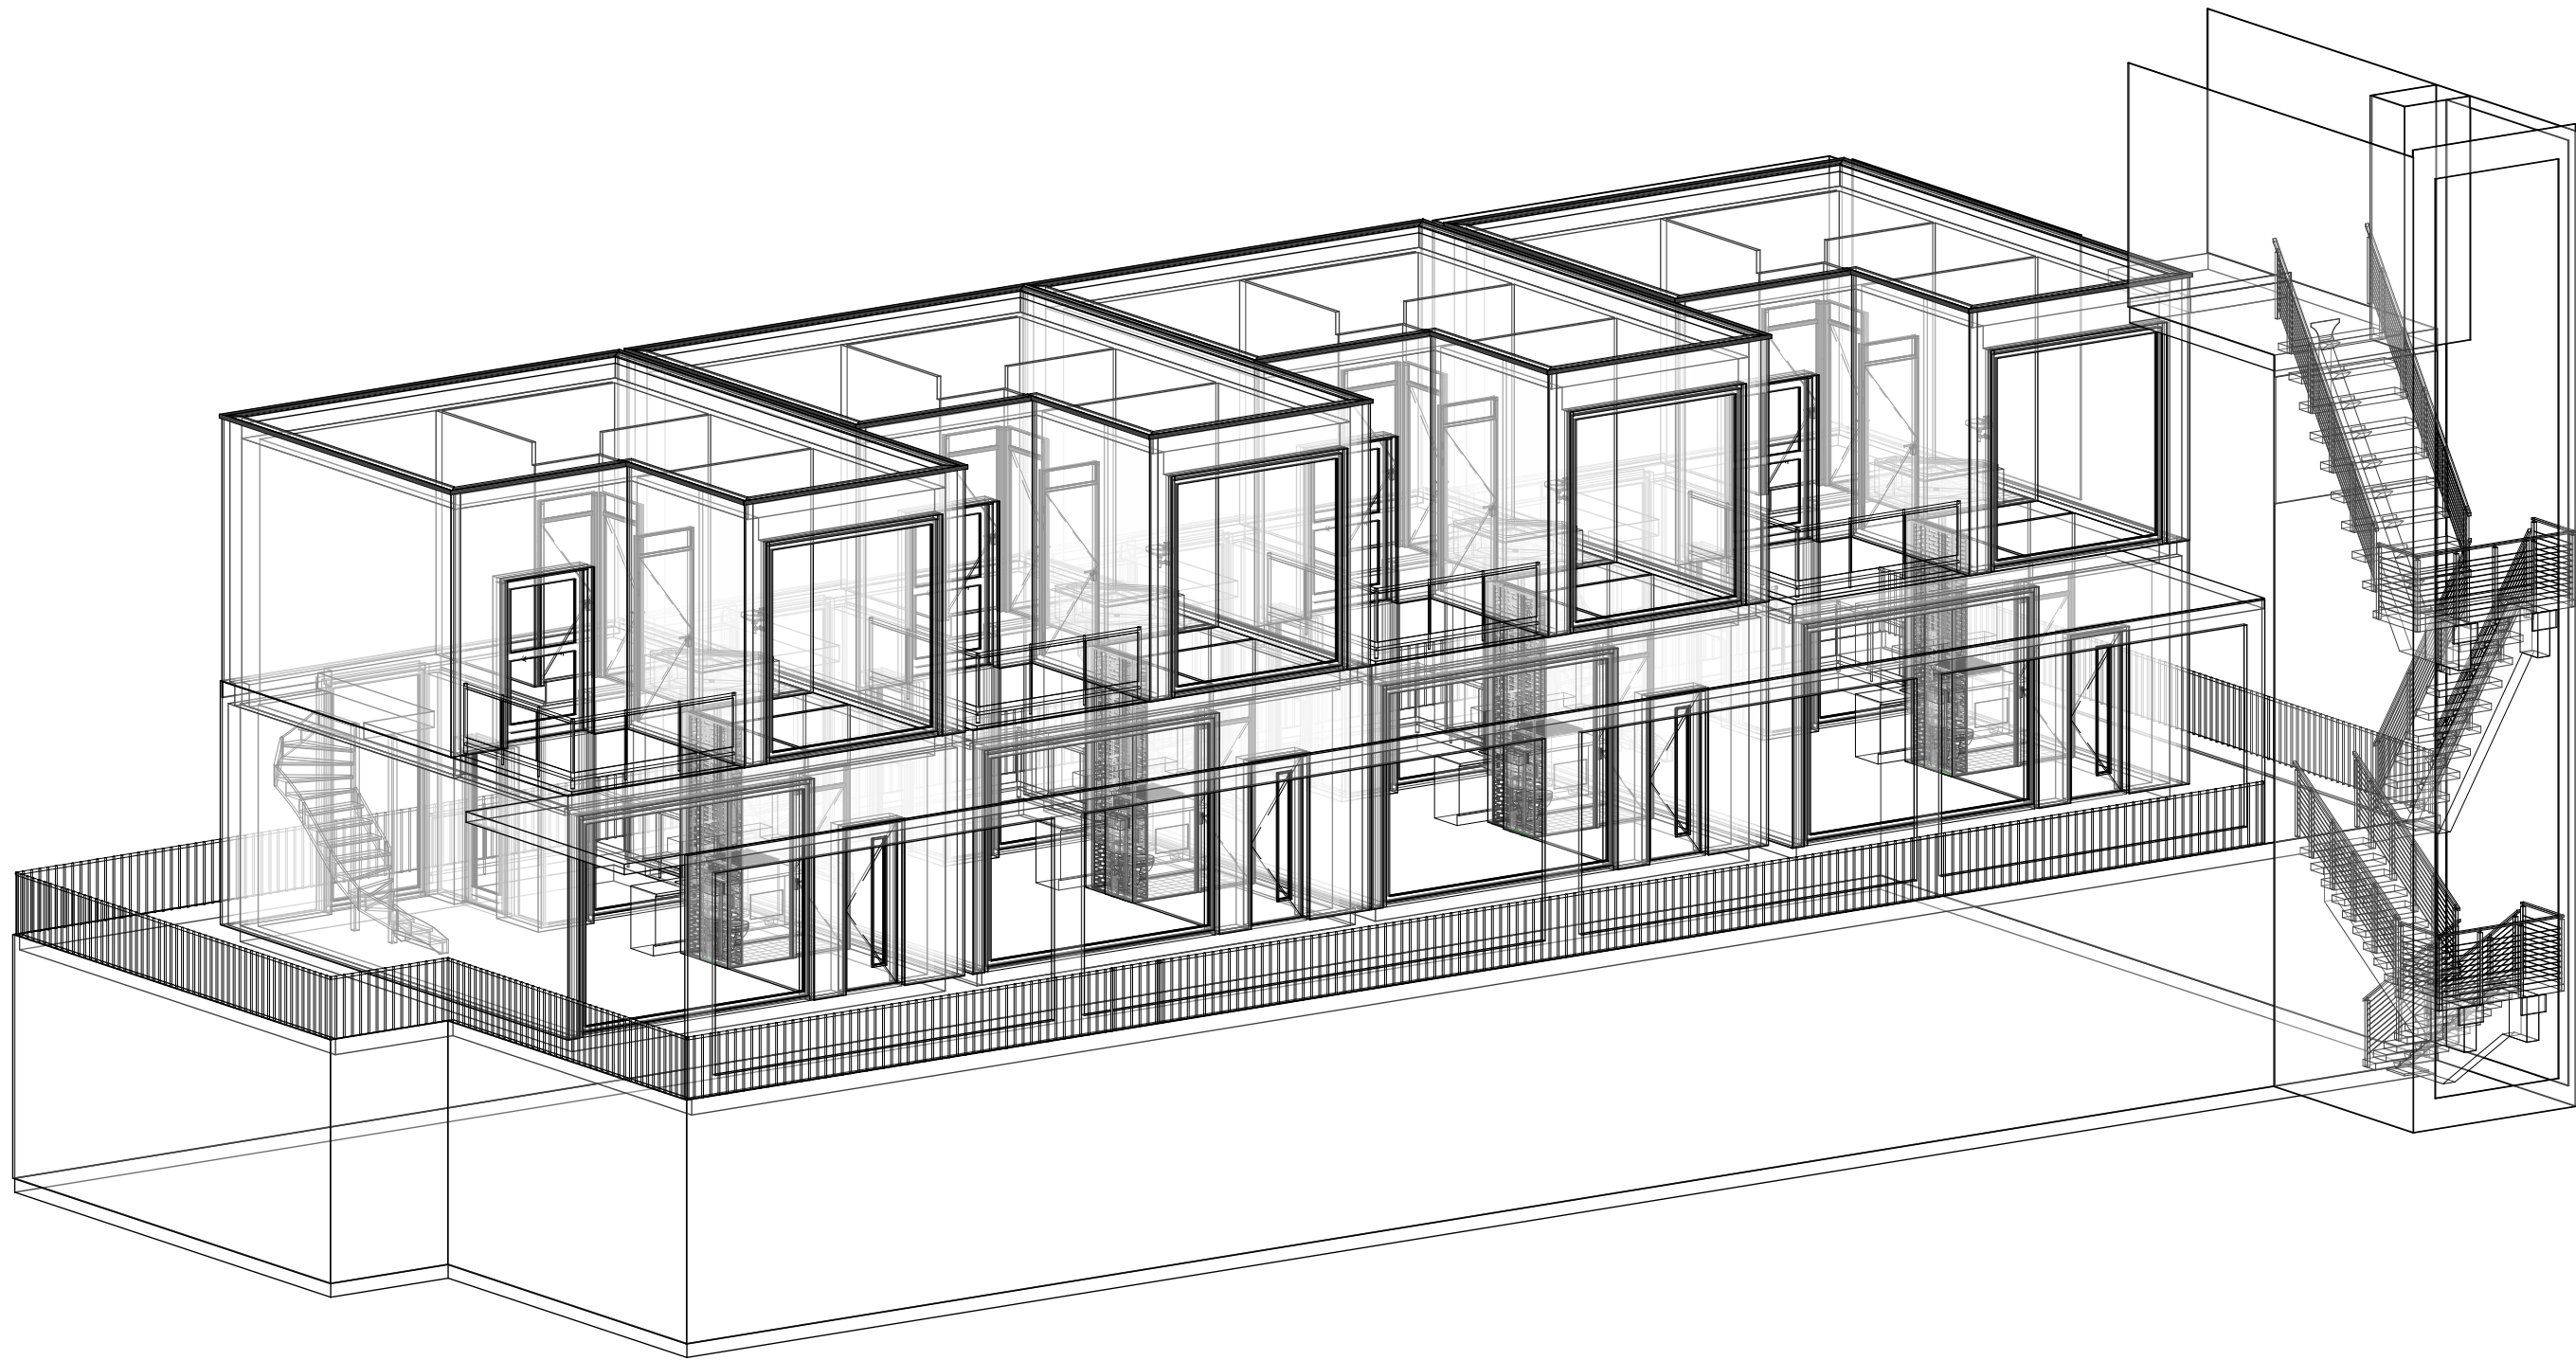

Project OPTOPPER	Omschrijving 3D view	Datum 24-5-2025
Projectadres LANGE LAUWERSTRAAT 3-13	Status Project Status	Versie
Opdrachtgever TANJA	Formaat A2	Schaal 1:00
	Getekend Salah	Projectnummer 03
		Tekeningnummer A-020

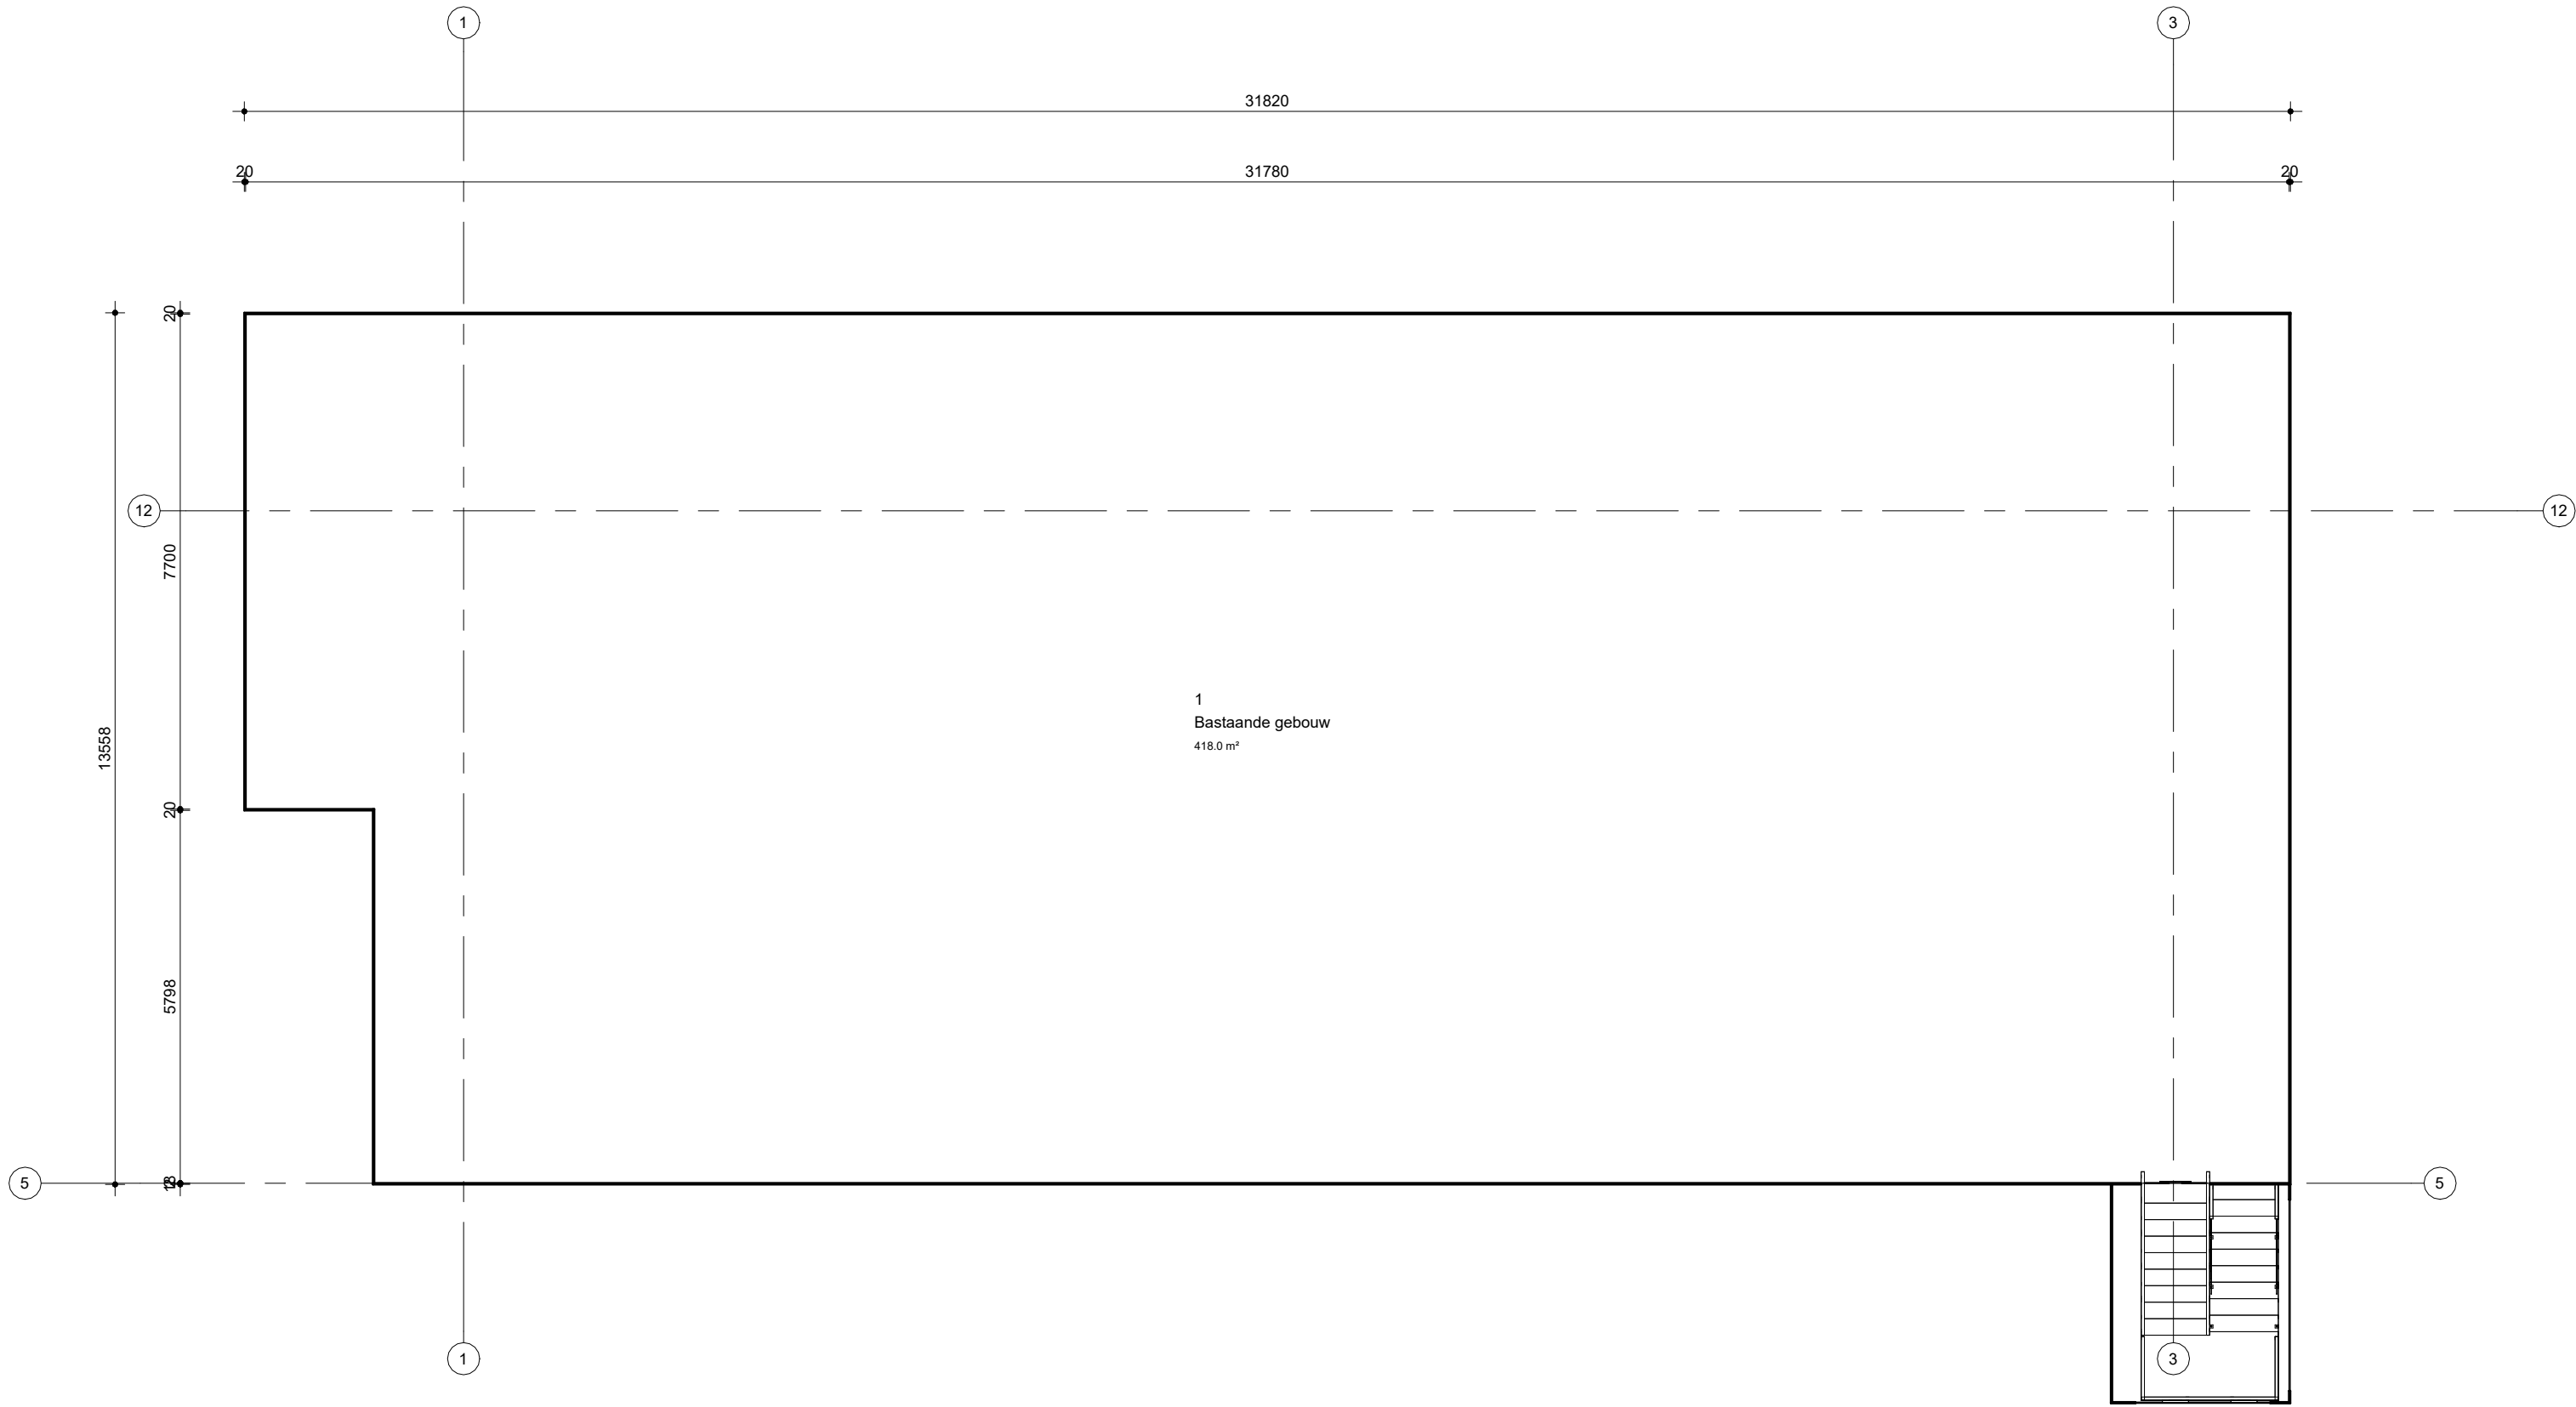

Project OPTOPPER	Omschrijving begane grond	Datum 24-5-2025
Projectadres LANGE LAUWERSTRAAT 3-13	Status Project Status	Versie
Opdrachtgever TANJA	Formaat A2	Schaal 1:100
	Getekend salah	Projectnummer 03
		Tekeningnummer A-100

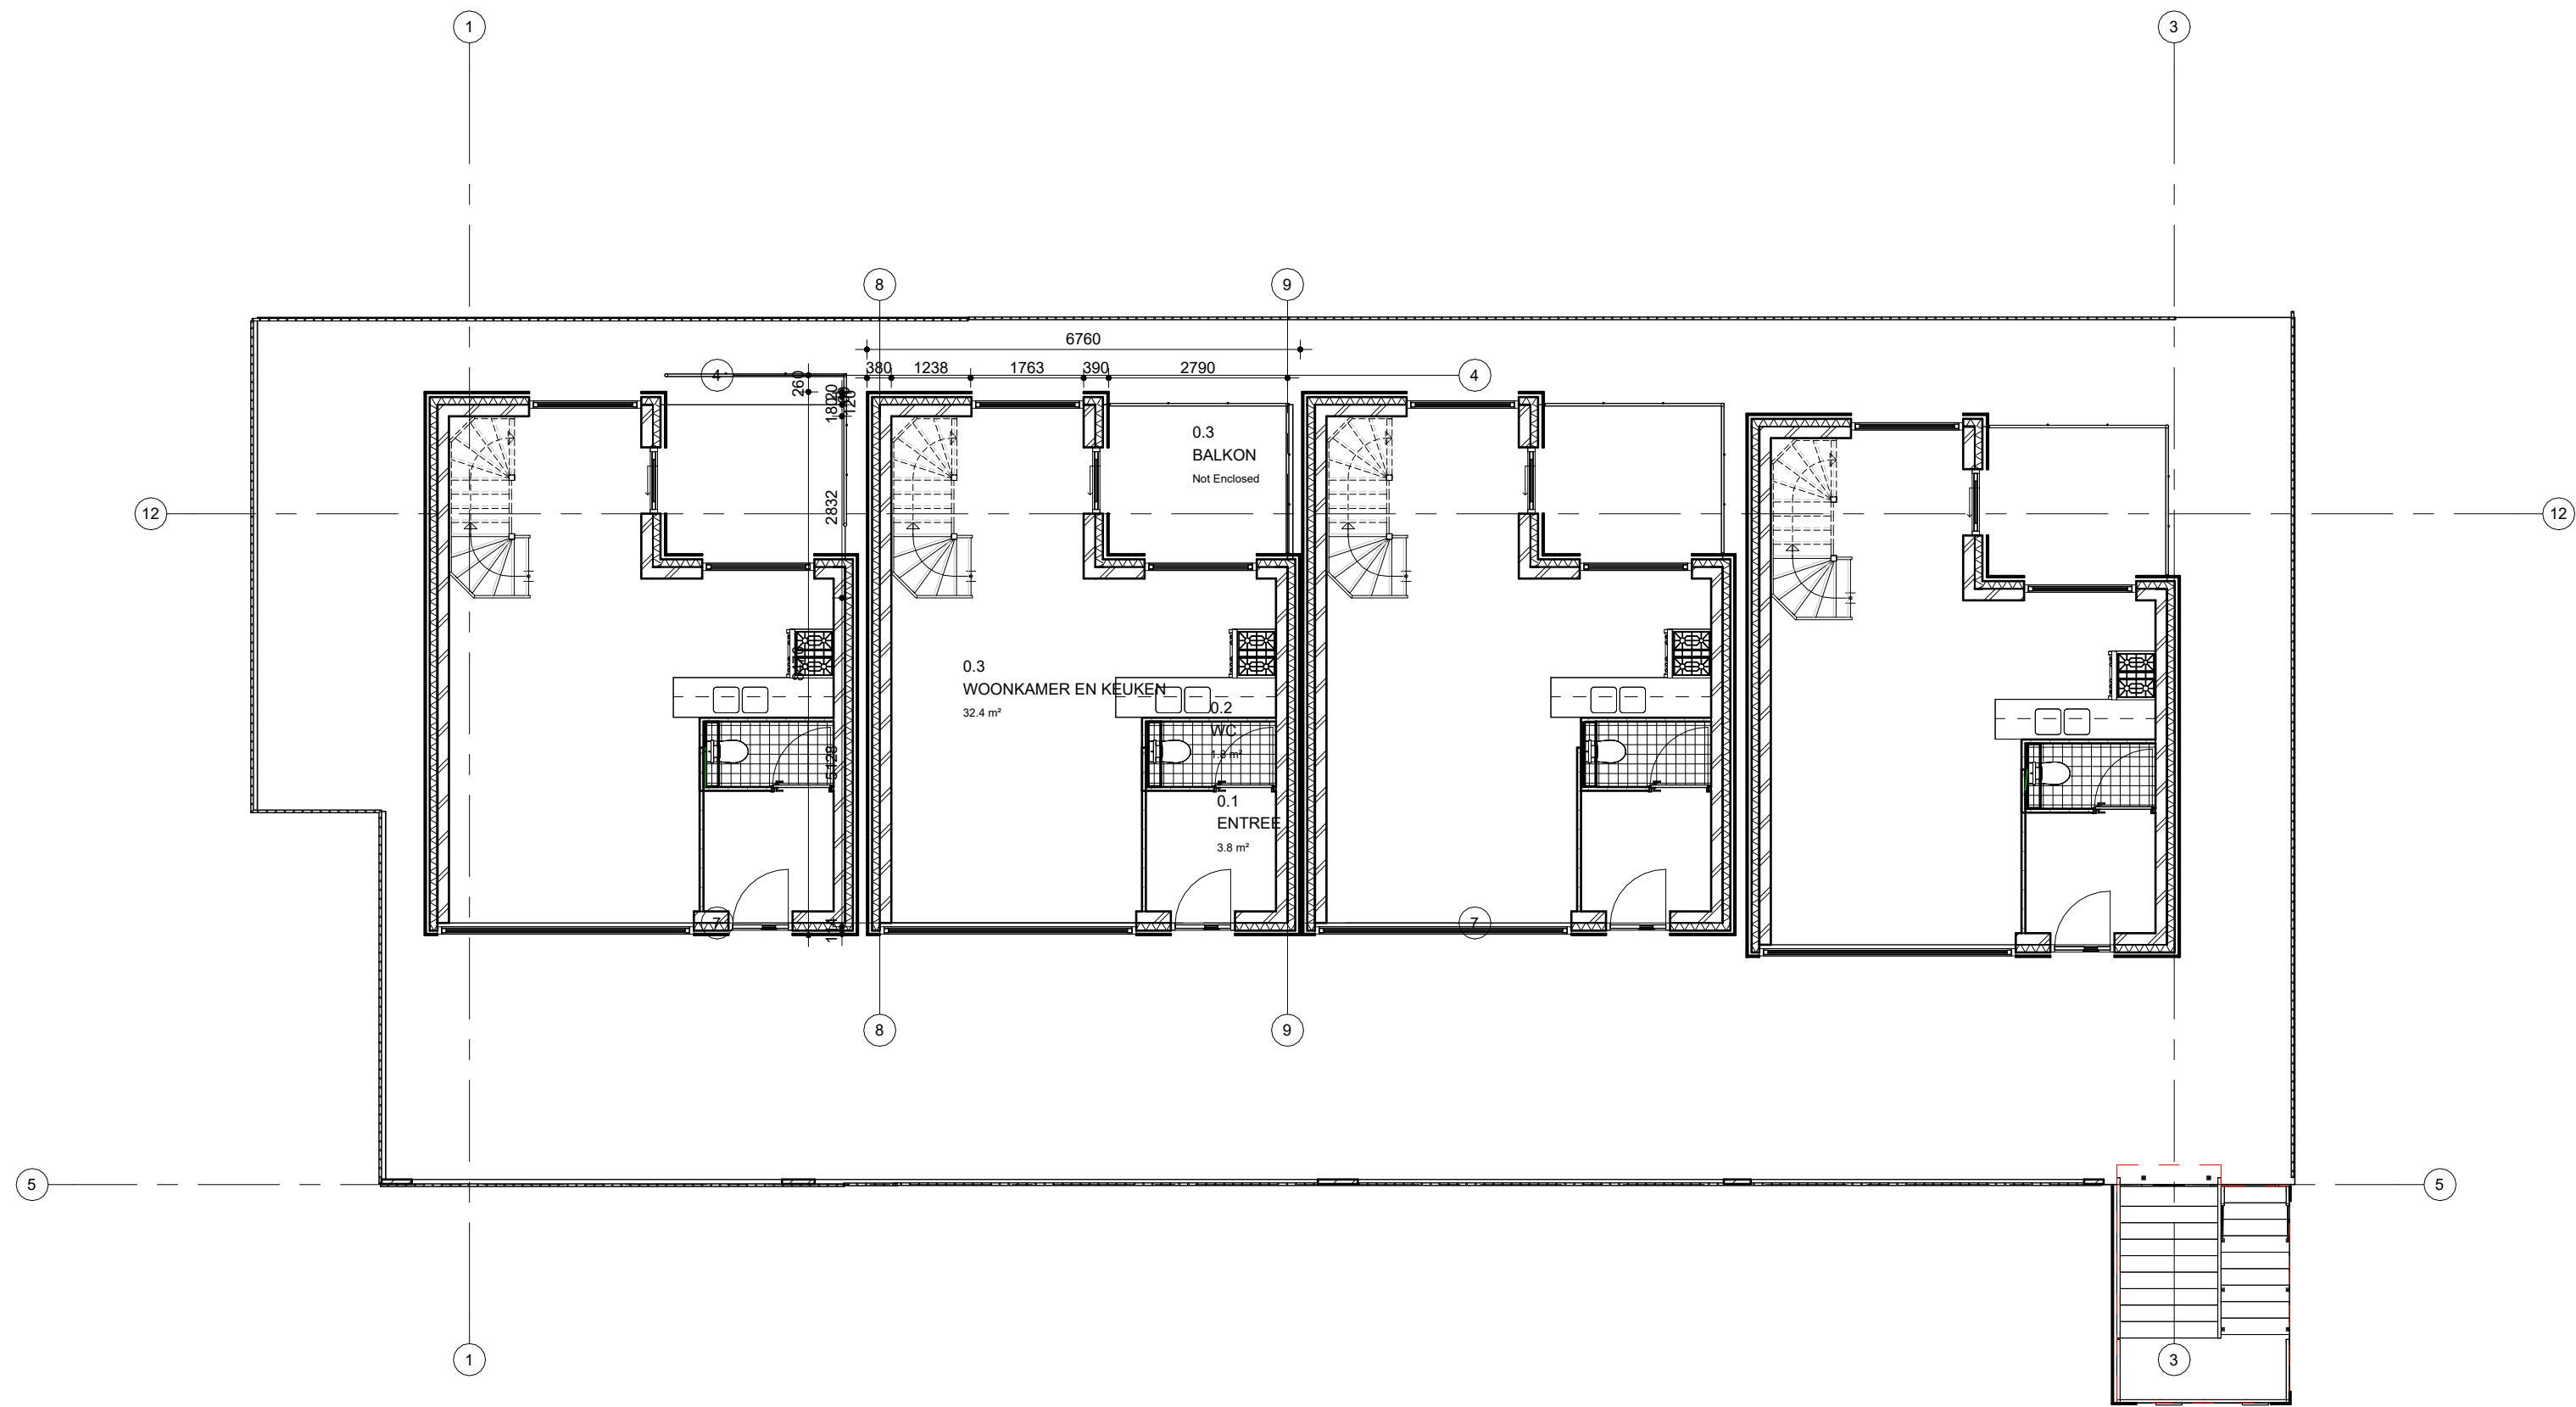


Project
OPTOPPER
Projectadres
LANGE LAUWERSTRAAT 3-13
Opdrachtgever
TANJA

Omschrijving
1e verdieping
Status
Project Status
Formaat
A2
Getekend
Salah

Datum
24-5-2025
Versie

Schaal
1:100
Projectnummer
03
Tekeningnummer
A-101

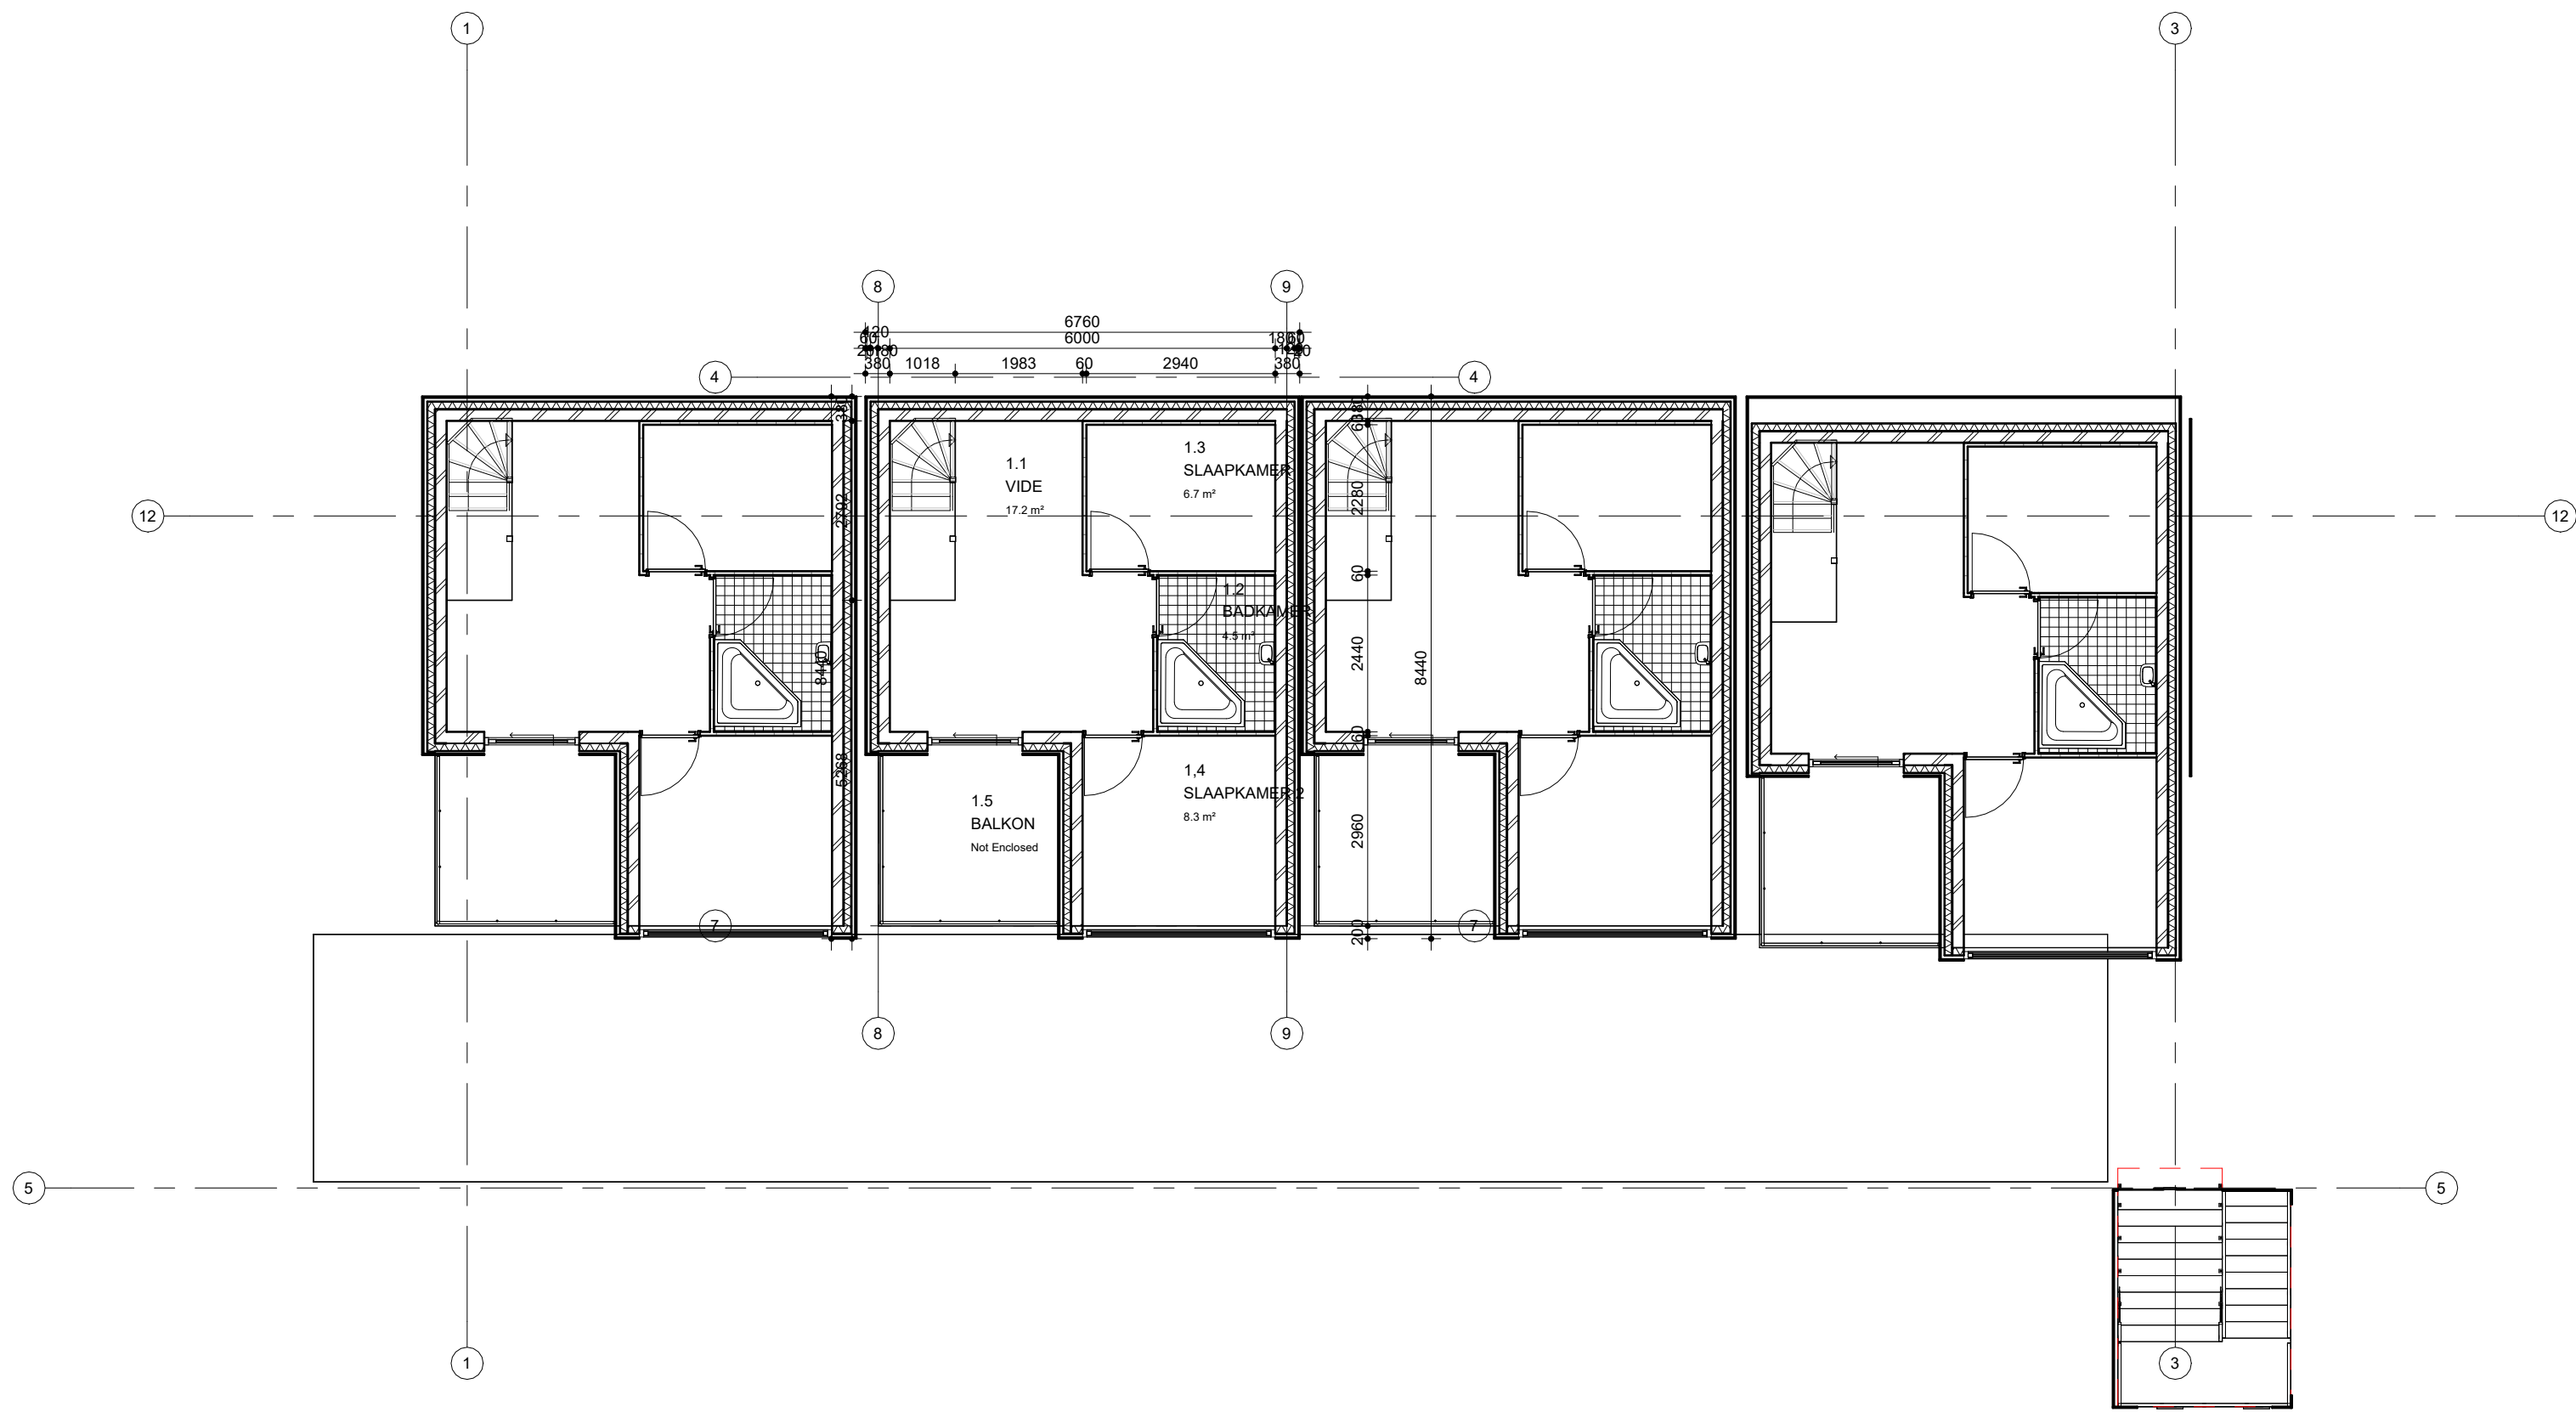

Project
OPTOPPER
Projectadres
LANGE LAUWERSTRAAT 3-13
Opdrachtgever
TANJA

Omschrijving
2e verdieping
Status
Project Status
Formaat
A2
Getekend
SALAH

Datum
24-5-2025
Versie

Schaal
1:100
Projectnummer
03
Tekeningnummer
A-102




Project
OPTOPPER
Projectadres
LANGE LAUWERSTRAAT 3-13
Opdrachtgever
TANJA

Omschrijving
voorgevel
Status
Project Status
Formaat
A2
Getekend
Salah

Datum
24-5-2025
Versie

Schaal
1:100
Projectnummer
03
Tekeningnummer
A-200

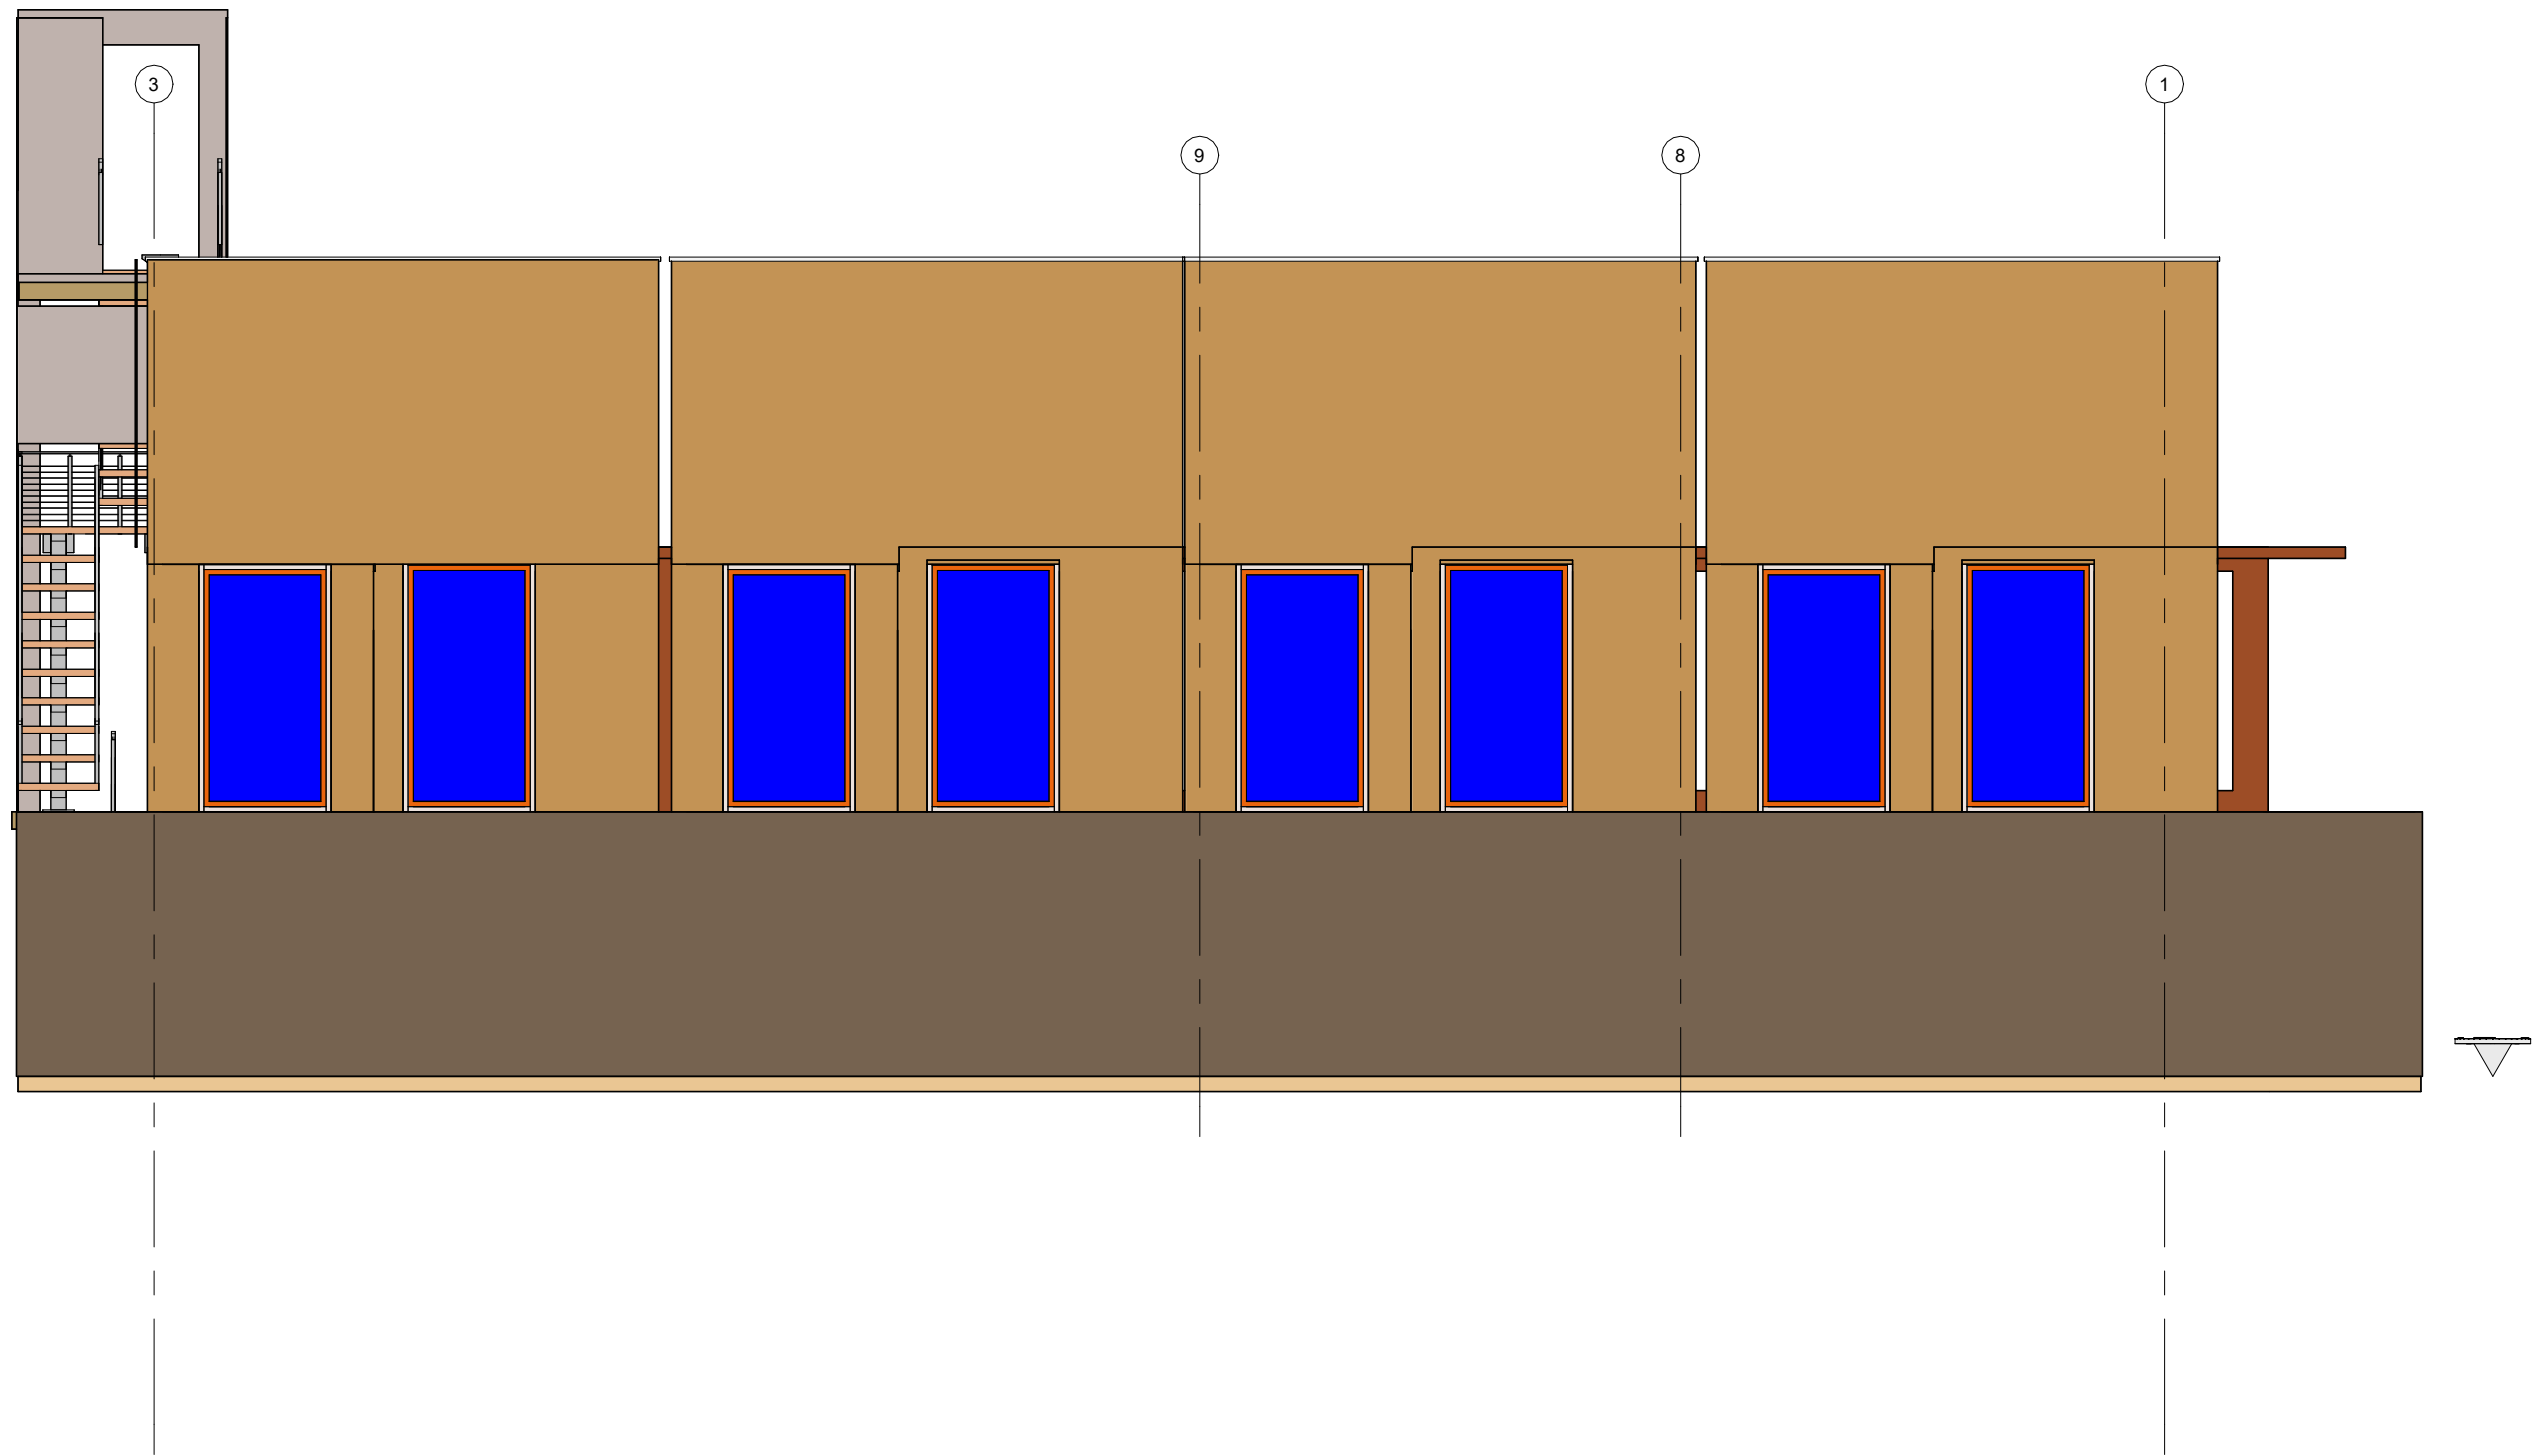


Project
OPTOPPER
Projectadres
LANGE LAUWERSTRAAT 3-13
Opdrachtgever
TANJA

Omschrijving
achtergevel
Status
Project Status
Formaat
A2
Getekend
Salah

Datum
24-5-2025
Versie

Schaal
1:100
Projectnummer
03
Tekeningnummer
A-201

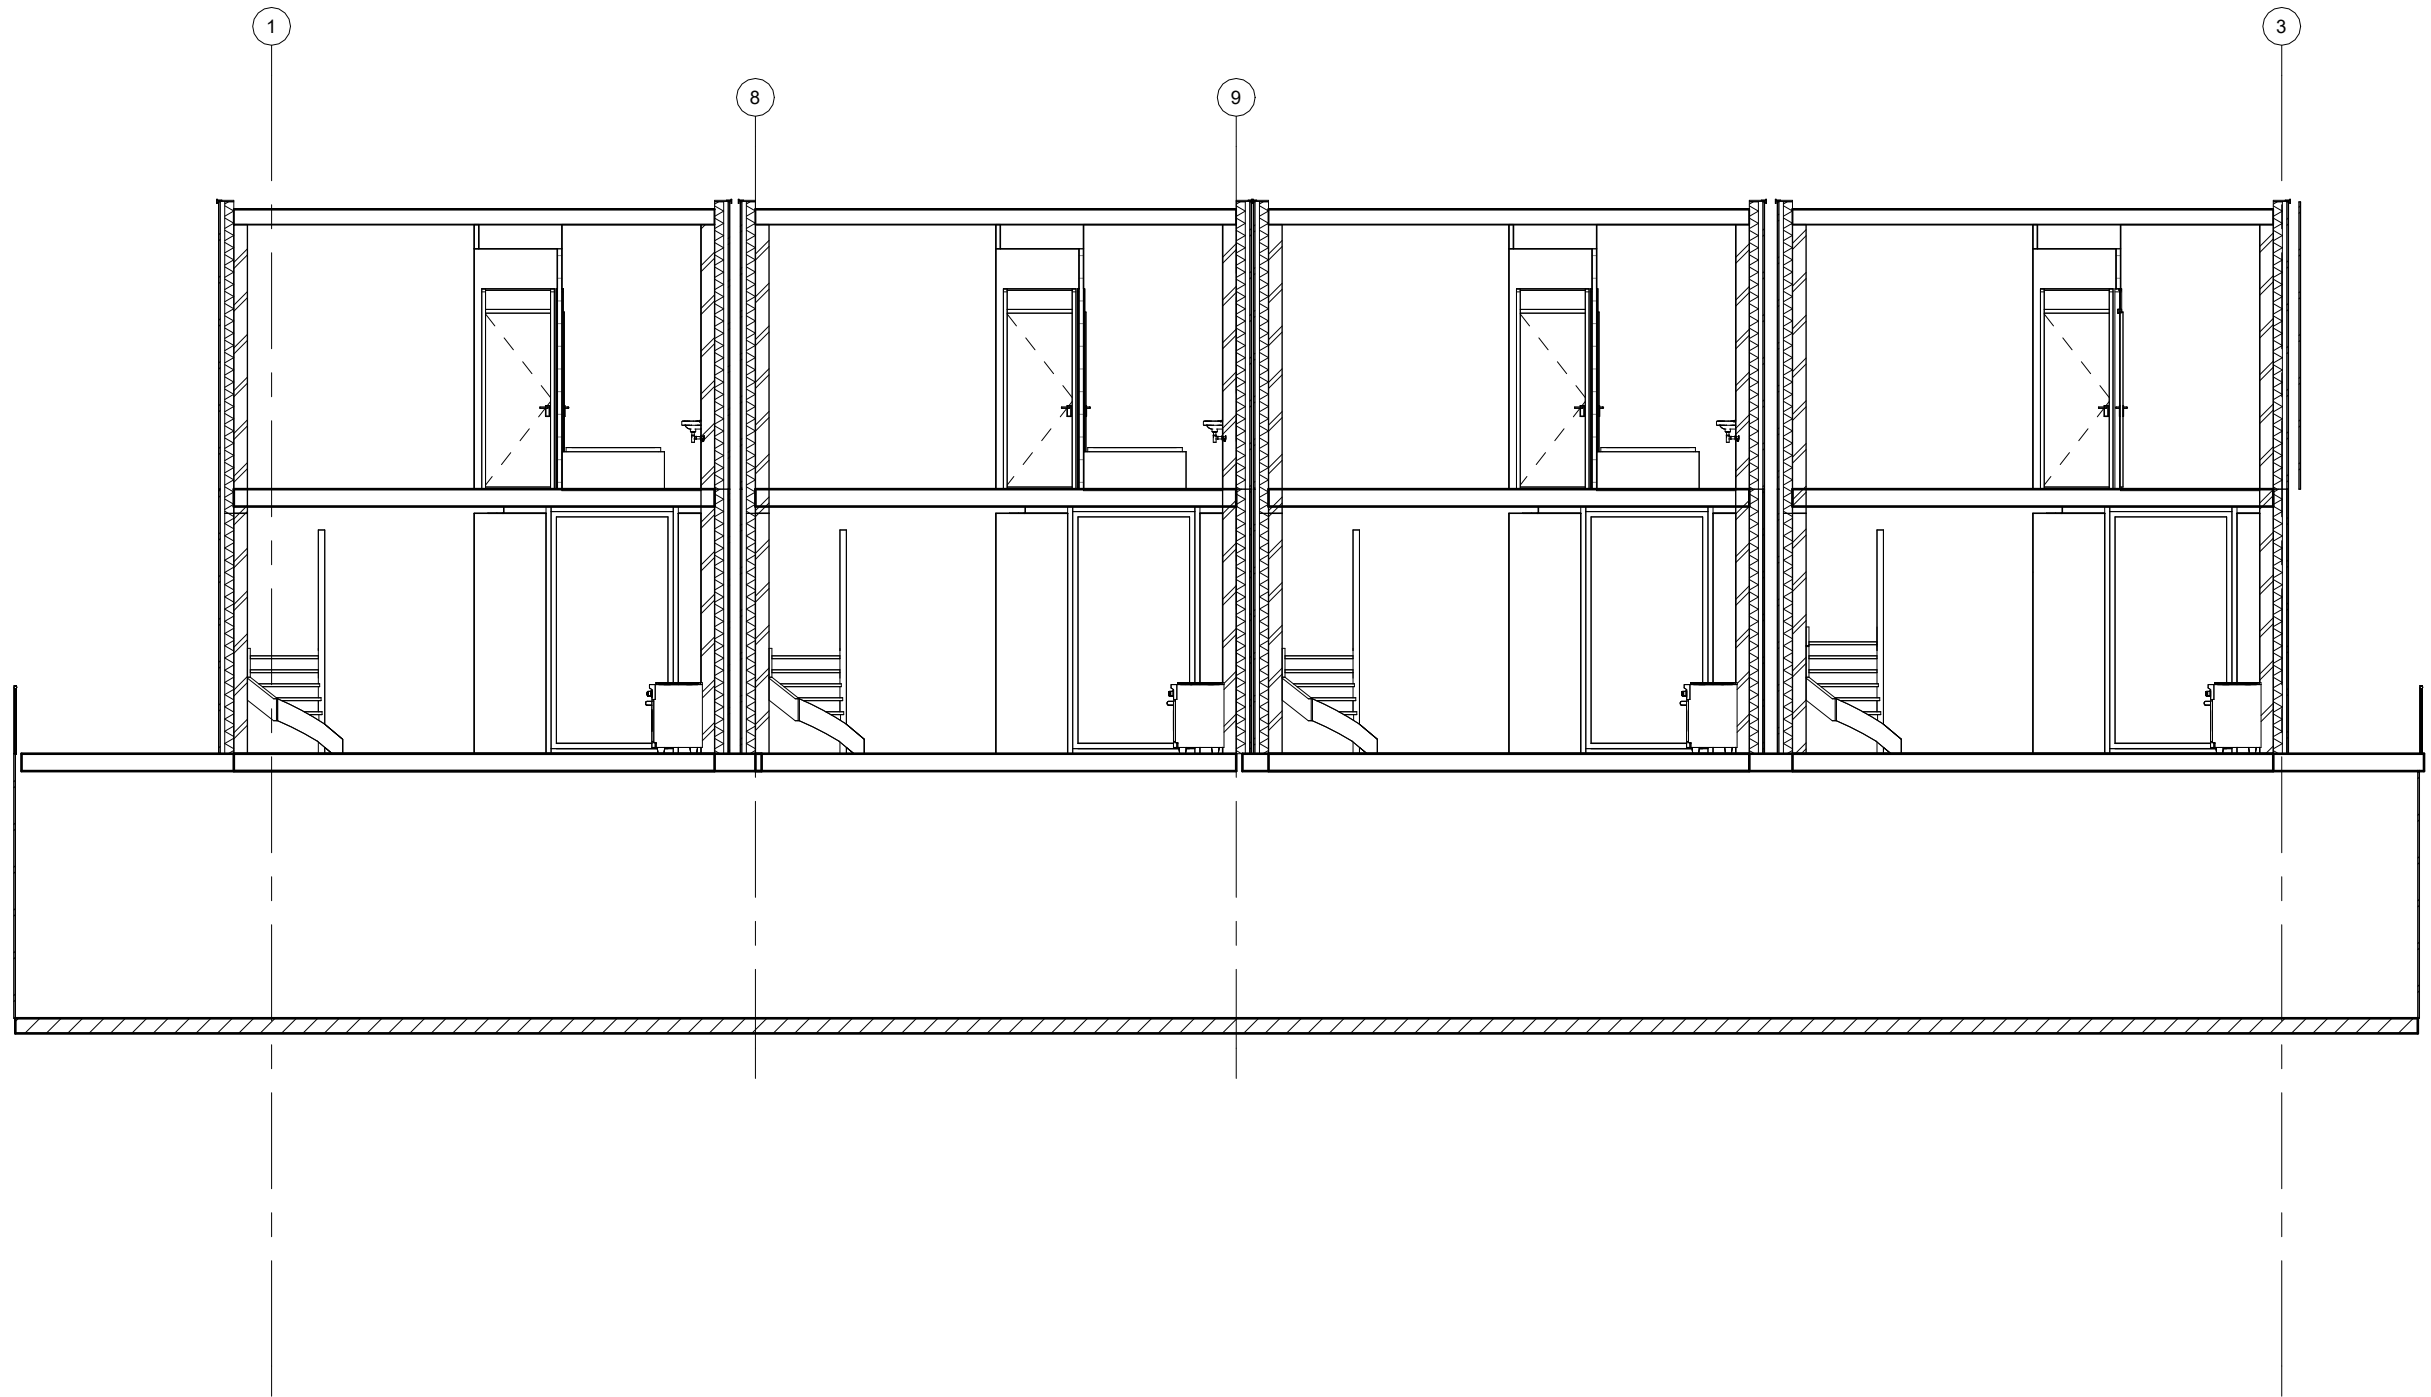

Project
OPTOPPER
Projectadres
LANGE LAUWERSTRAAT 3-13
Opdrachtgever
TANJA

Omschrijving
doorsnede B
Status
Project Status
Formaat
A3
Getekend
Salah

Datum
24-5-2025
Versie

Schaal
1:100
Projectnummer
03
Tekeningnummer
A-301