


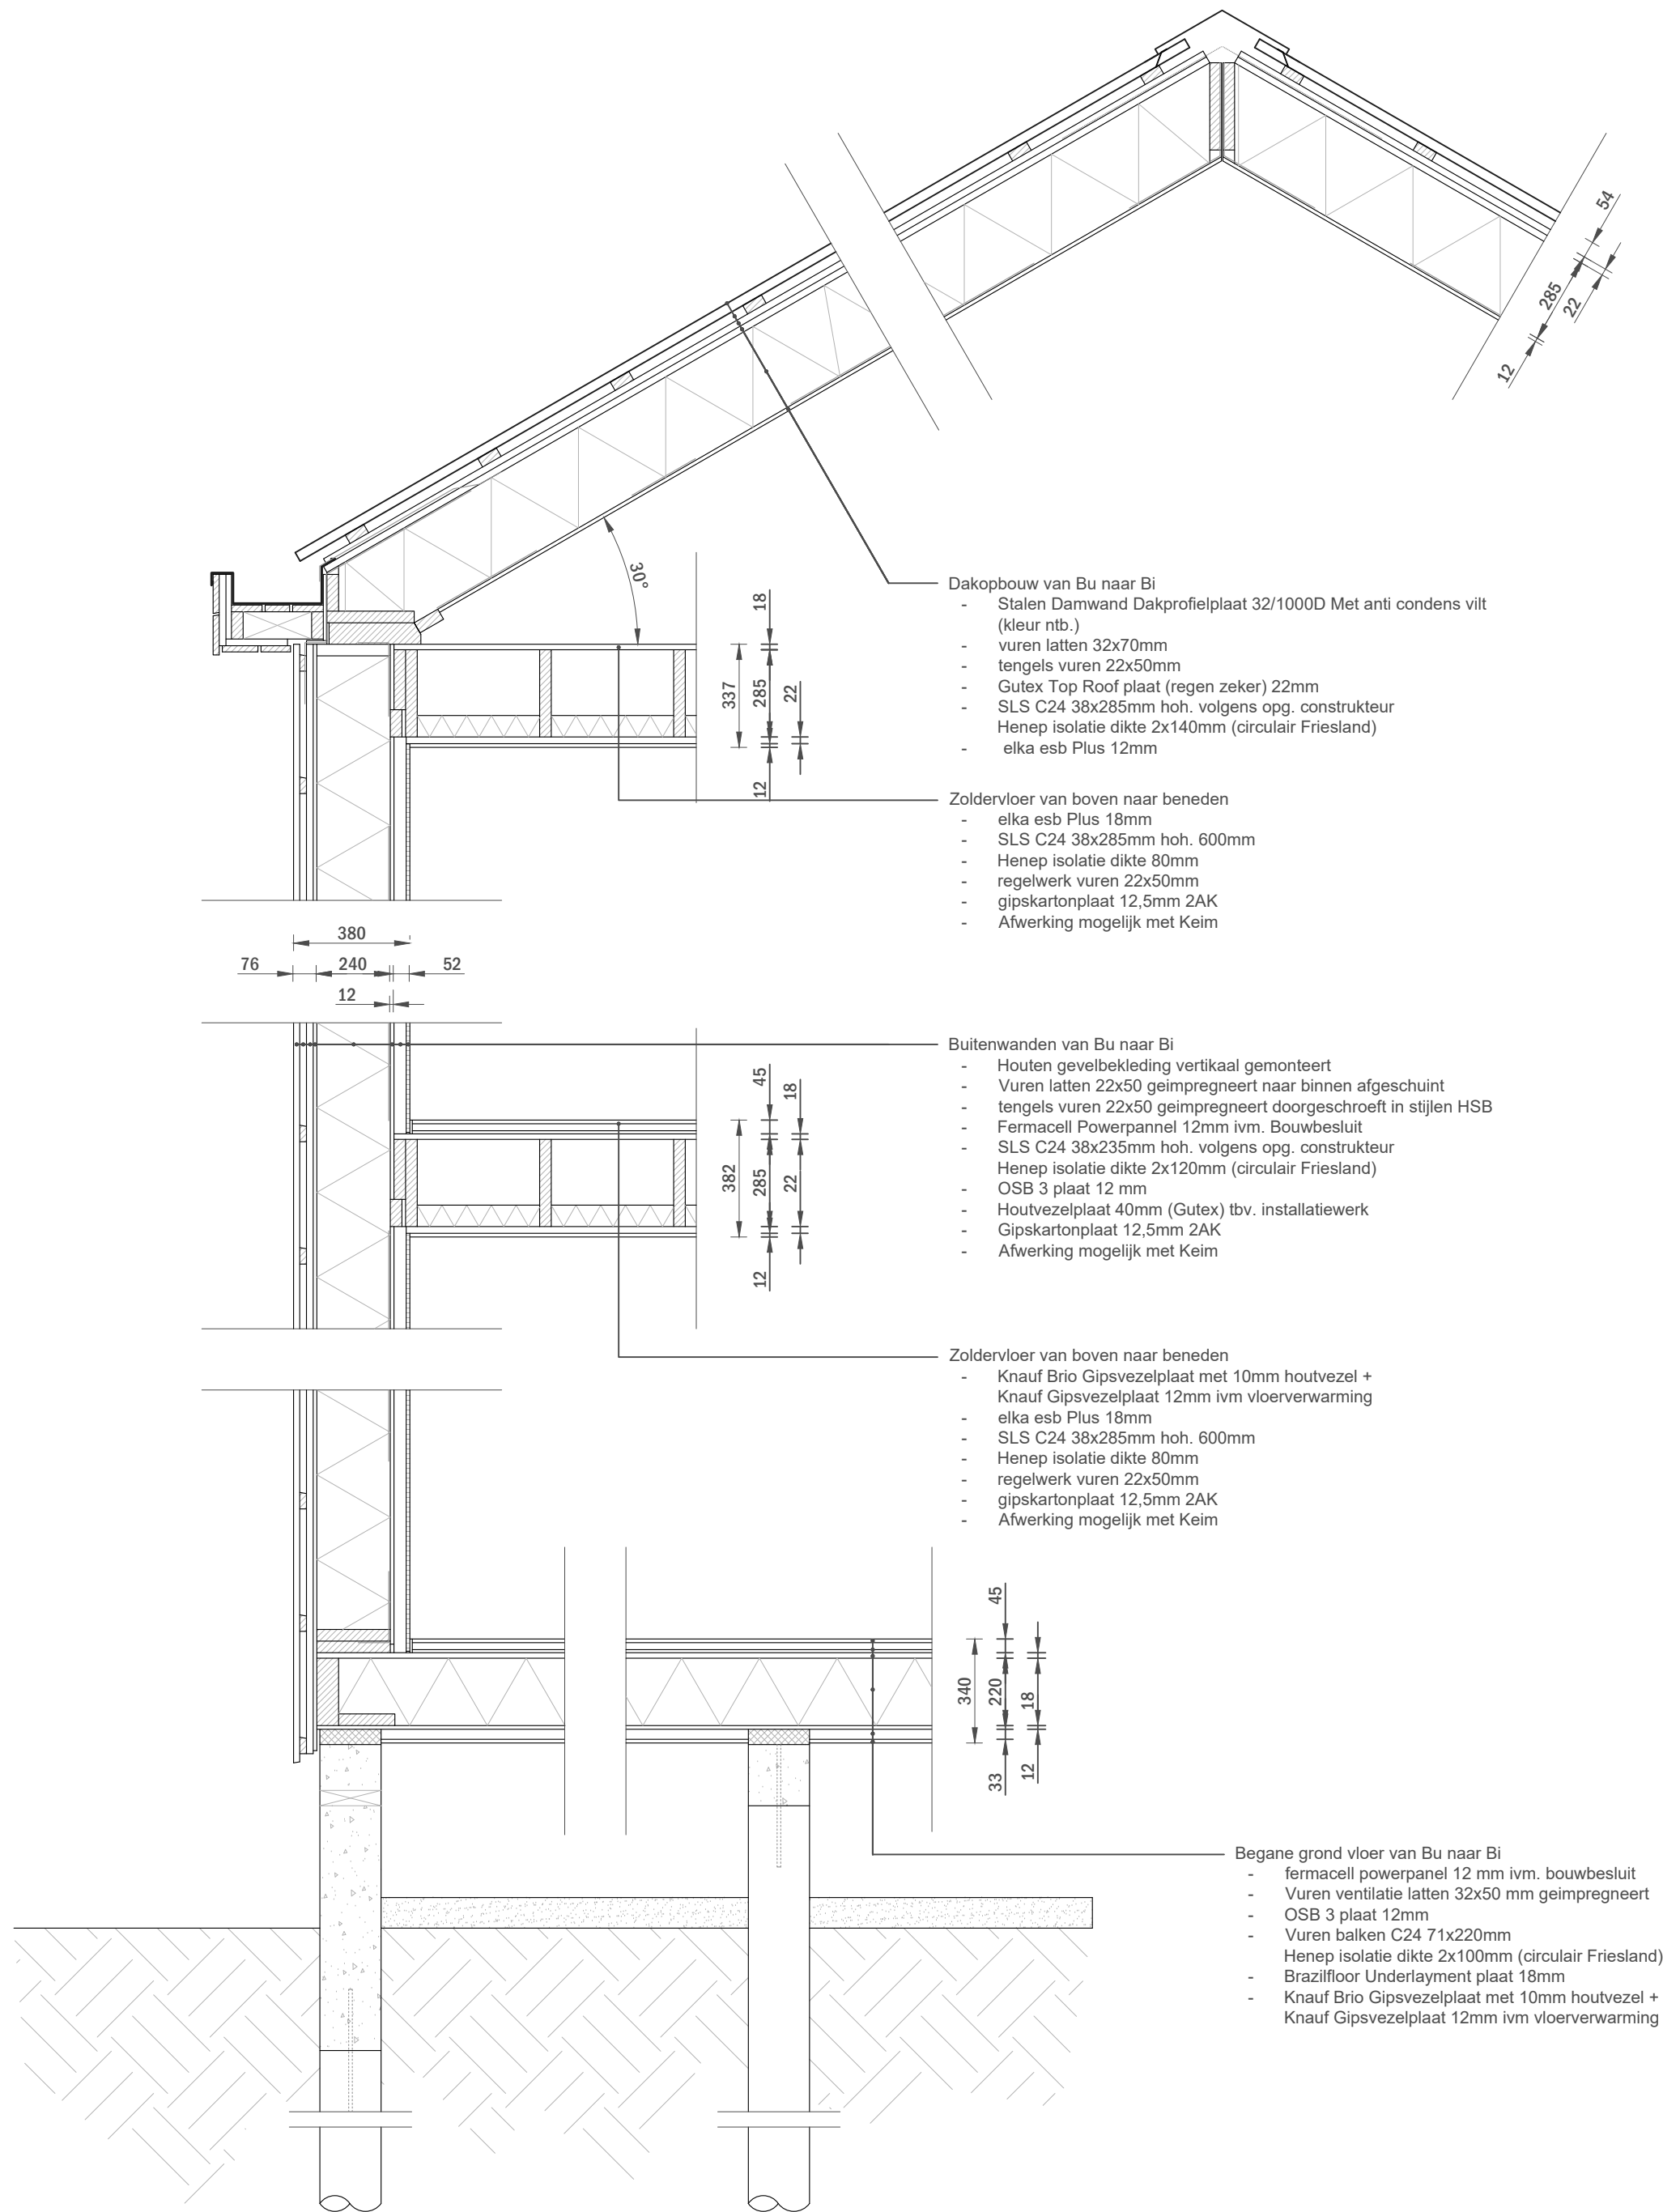

Projectomschrijving:  
**Veenkracht  
Rijwoningen**

Datum: 8-5-2025  
Schaal: 1:20  
Tekenaar: **Mart Koopmans**  
Projectnummer: 000  
Tekening nr.: 0-001  
Gewijzigd: 9-5-2025  
XX-XX-XXXX  
XX-XX-XXXX  
XX-XX-XXXX

Opdrachtgever:  
**Gem. Sudwest Fryslan**

Plaatsnaam:  
**Heeg**

Onderwerp tekening: Detail VO

**ROC FRIESE POORT**  
AFD.: BOUW & INTERIEUR  
SNEEK