VERDIEPING 4.000+

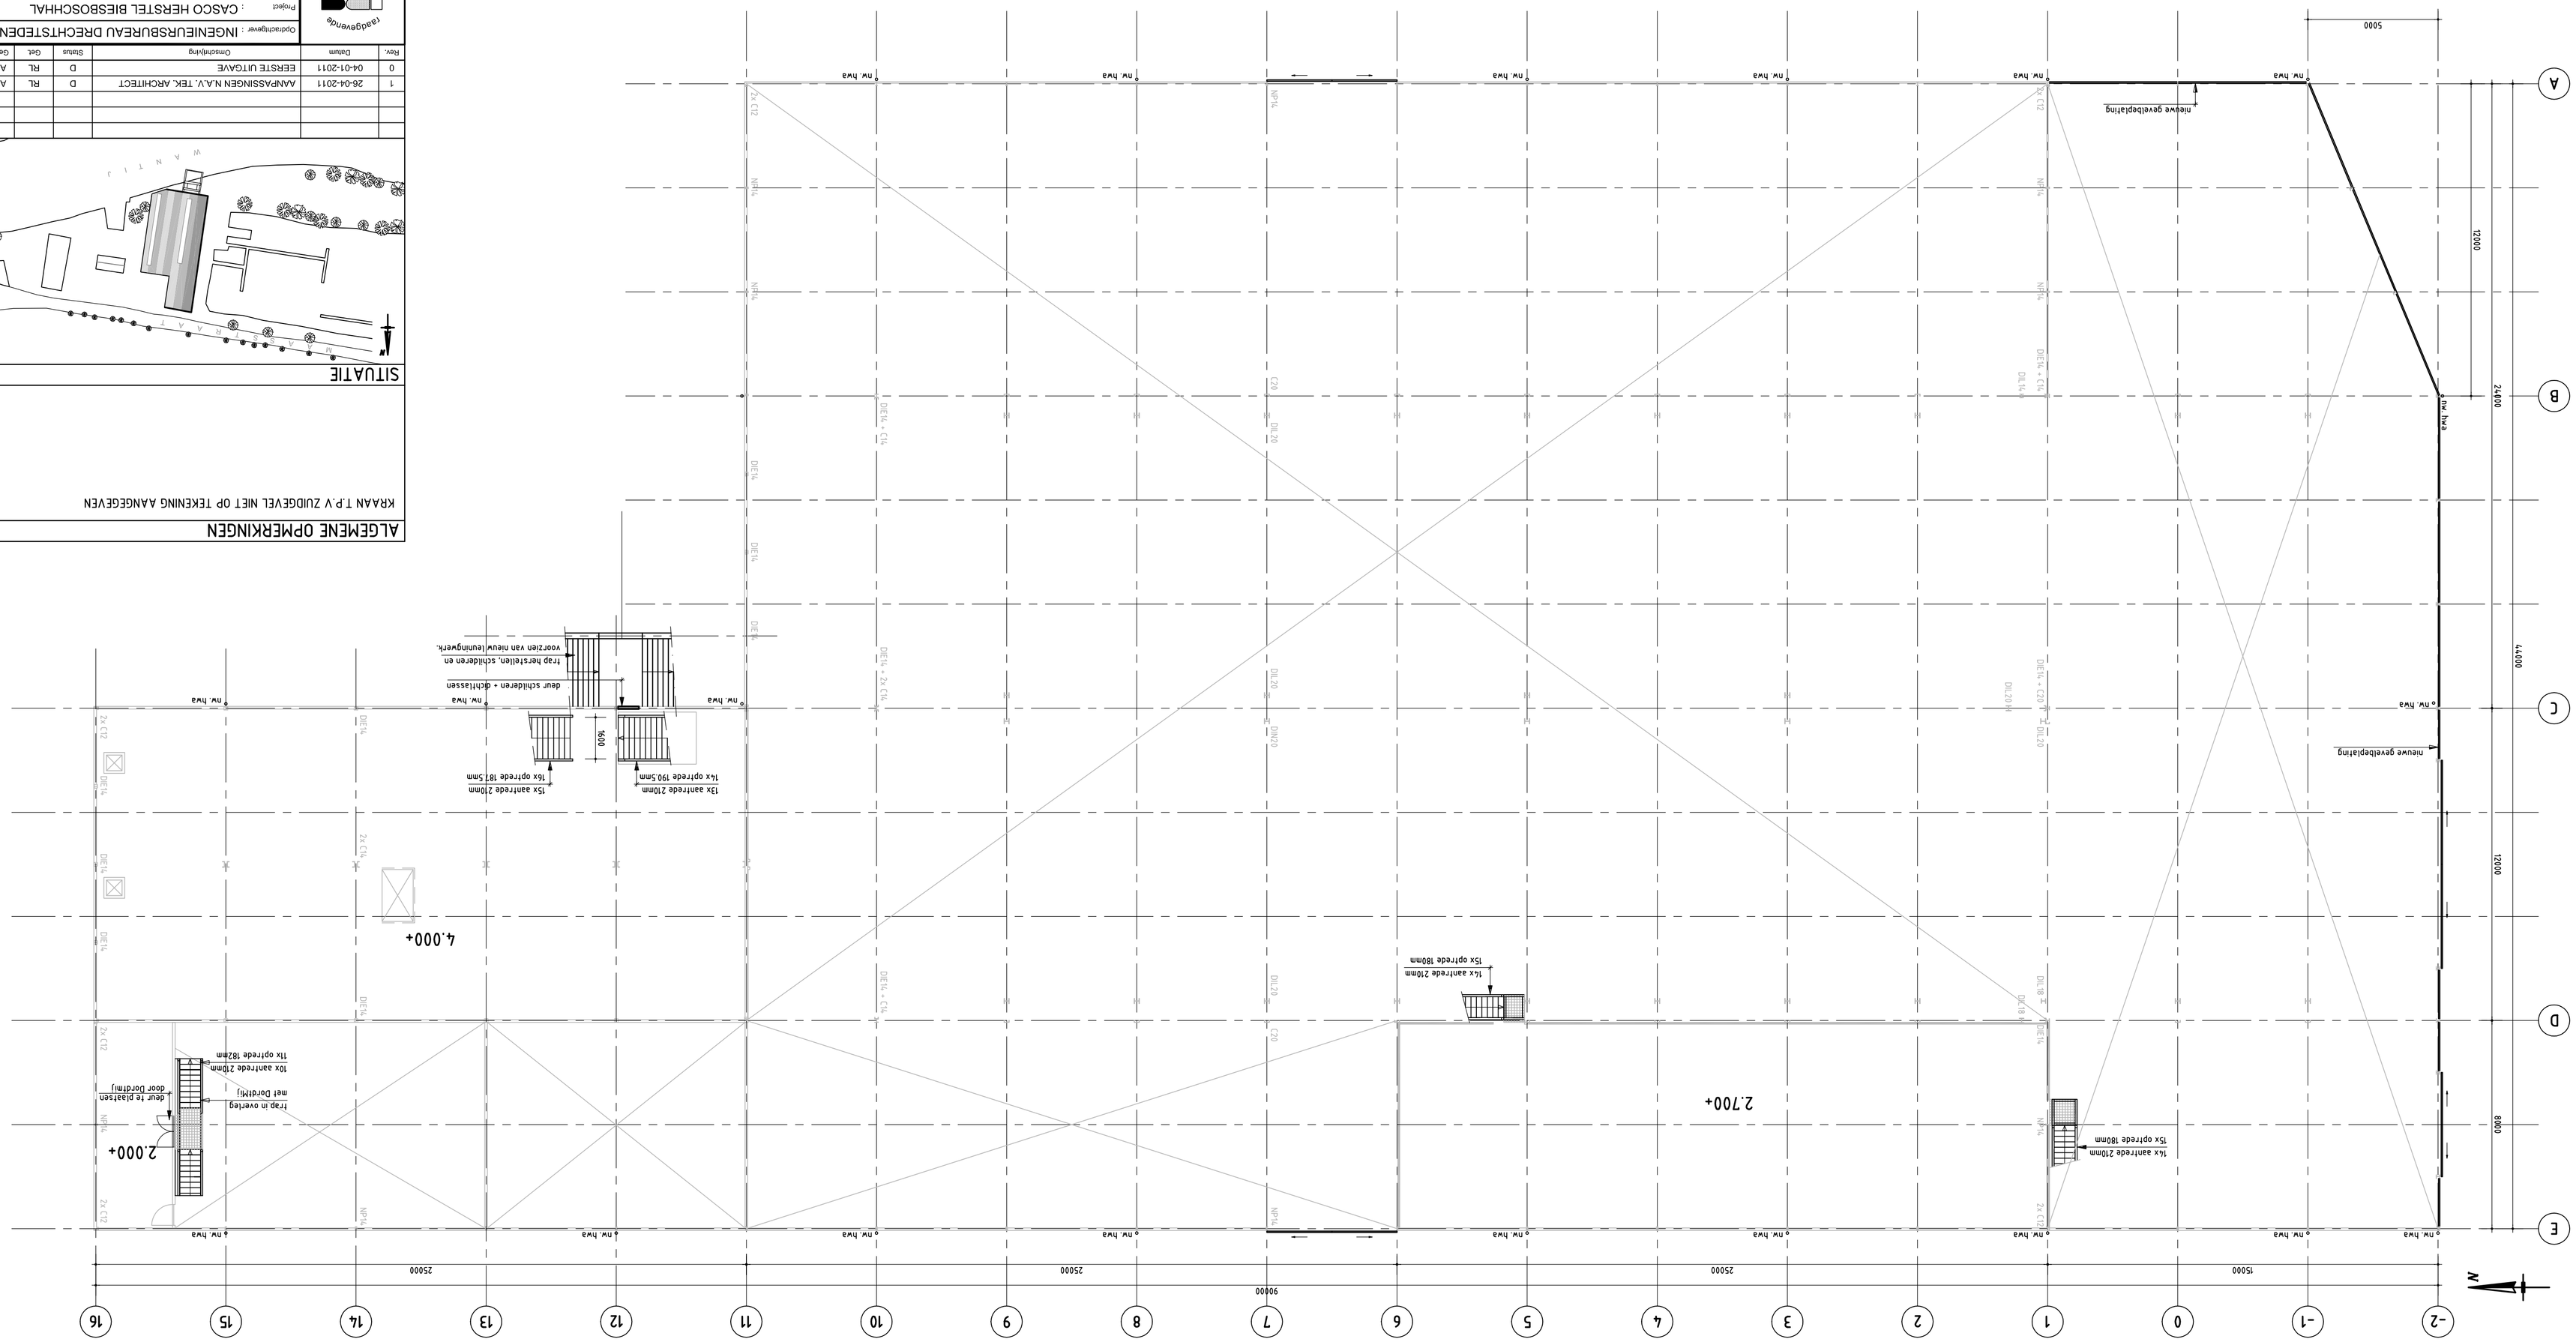

Rev.	Datum	Omschrijving	Status	Gtek.	Gecontr.	Goedgek.
1	26-04-2011	AANPASSINGEN N.A.V. TEK. ARCHITECT	D	RL	AvdG	
0	04-01-2011	EERSTE UITGAVE	D	RL	AvdG	

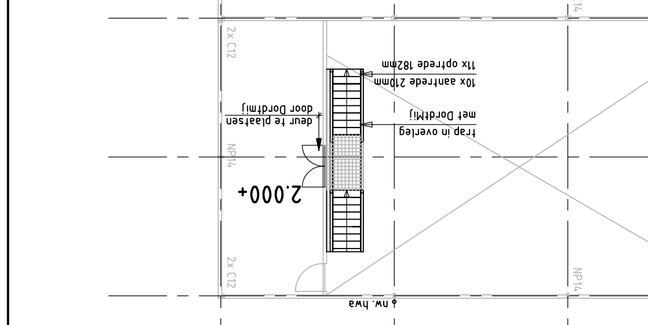

SITUATIE

ALGEMENE OPMERKINGEN

KRAAN T.P.V ZUIDGEVEL NIET OP TEKENING AANGEGEVEN

Opdrachtgever	: INGENIEURSBUREAU DRECHTSTEDEN
Project	: CASCO HERSTEL BIESBOSCHHAL
Onderwerp	: VERDIEPING 4.000+
	NIEUWE SITUATIE
Schaal : 1:100	Bestek No. :
Formaat : A1+	Tekeningenlijst :

Doc. no. : ID.002_TB1010 Blad :

Ingenieurs raadgevend

Ingenieursbureau Sijtzenlaan BV Curieweg 7 Postbus 17 3200 AA Spijkenisse
Telefoon : (0181) 62 02 11 Telefax : (0181) 62 02 54 E-mail : mail@bisgroep.com Internet : www.bisgroep.com

Overeenkomstig Modelreg BBS Groep BV