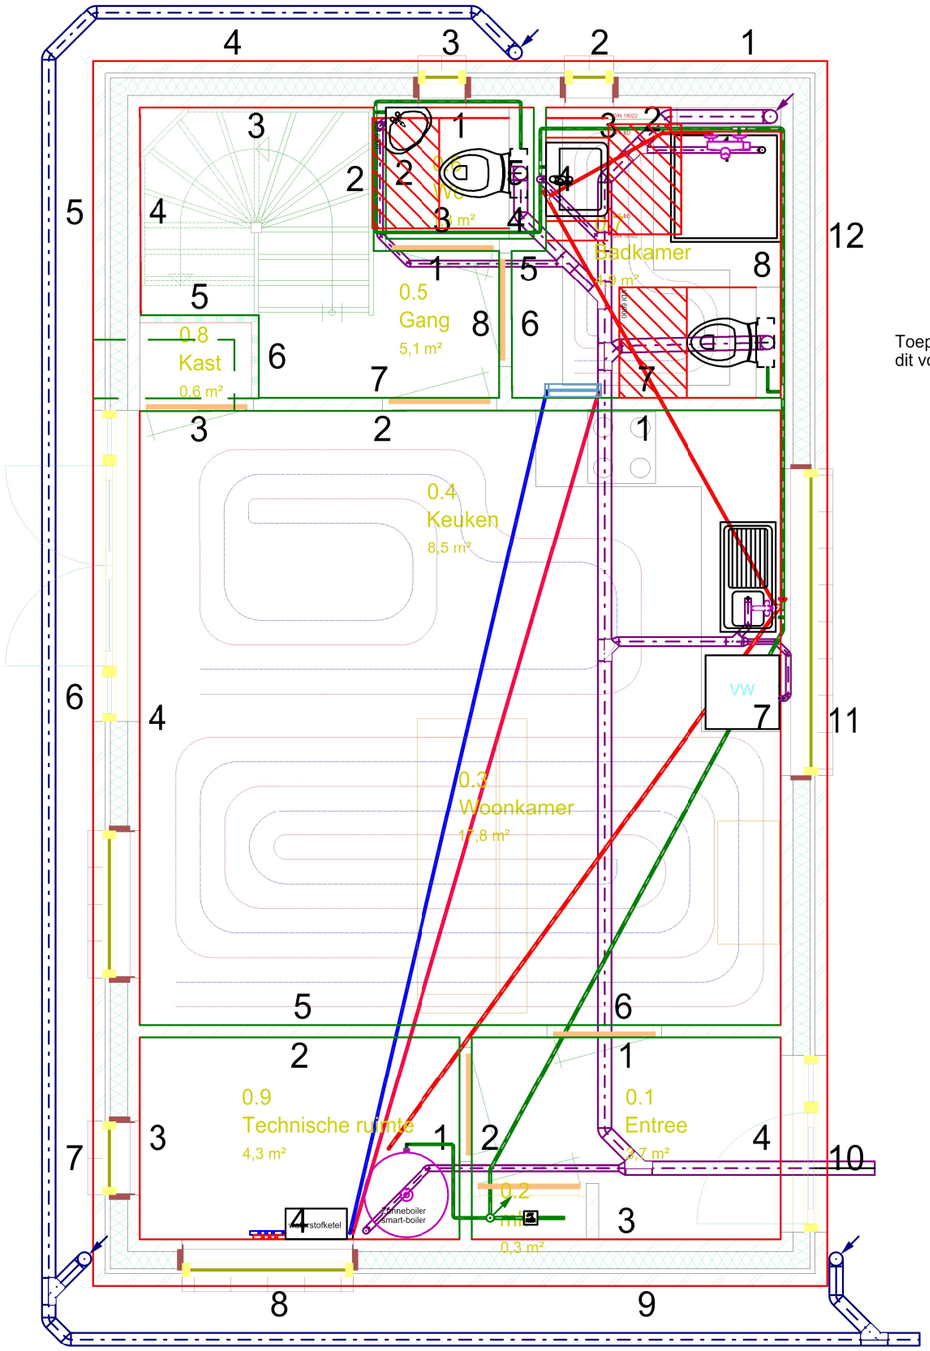

Toepassing doorstroomleiding met wc op laatste punt
dit voor tegengaan legionella en minder handelingen=minder manuren

Schaal: 1:50							Formaat: A3
Project: Slimcirculair							
				Datum	Naam	Adres:	
			Gem.	29-3-2019	Daan		
			Gew.	29-3-2019			
			Norm				
			Stat.	Uitvoering			
			DDS-CAD	Project Slimcirculair Begane Grond Algemene installaties			Blad W-01
				Tekening nr.: proj3001			Bl.
Rev.	Gewijzigd	Datum	Naam	Bron:		Gew.na:	Gew.do: