
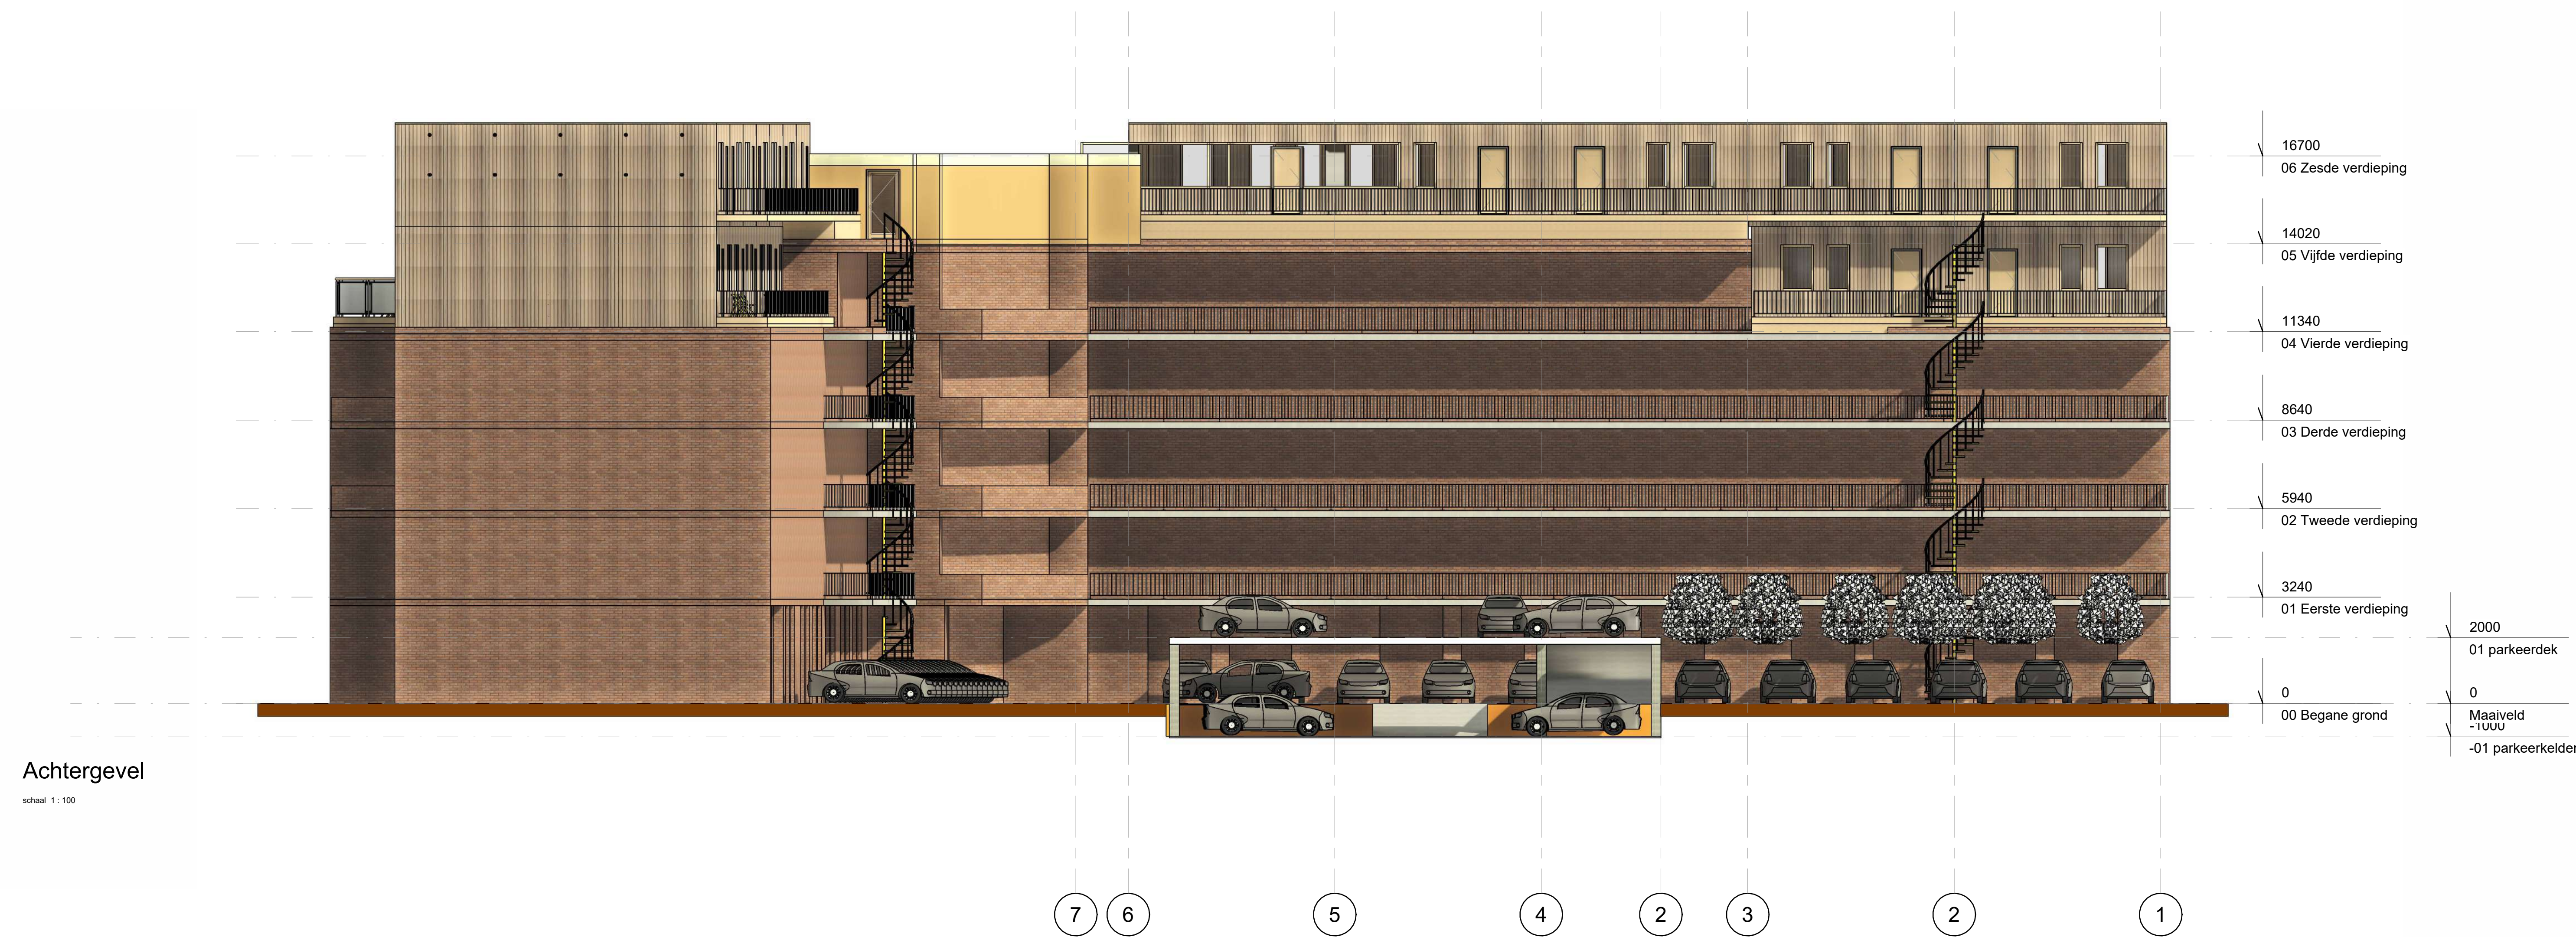
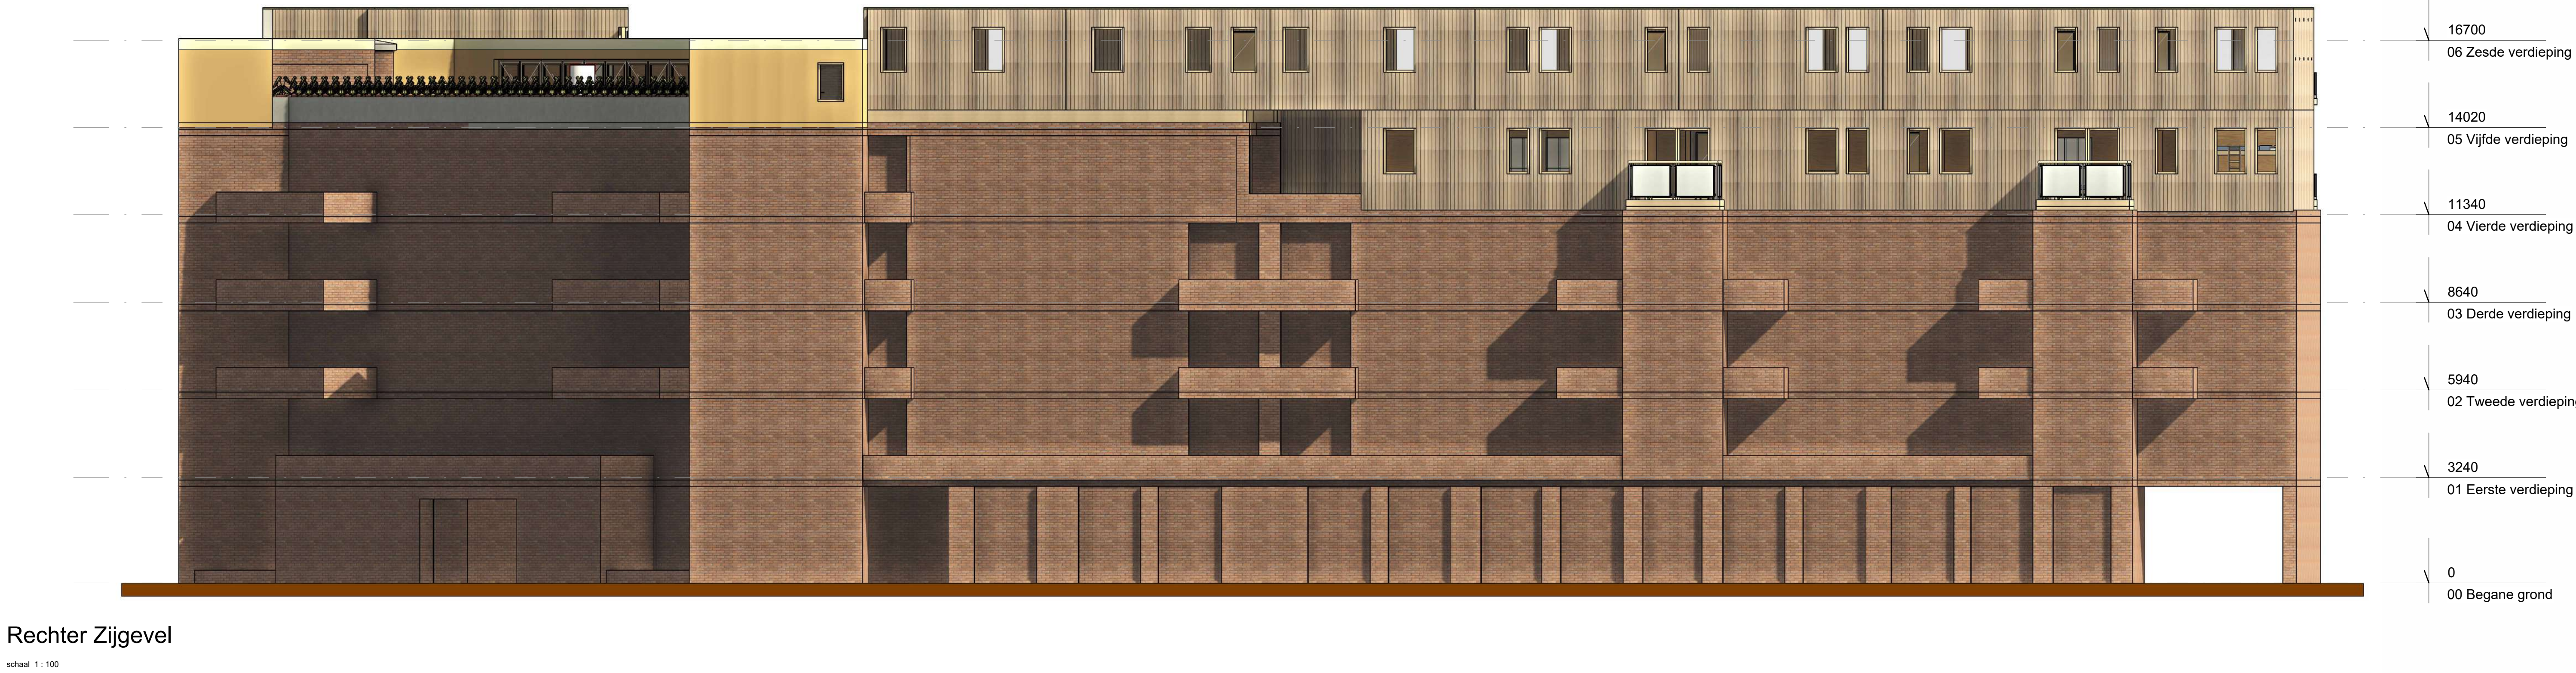


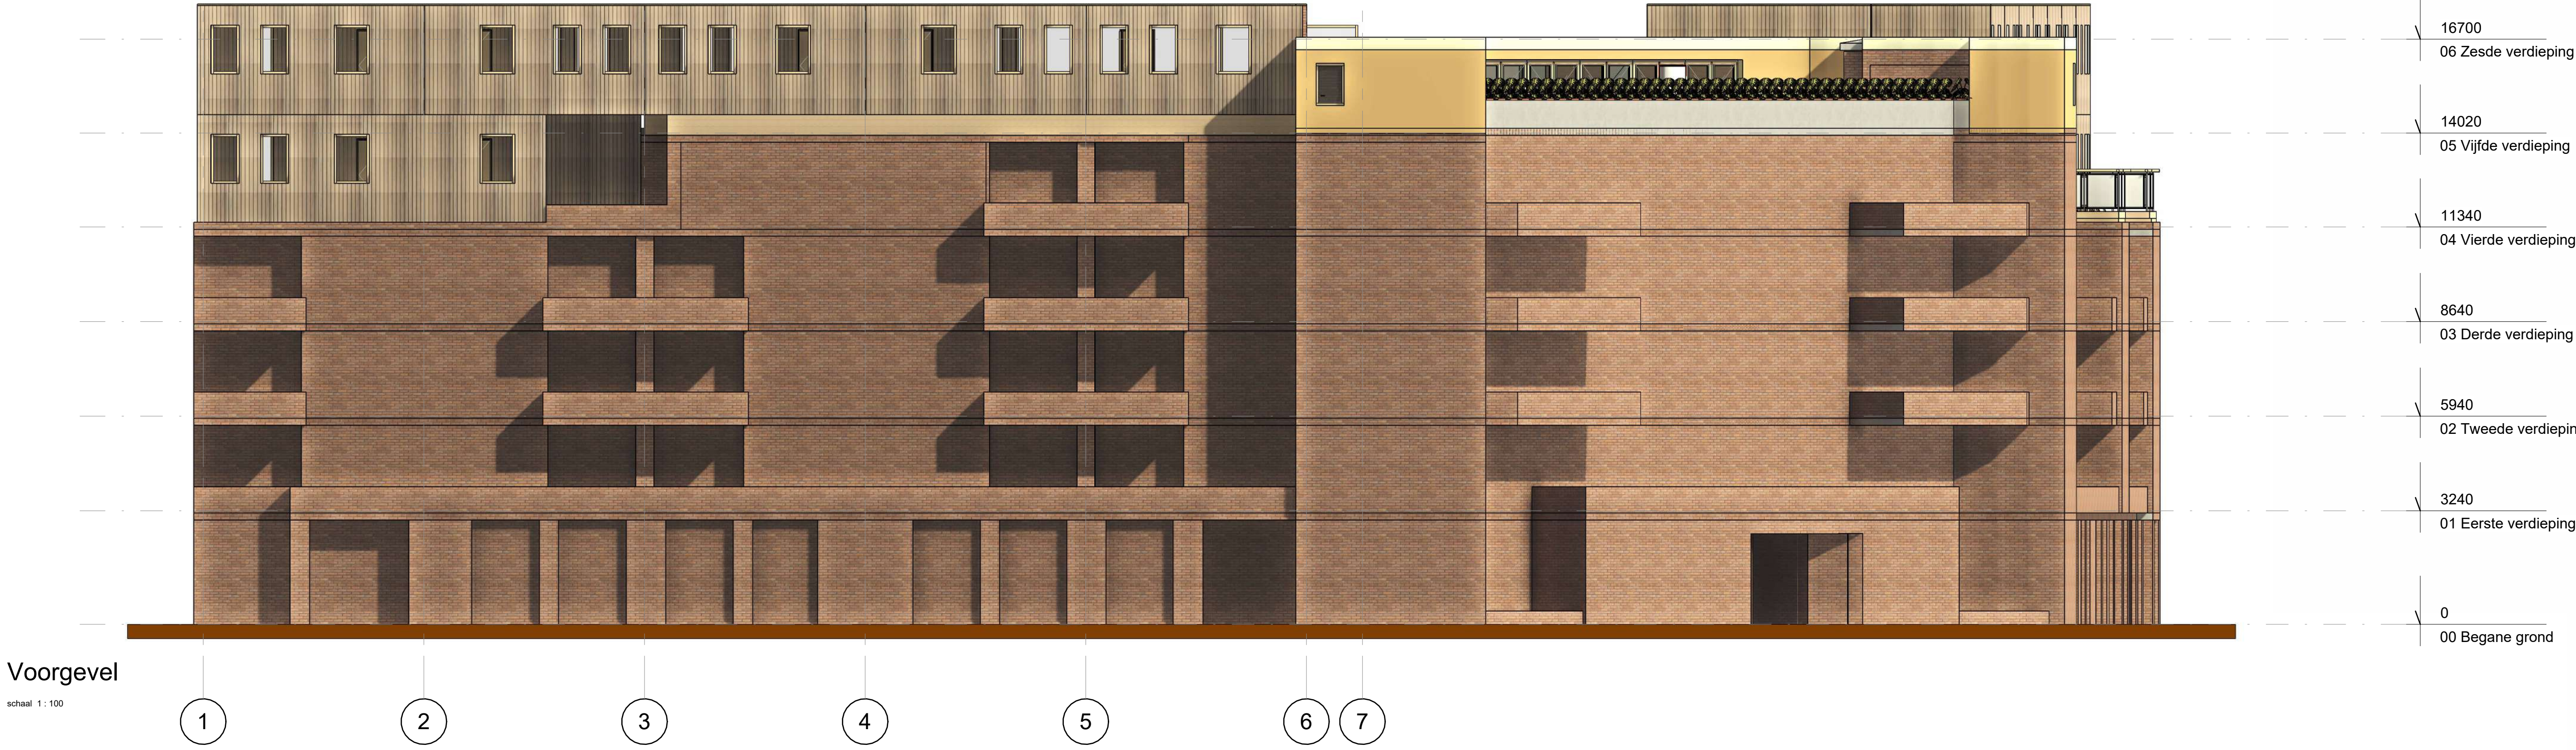

Revisie		
Nr	Omschrijving	Datum
Unamed		
Project:	Optoppen 'De Nederberg'	Getekend: Stijn de Weerd
Opdrachtgever:	Omnia Wonen Harderwijk	Datum: 05/28/25
Adres:	Utrechtseweg 24 3811NB Amersfoort	Formaat: A0
		Schaal: 1 : 100
		Werk: 2025-001
		Best: A108