





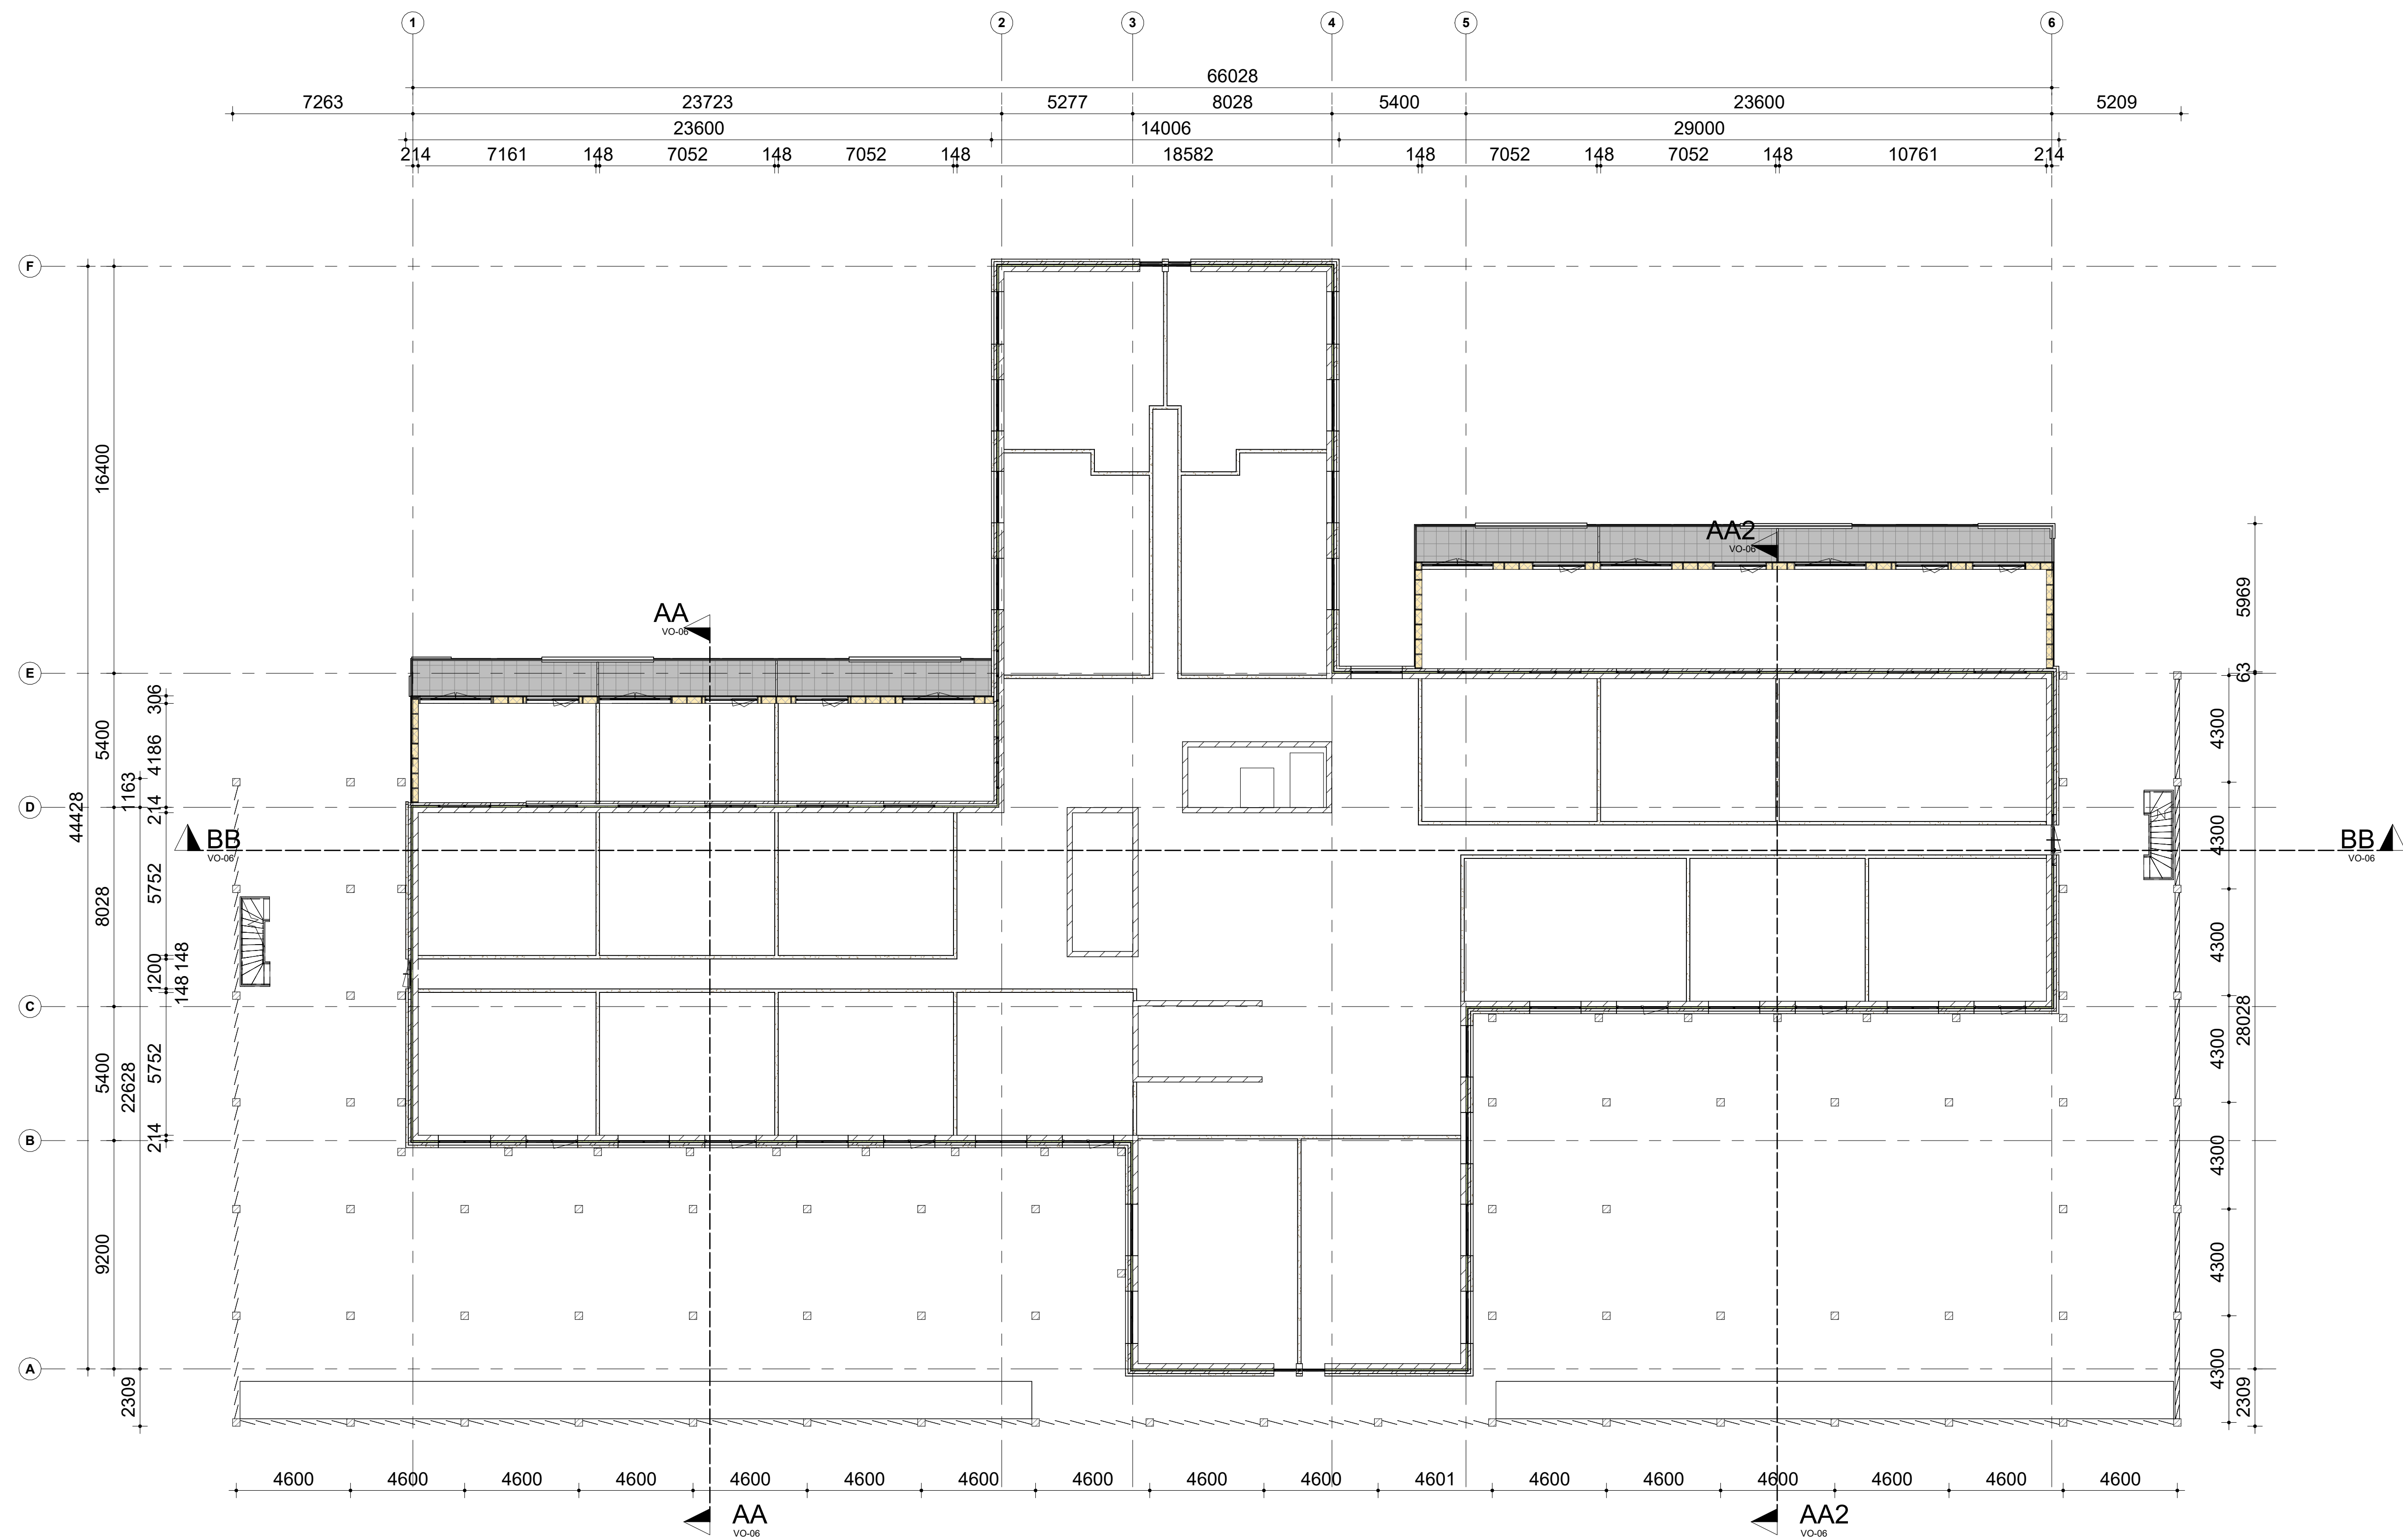

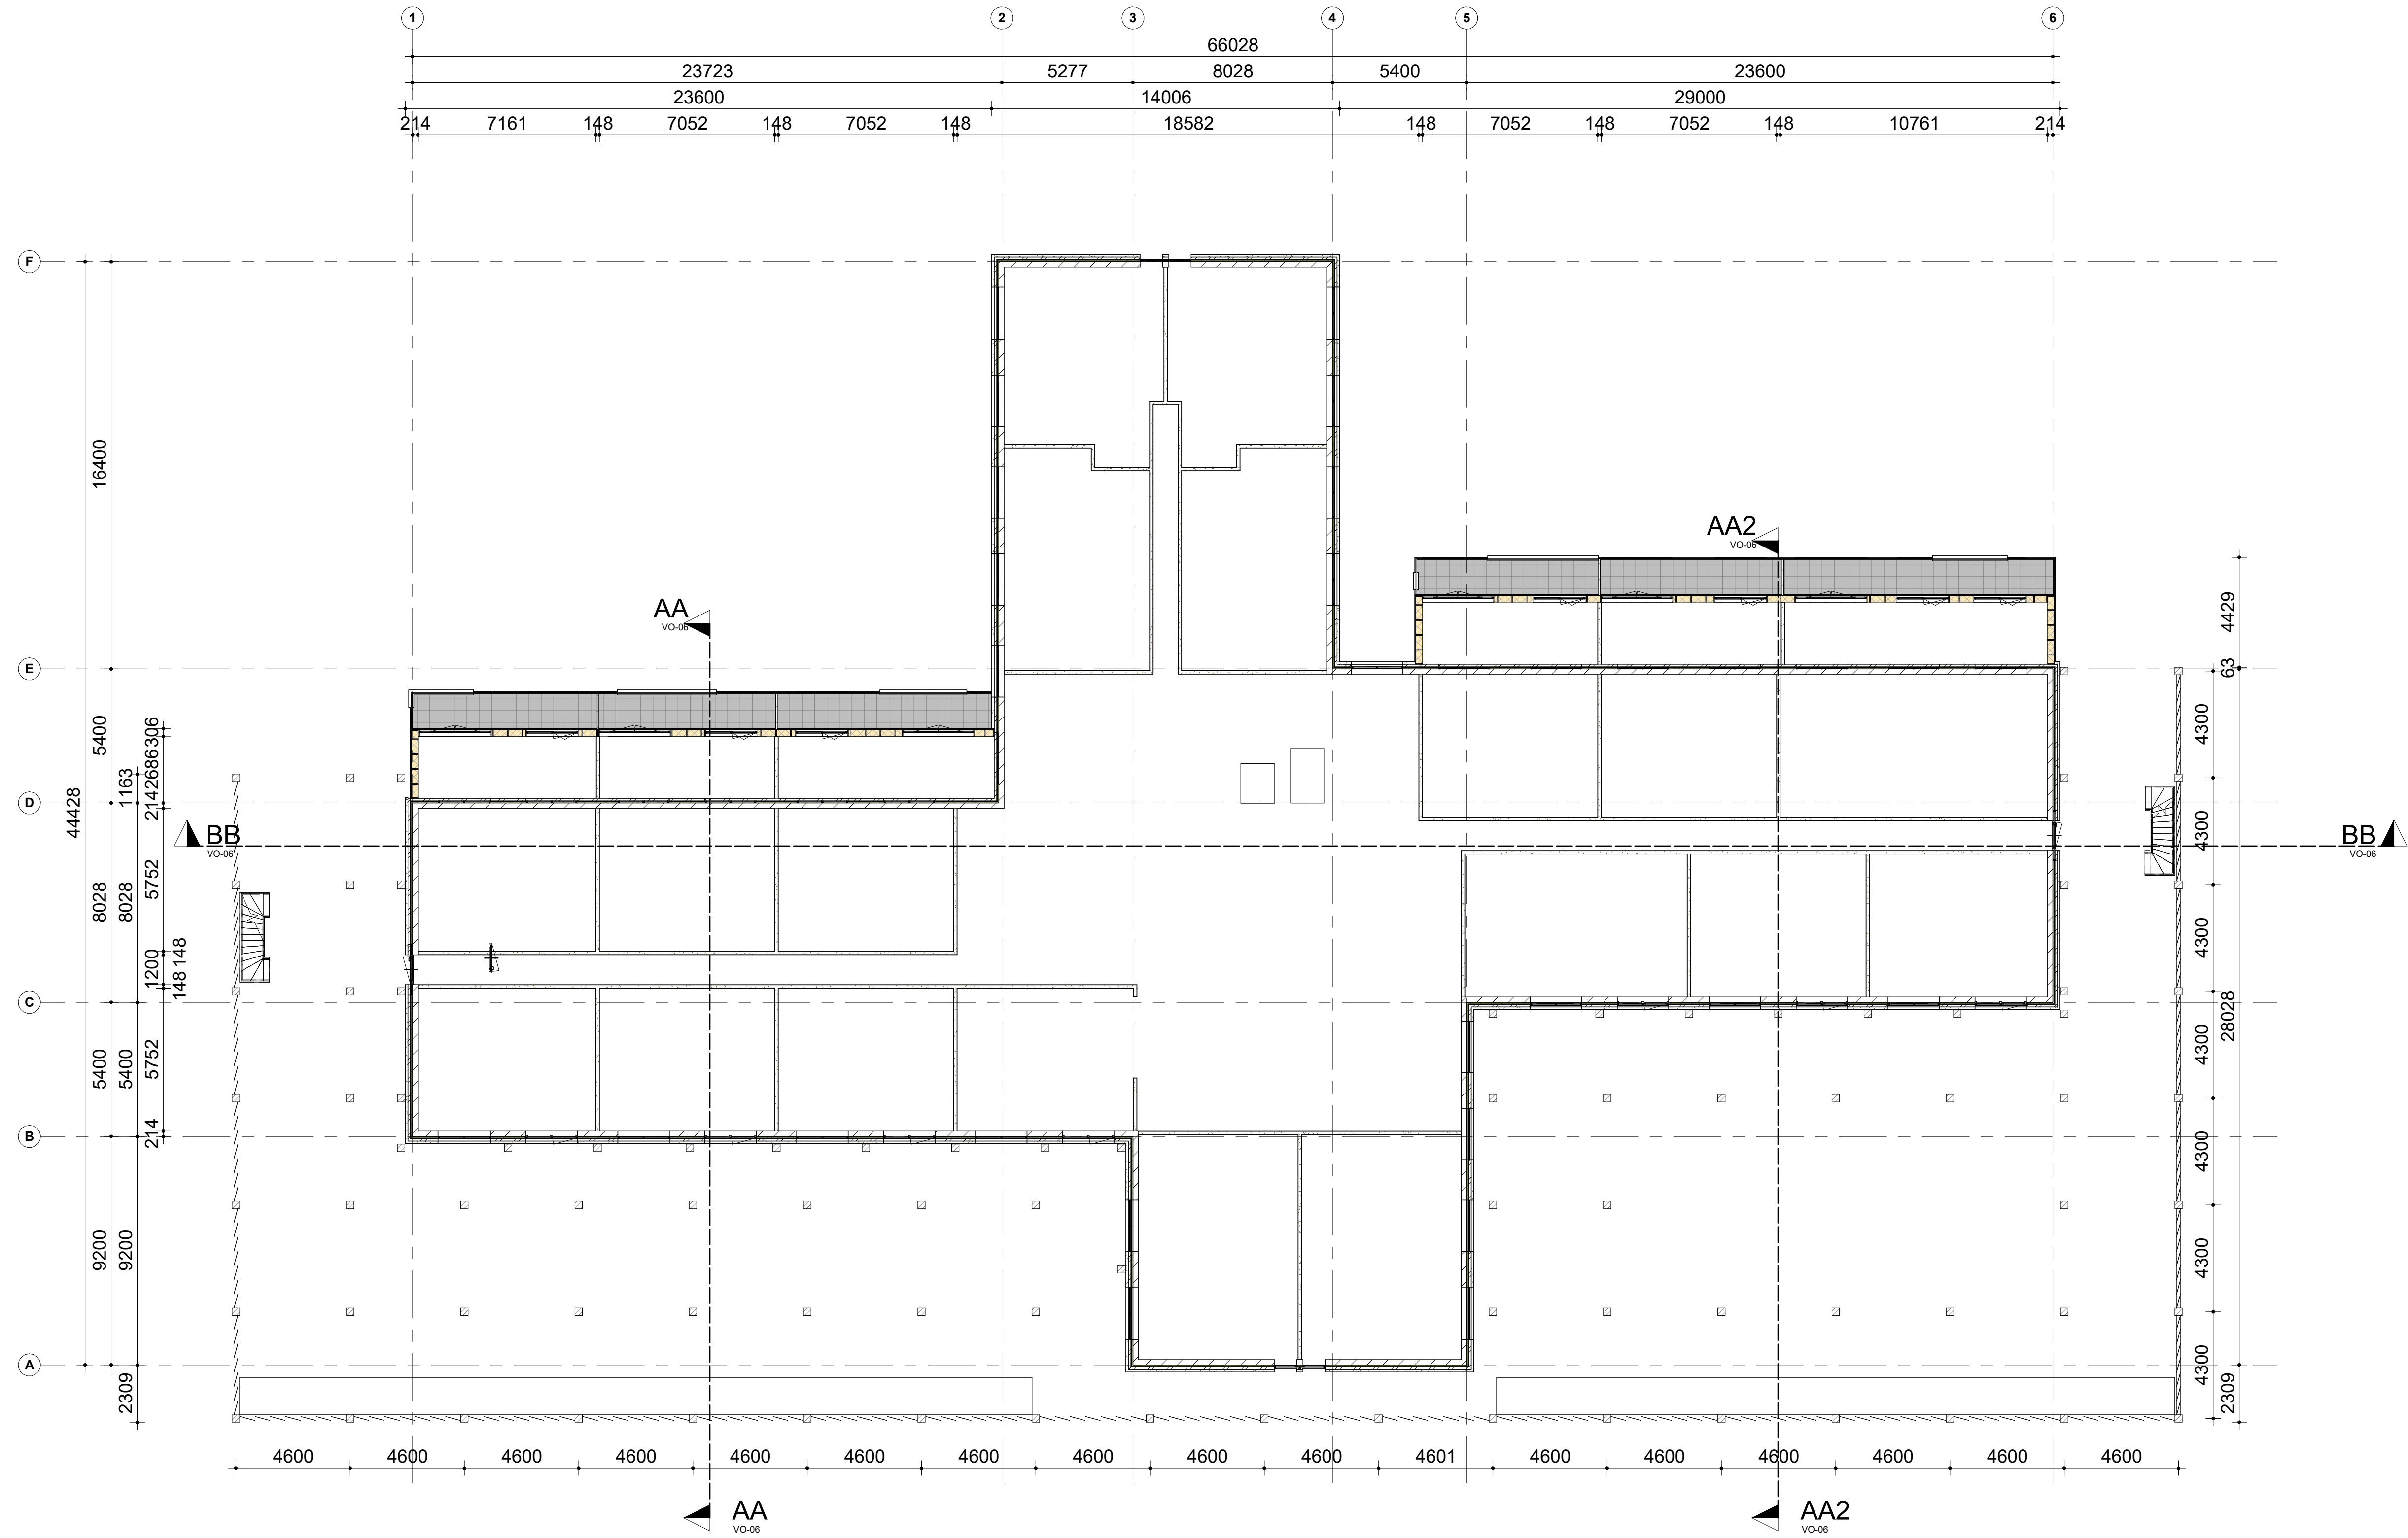

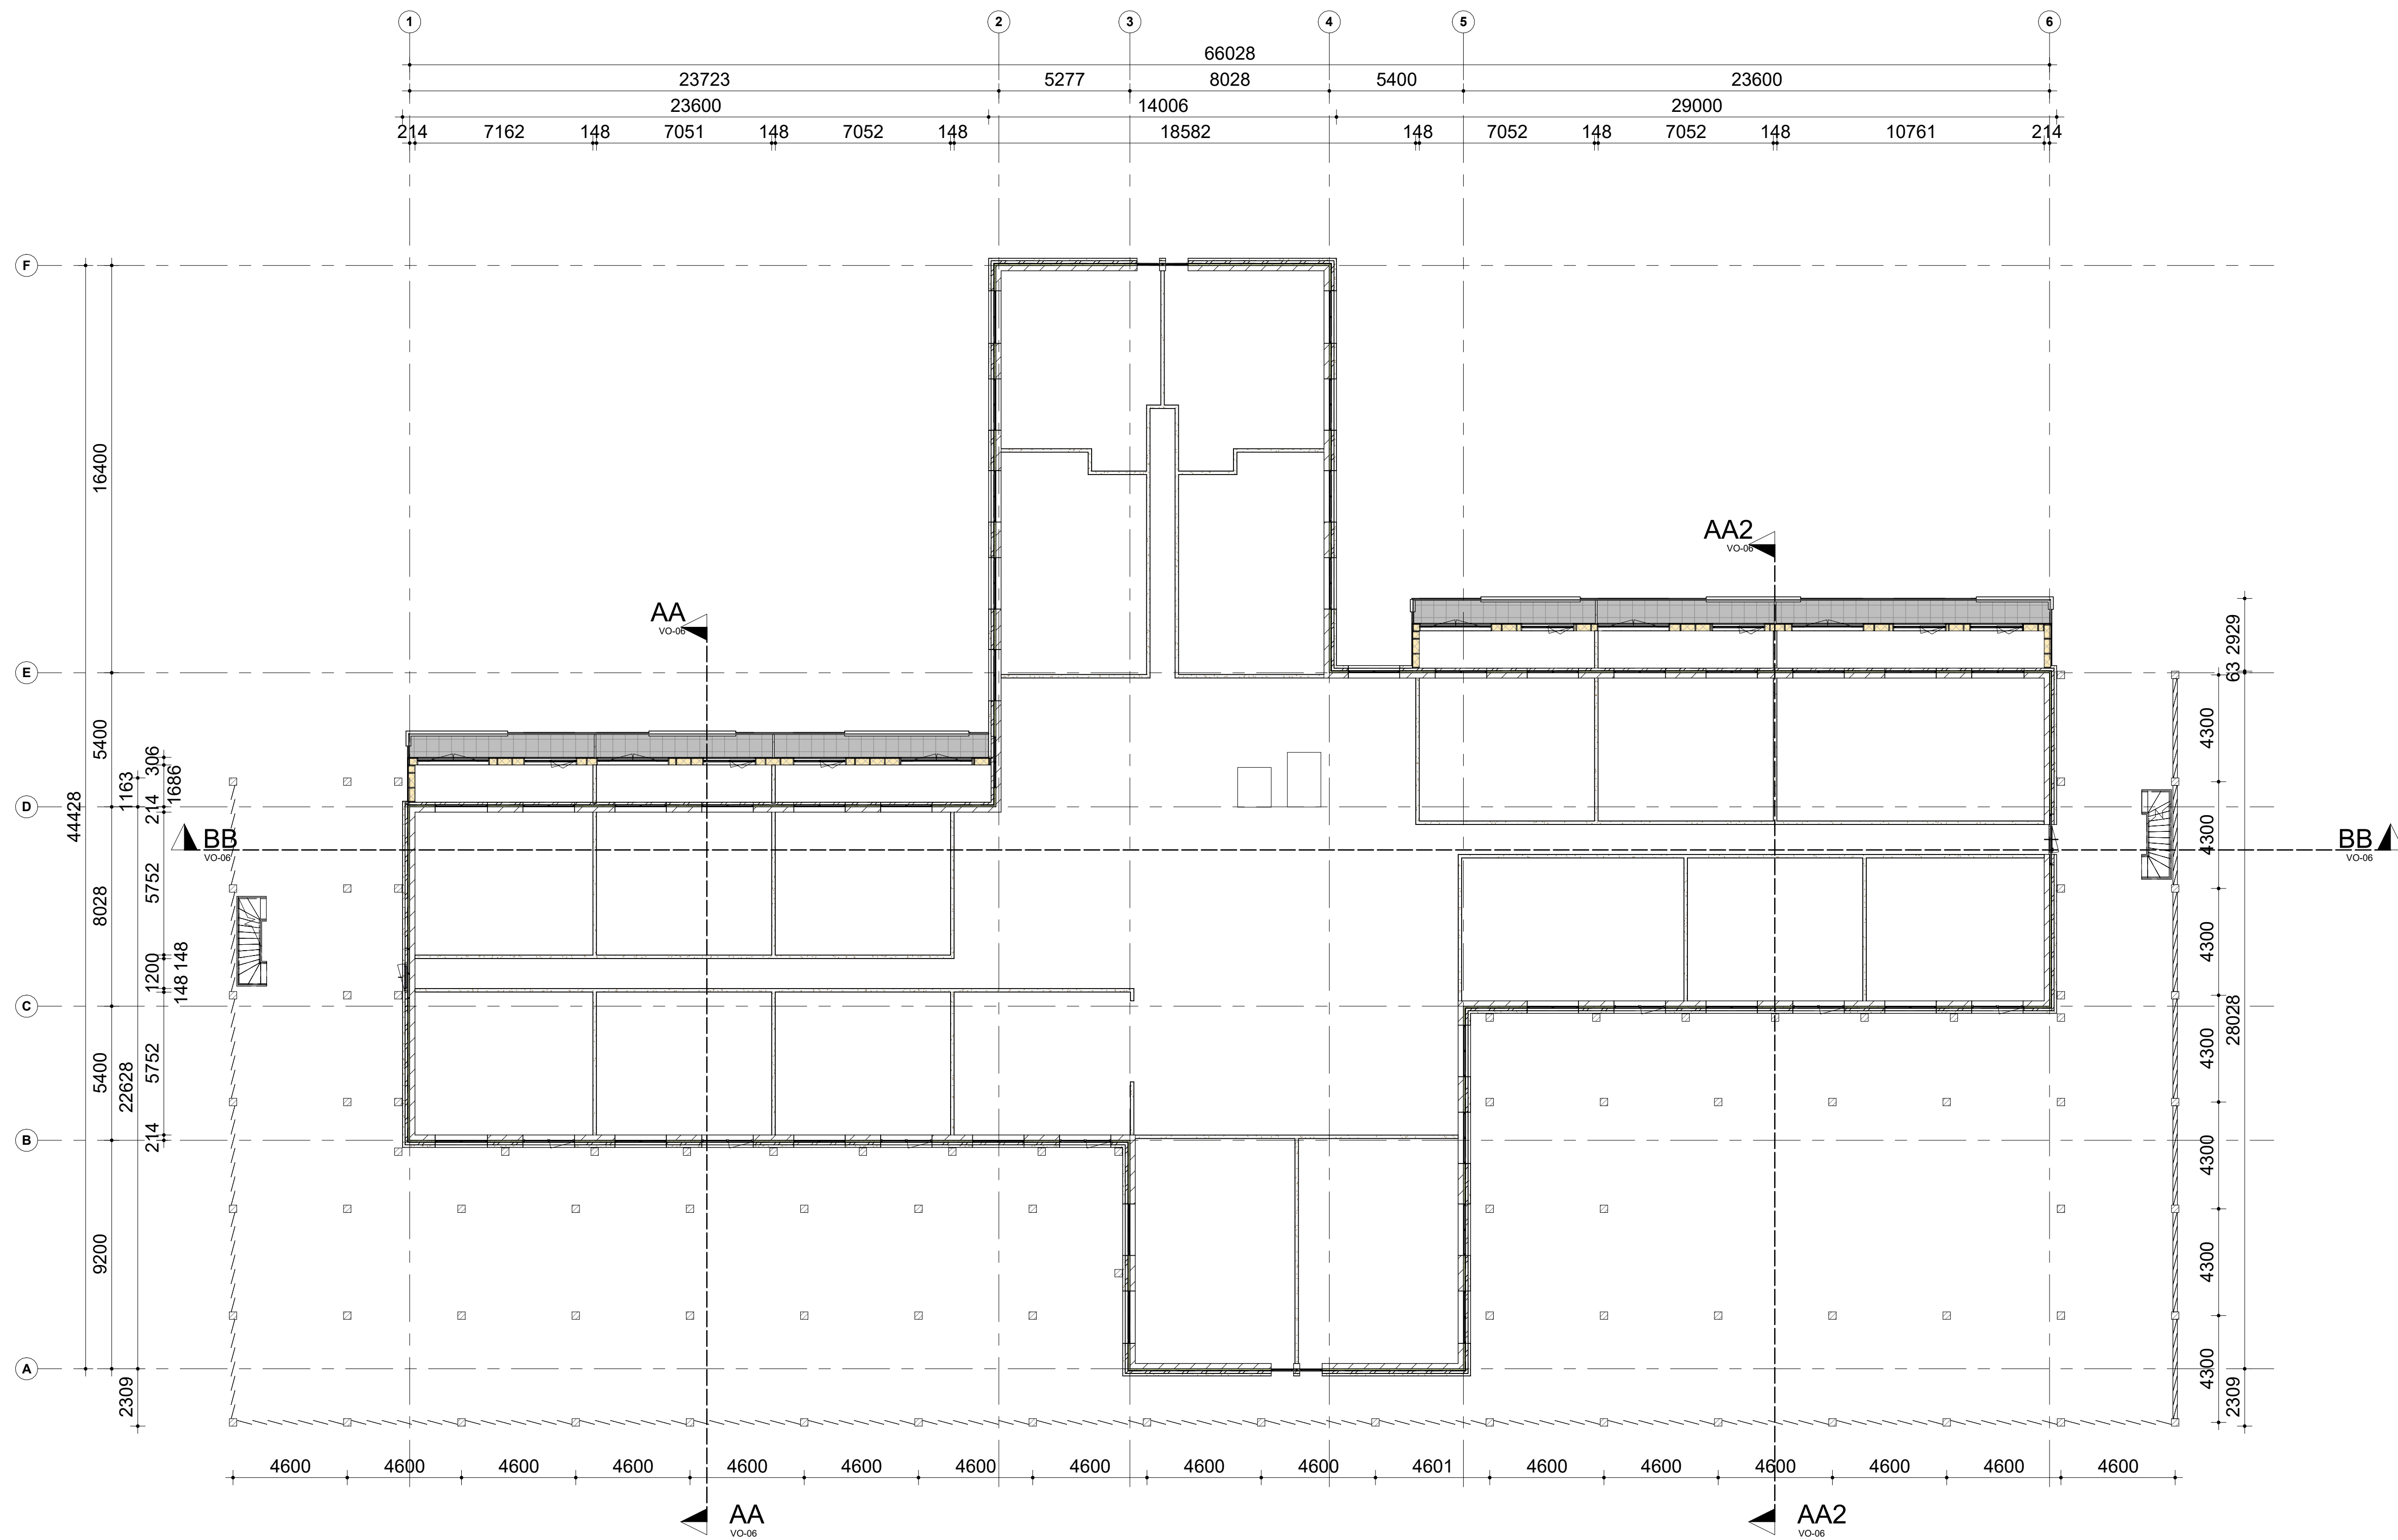

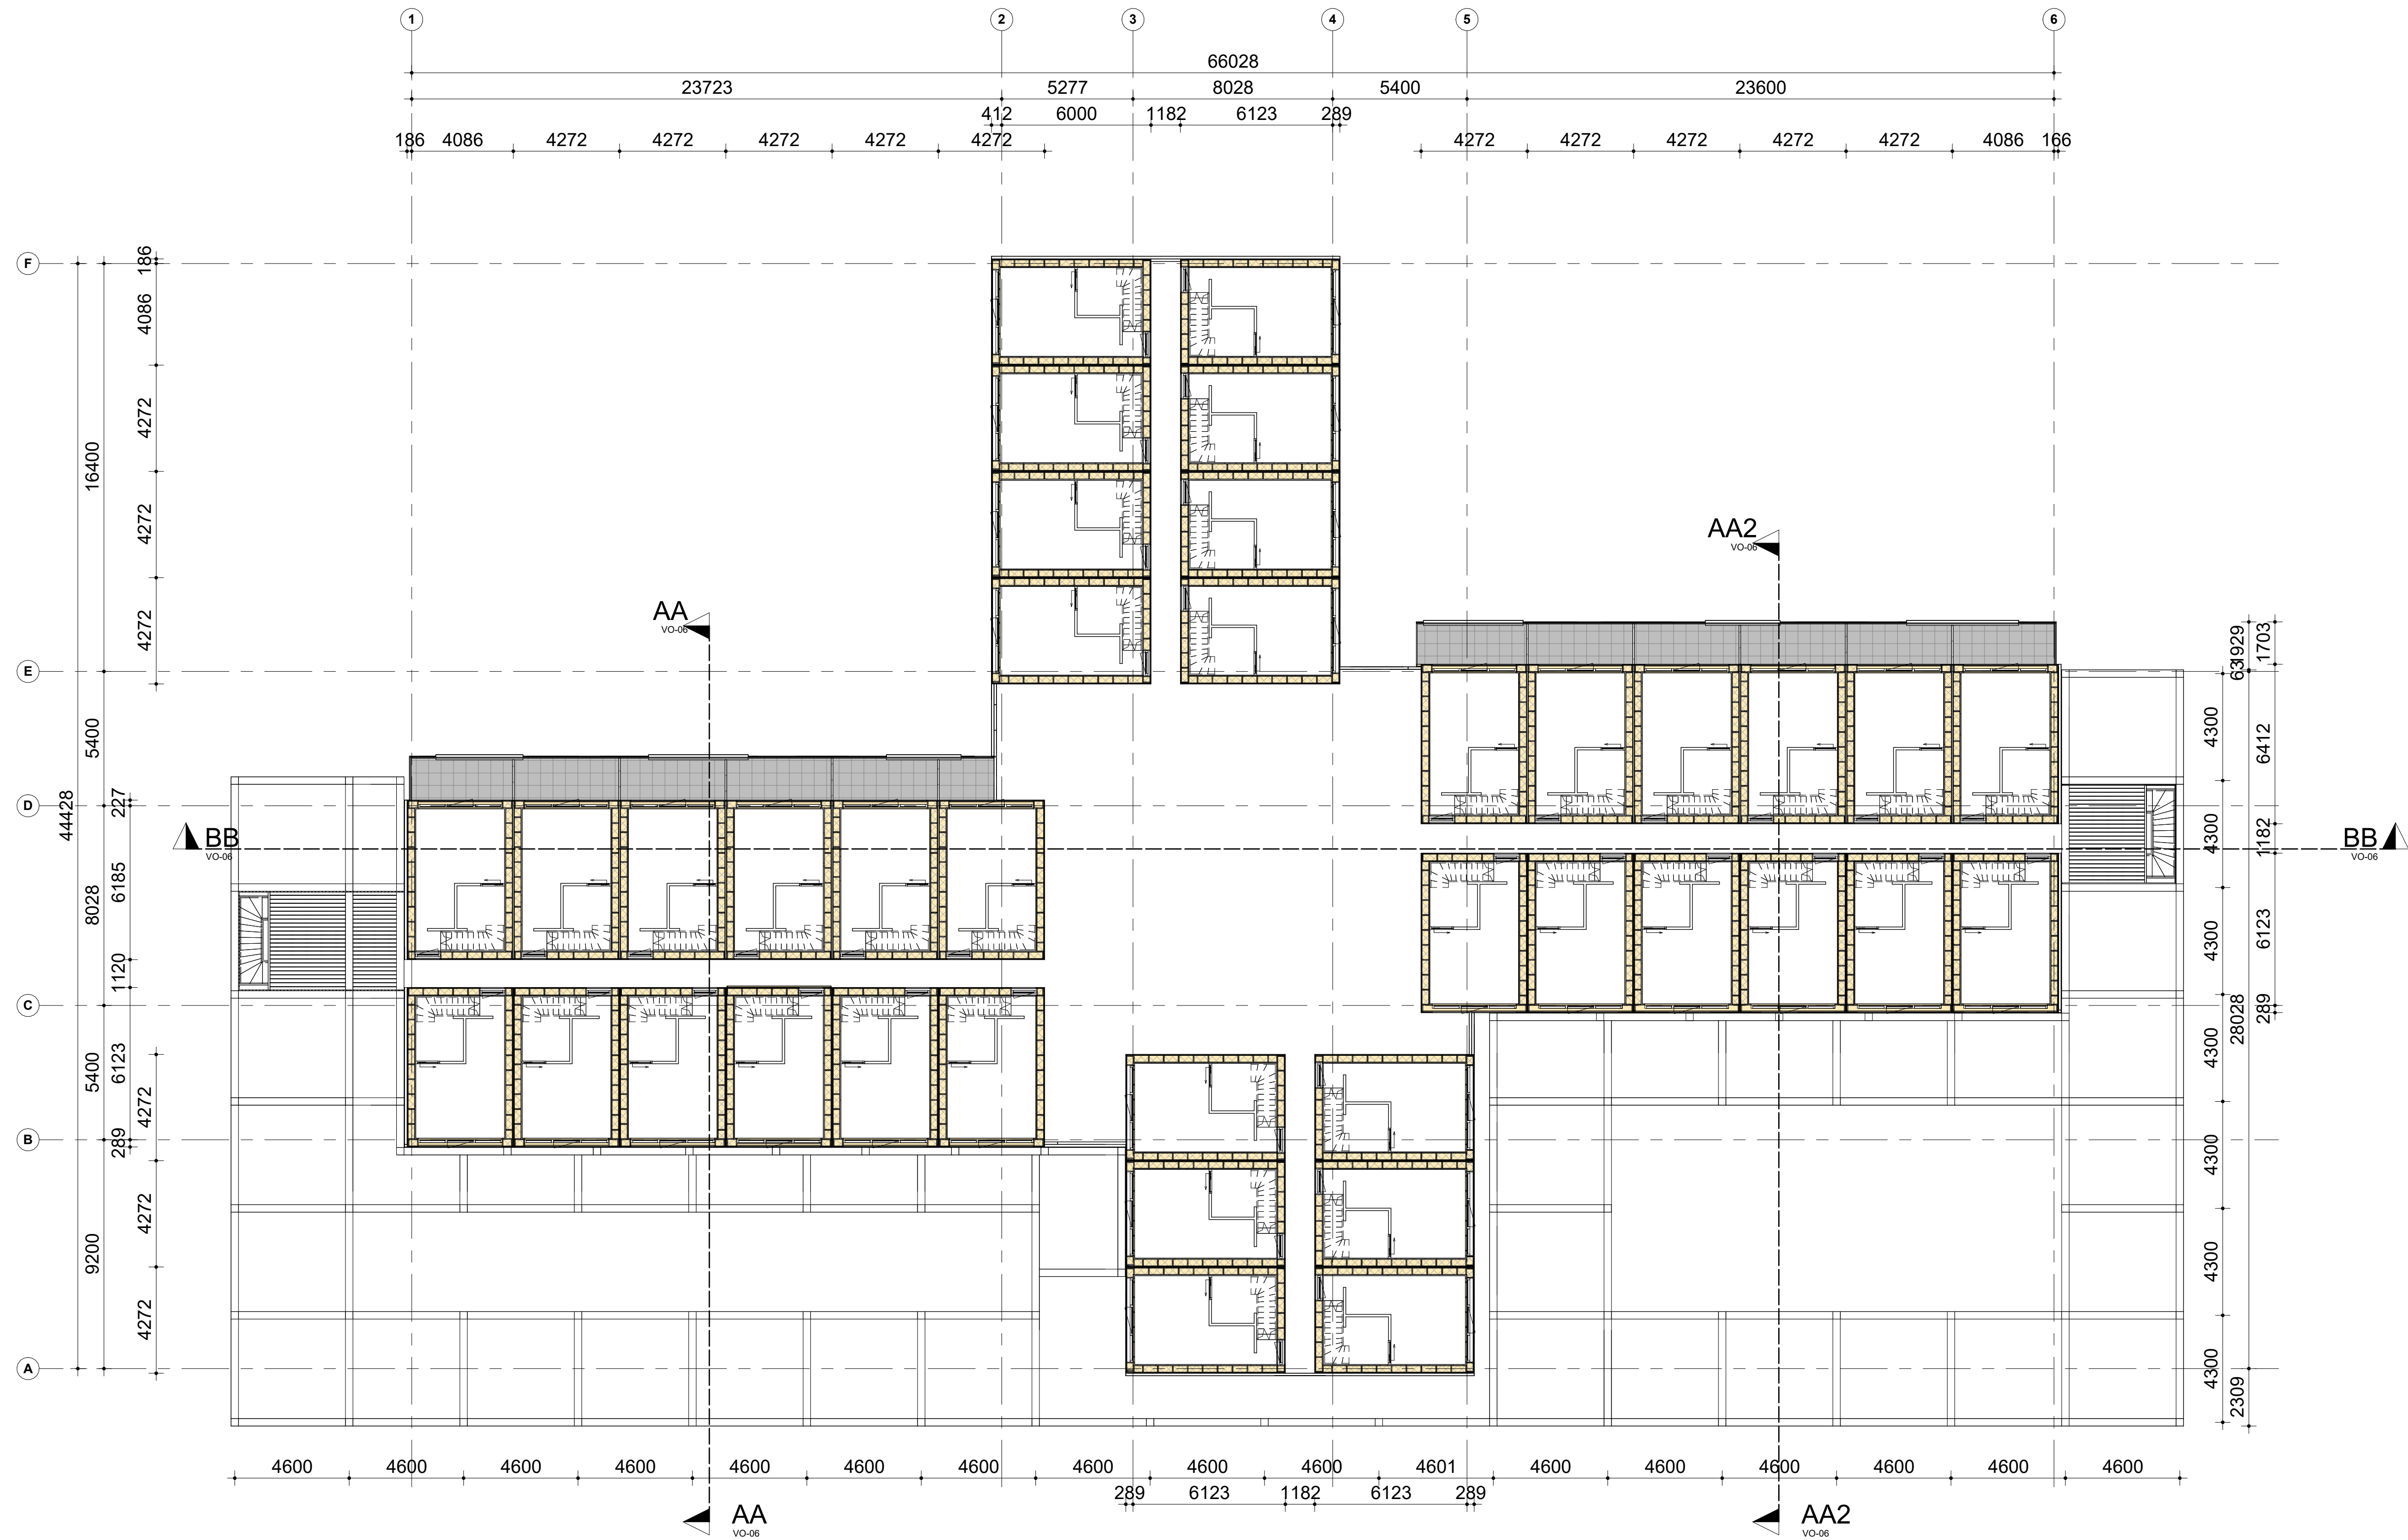





BB
1 : 150



AA2
1 : 150



AA
1 : 150



Vorgevel nieuw plot
1 : 150



Achtergevel nieuw plot
1 : 150




Linker zijgevel nieuw plot

1 : 150



Rechter zijgevel nieuw plot

1 : 150

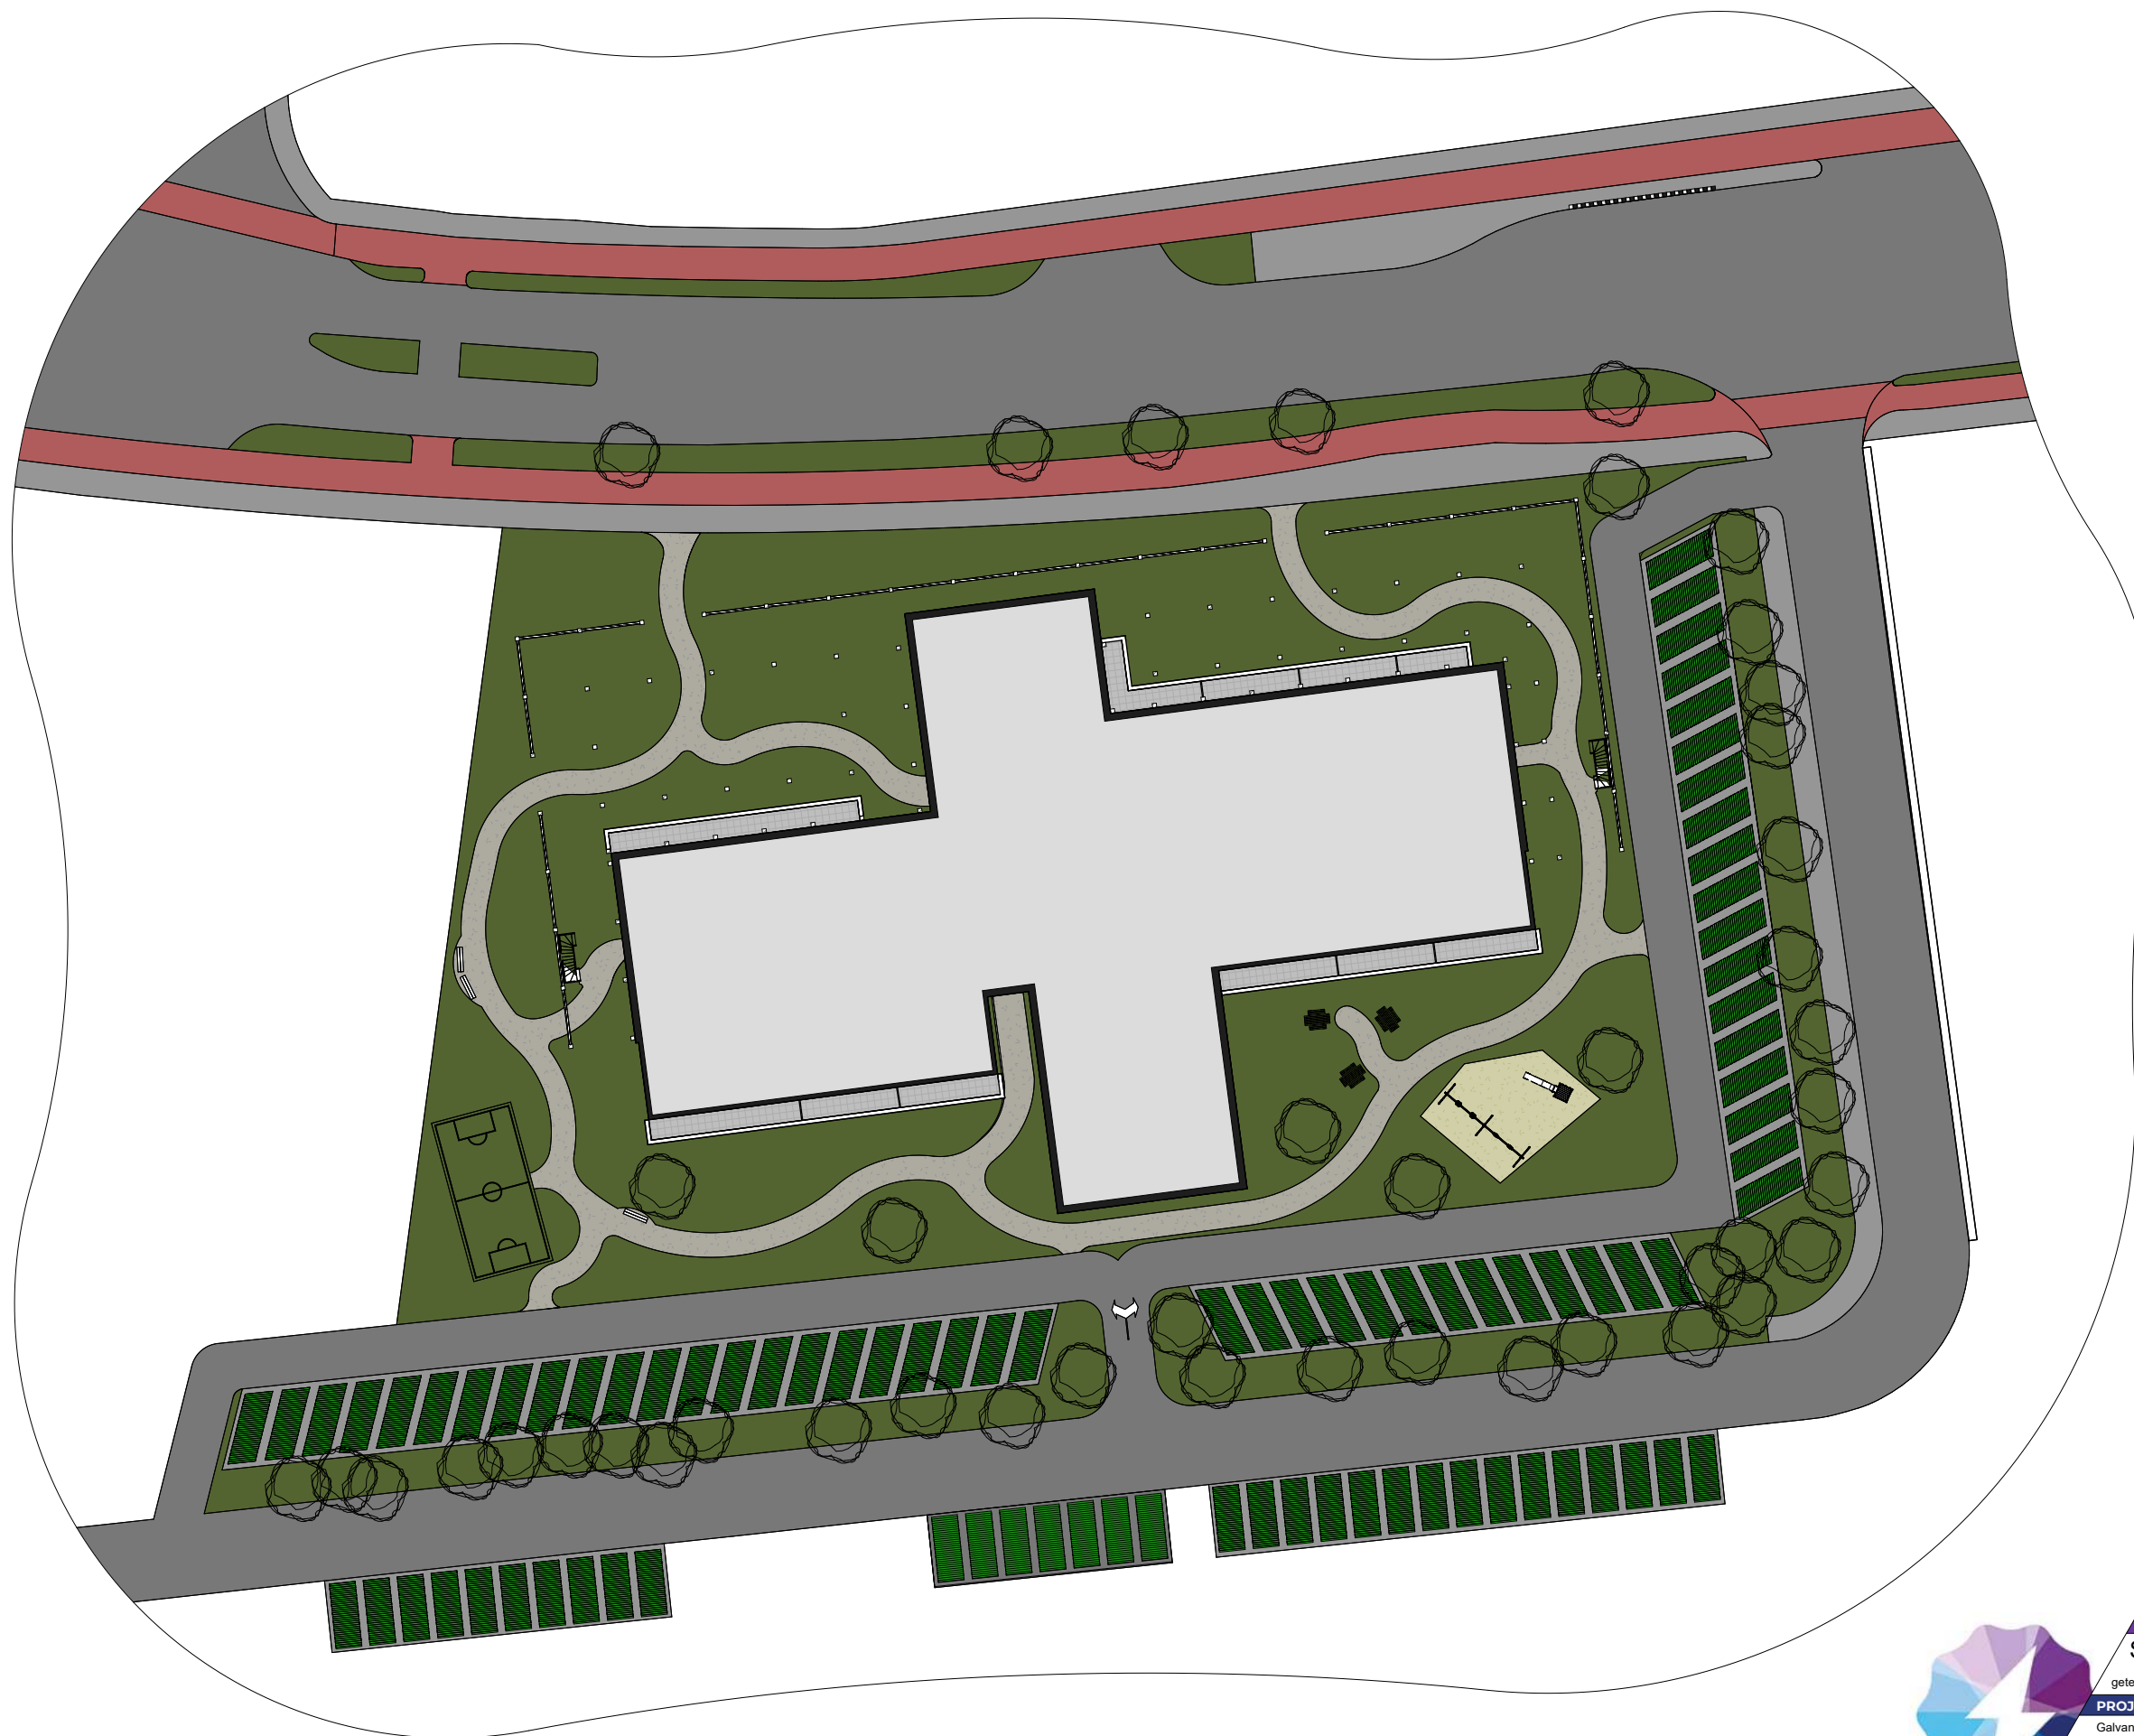

TECHNOVA

BLADINFORMATIE

Situatie

getekend door: Arne Nap Schaal: 1 : 500

PROJECTINFORMATIE

Galvanistraat 7b
6716AE Ede

Verbouwing Galvanistraat 7

OPDRACHTGEVER

Gemeente Ede
Bergstraat 4
6711DD Ede

Datum: 28-05-2025

Blad: A3 420 x 297 mm

VO-09